


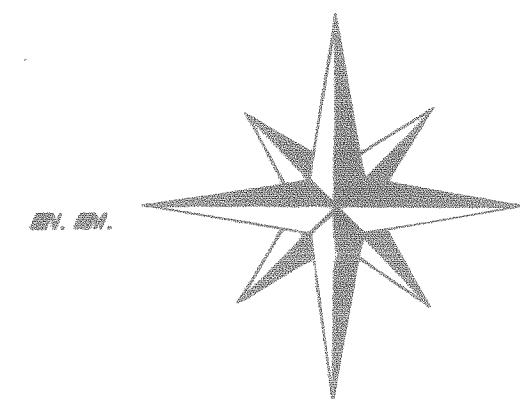

OBS. --- representa via sanitária com 3,00 m de largura nas quadras D, E e F
Recuos: frontal - 5,00 m
lateral - 3,00 m (lotes esquina)

DISTRITO INDUSTRIAL
DOMINGOS GOMES

GILBERTO
MAREZ

ATILIO FREDERICO

PHED S. A.

Desenho: ...

PROJETO COMPLETO

FOLHA 1

Assunto: LEVANTAMENTO PLANALTIMÉTRICO PARA DESMEMBRAMENTO DE ÁREA.

Distrito Industrial: NOVA ERA


Local: Bairro Pimenta - Distrito Industrial

Município: Indaiatuba - S. P.

Proprietário: ALGIO ADMINISTRAÇÃO E PARTICIPAÇÃO LTDA.

Escala: 1:2000

DATA: 09/06/93

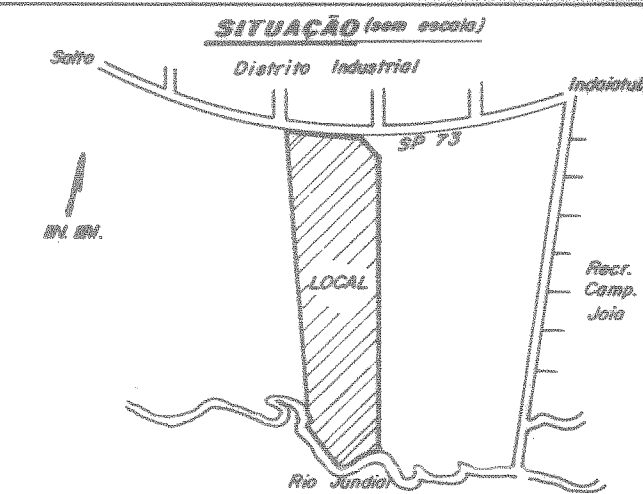

Declaro que a aprovação do projeto não implica no reconhecimento por parte da Prefeitura do direito de propriedade do terreno.

CARLOS ROBERTO MARTINS
CREA: 080.006-SP
I.N.: 101.559
A.R.T.: 204297731

JOSE ANTONIO DE GEMELO
ARQUITETO
CREA: 180.416/70
INSCR. MUNICIPAL: 102.688
ART: 209.308
R. BERNARDO DE CAMPOS, 740 - CENTRO - INDAIATUBA - S.P. - FONE 75-6172

ÁREAS (m ²)		
Quadras A, B, C, D, E, F	m ²	%
Total Ponto	29.841,47	11,89
Área de lazer	43.910,25	18,11
Área Institucional	12.125,29	5,00
Total	242.505,74	100,00
Nº de lotes	87	