


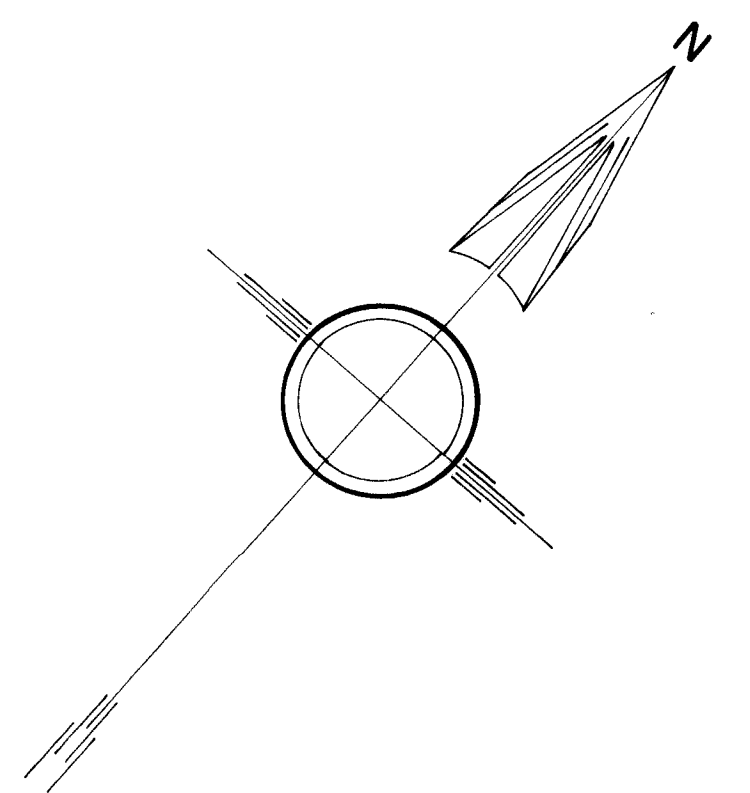

PREFEITURA MUN. DE INDAIATUBA FOLHA ÚNICA

ASSUNTO : PLANTA TOPOGRÁFICA
LOCAL : SUB - DIVISÃO FISA E LOTEAMENTO PARQUE SÃO TOMÁS DE AQUINO - INDAIATUBA - SÃO PAULO.
PROPRIETÁRIOS : 1 ORGANIZAÇÃO SÃO JOSÉ S/A. 2 LUIZ EMILIO BANNWART.
ESCALA : 1:1000
DESENHISTA : Robenilton Oliveira Lima (DOTHE)

1	SUB - DIVISÃO FISA
QUADRAS	31.340,85 m ²

2	PARQUE SÃO TOMÁS DE AQUINO
QUADRAS	33.604,65 m ²
RUA I	1.716,84 m ²
TOTAL	35.321,49 m ²

CUTUB / 83