


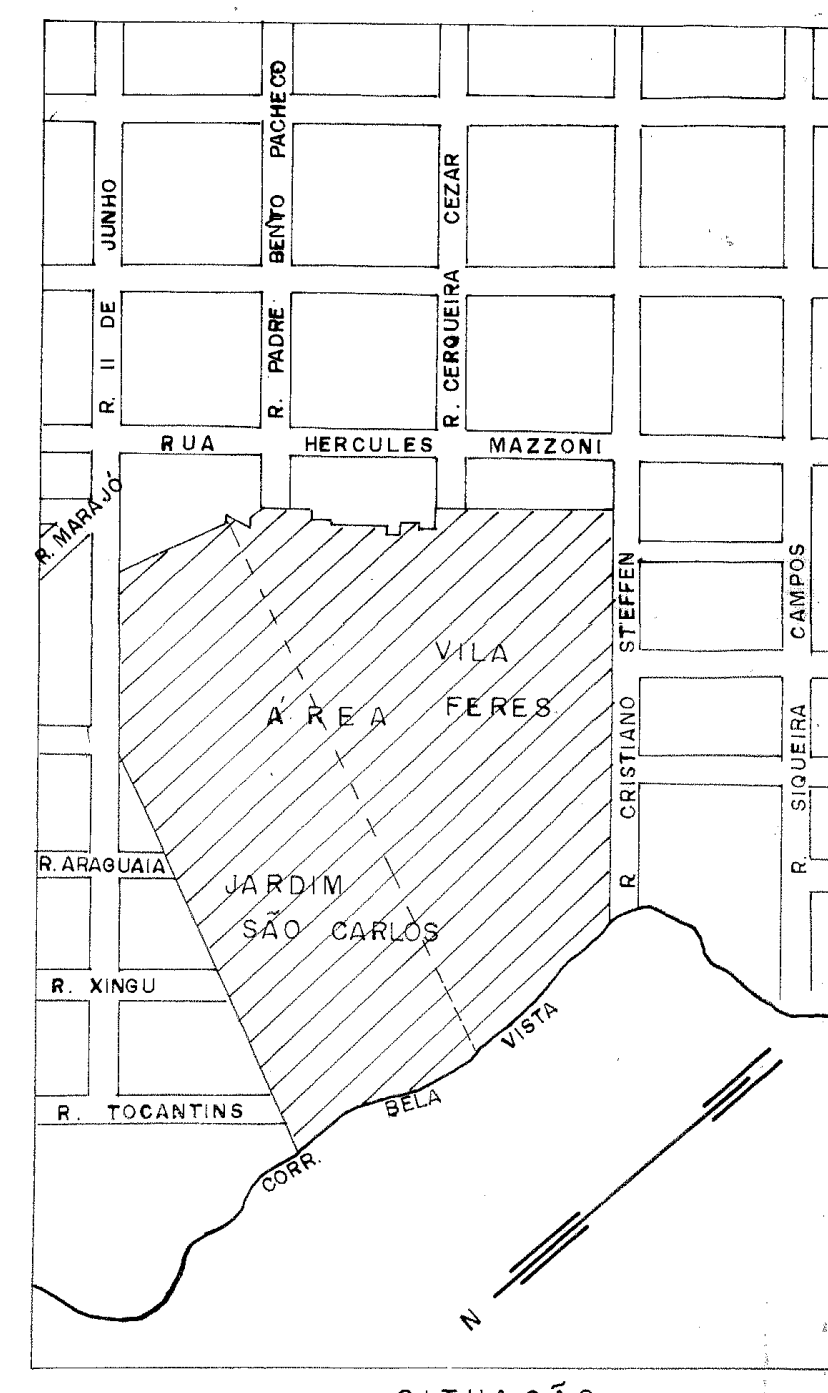

PROJETO DE LOTEAMENTO

JARDIM SÃO CARLOS E JARDIM FERES

PROP.: EMICIL- EMPRESA MELHORAMENTOS IMOBILIÁRIOS E CONSTRUÇÃO DE INDAIATUBA LTDA e IMOBILIÁRIA MAZZAMUTO LTDA

INDAIATUBA - SP
ESCALA - 1:1000

VER DETALHE AO LADO

Cancelamento de viela conforme processo 28217/13 e 24102/13