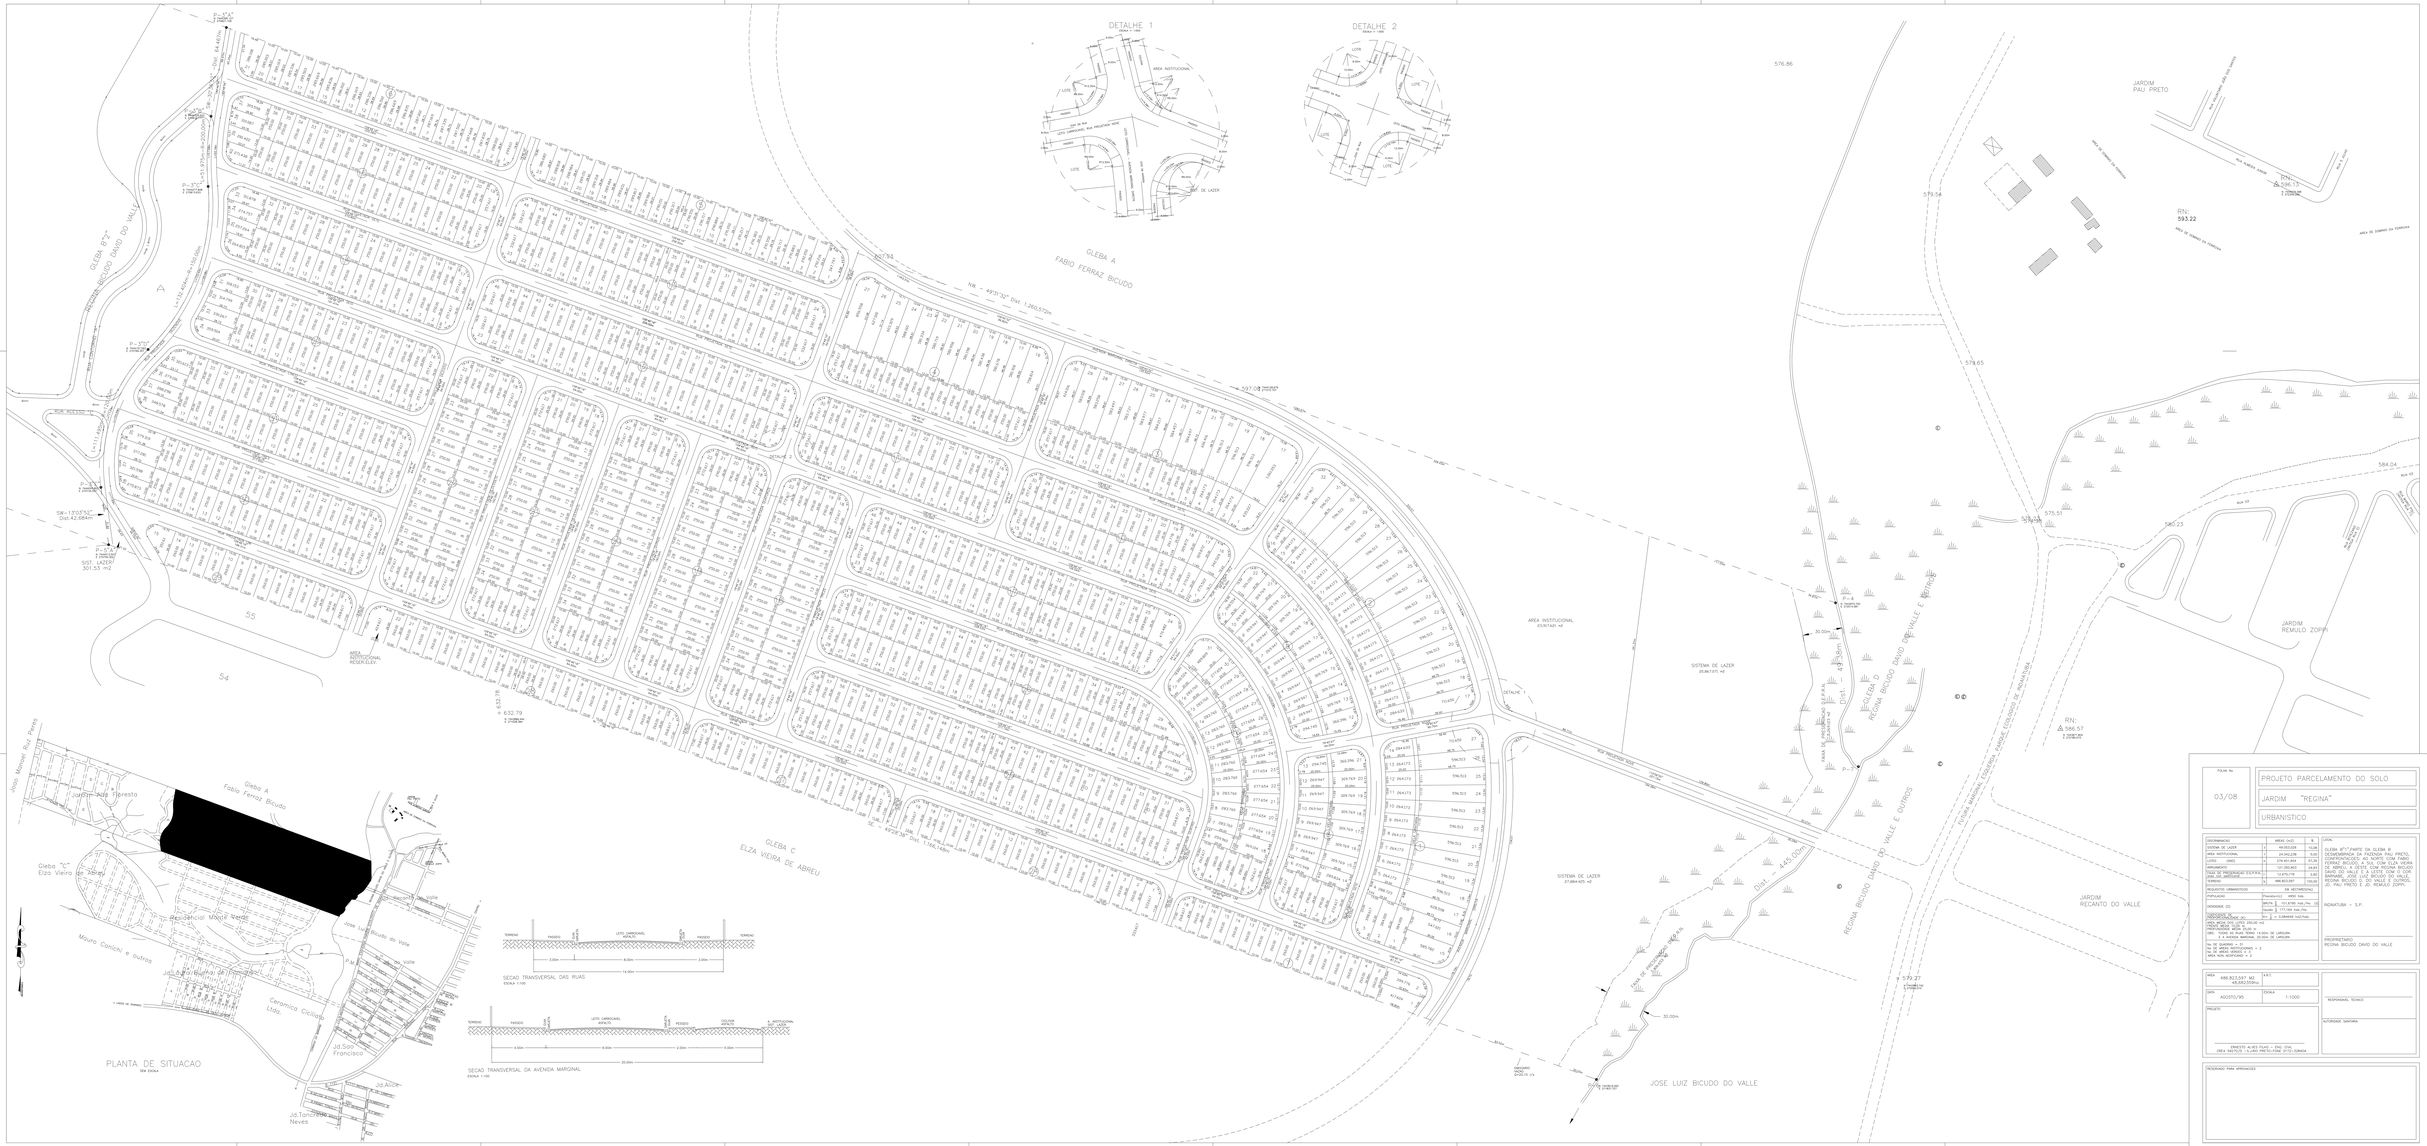
DETALHE 1
DETALHE 2
GLEBA A
FABIO FERRAZ BICUDO
GLEBA C
ELZA VIEIRA DE ABREU
GLEBA D
REGINA BICUDO DAVID DO VALLE E OUTROS
JOSE LUIZ BICUDO DO VALLE
SISTEMA DE LAZER
AREA INSTITUCIONAL
JARDIM PAU PRETO
JARDIM REMULO ZORPI
JARDIM RECANTO DO VALLE
PLANTA DE SITUACAO
SEM ESCALA
SECAO TRANSVERSAL DAS RUAS
ESCALA 1:100
SECAO TRANSVERSAL DA AVENIDA MARGINAL
ESCALA 1:100
PROJETO PARCELAMENTO DO SOLO
JARDIM "REGINA"
URBANISTICO
03/08
AREA = 486.823,597 M2
49.692,235m2
DATA: AGOSTO/95
ESCALA: 1:1000
PROJETO: ARQUITETO ALVES FILHO - ENG. CIVIL
CREA 0607635 - T.U.PRO PROTOCOLO 0172-1/94439
RESPONSAVEL TECNICO
AUTORIZADO SANEMA
RESERVADO PARA APROVAÇÕES