






VILLAGGIO DI ITAICI

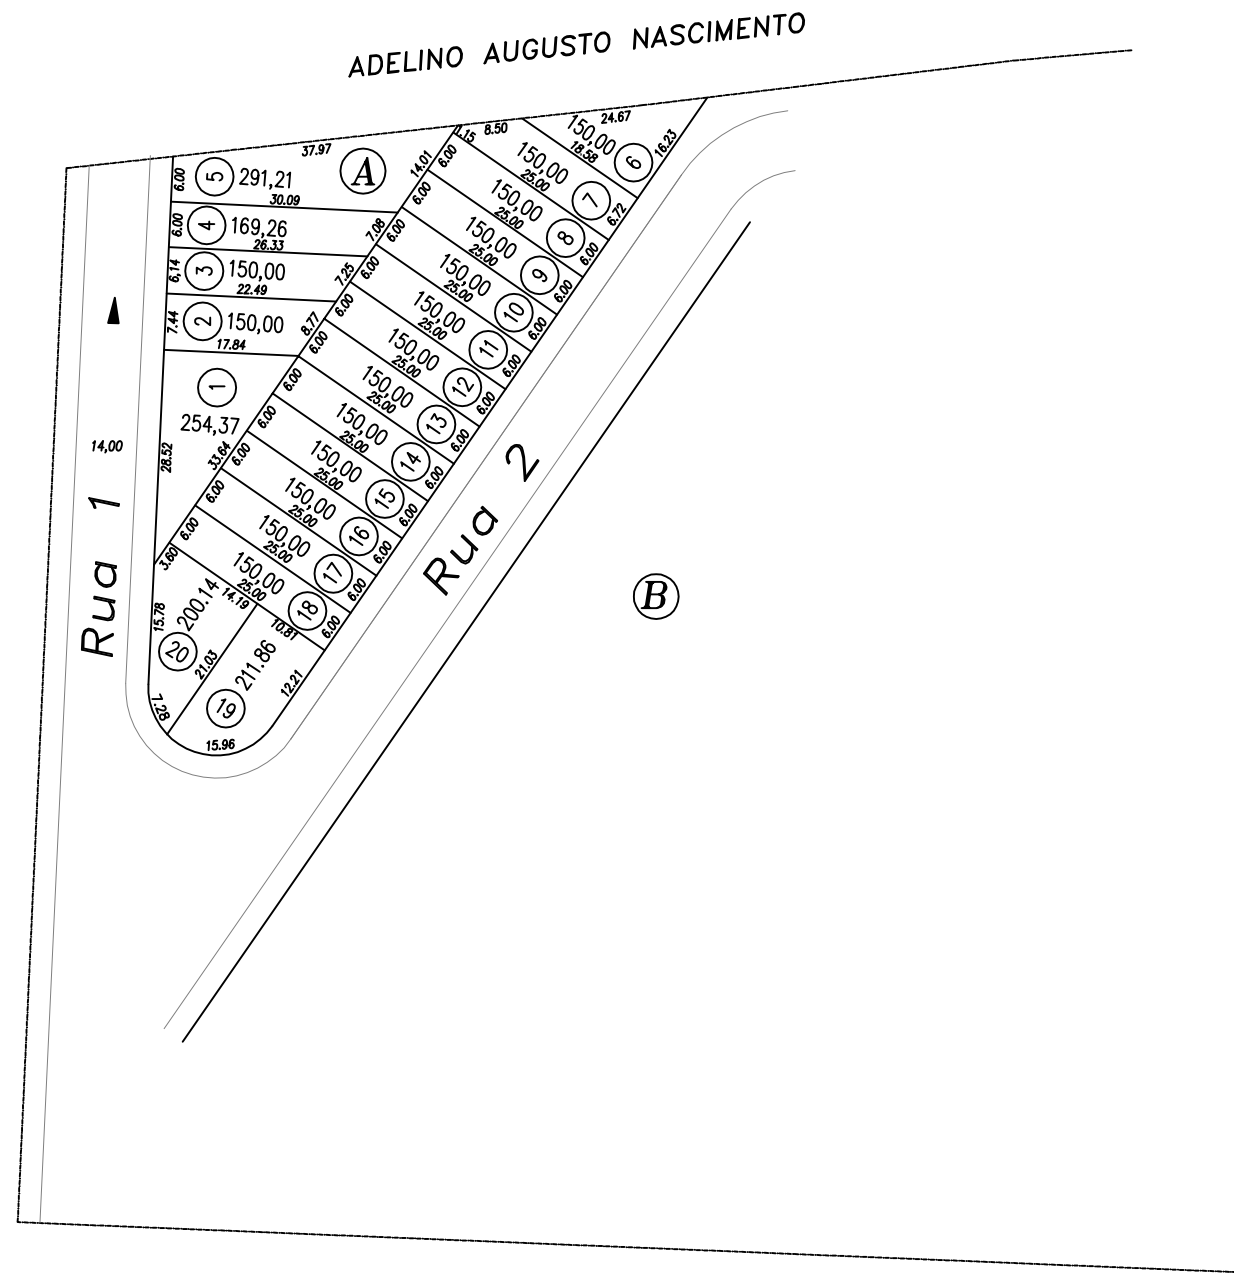

Situação Atual

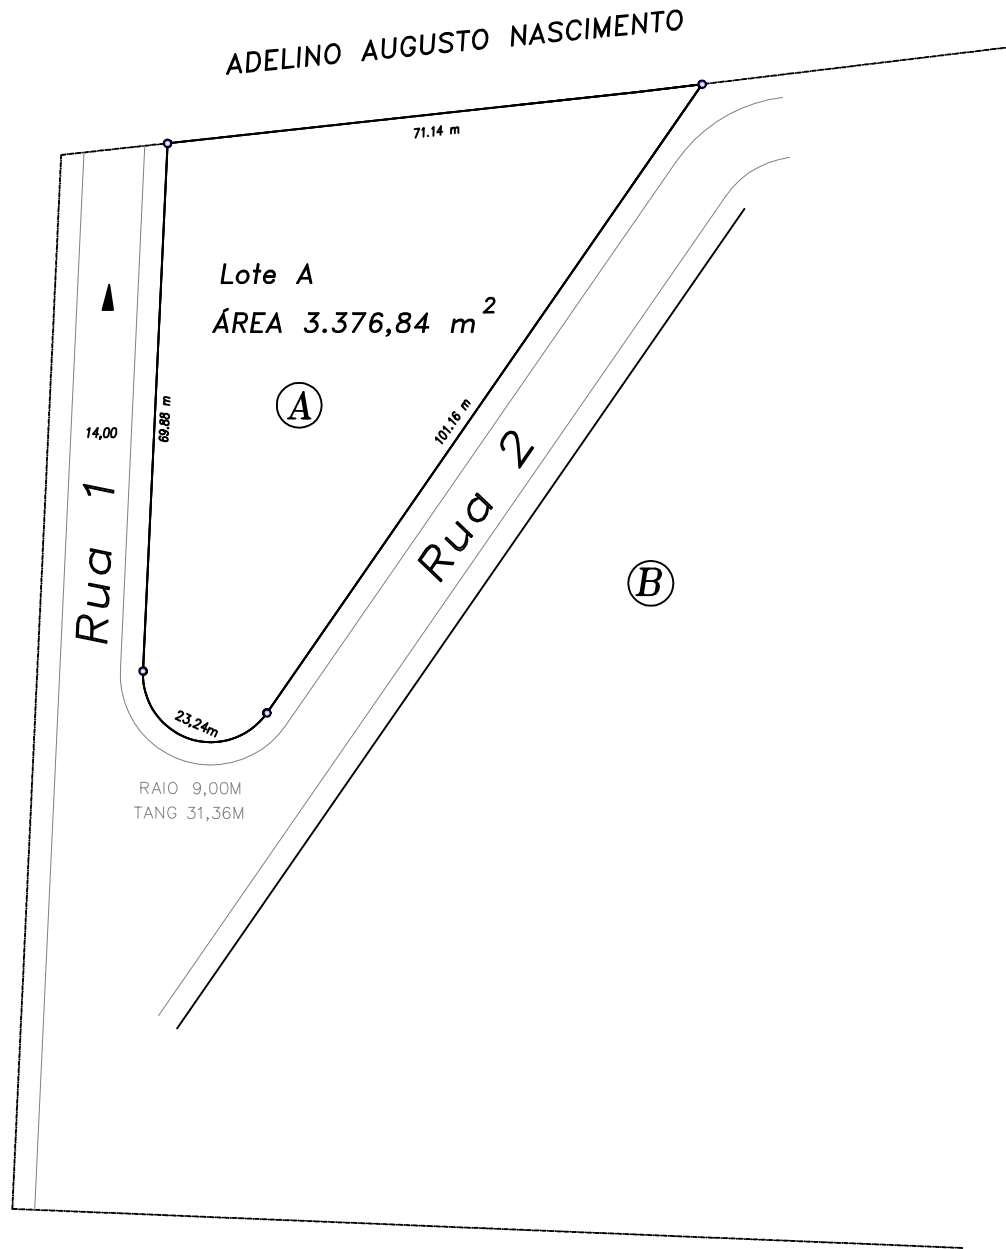

Situação Intermediária Unificada

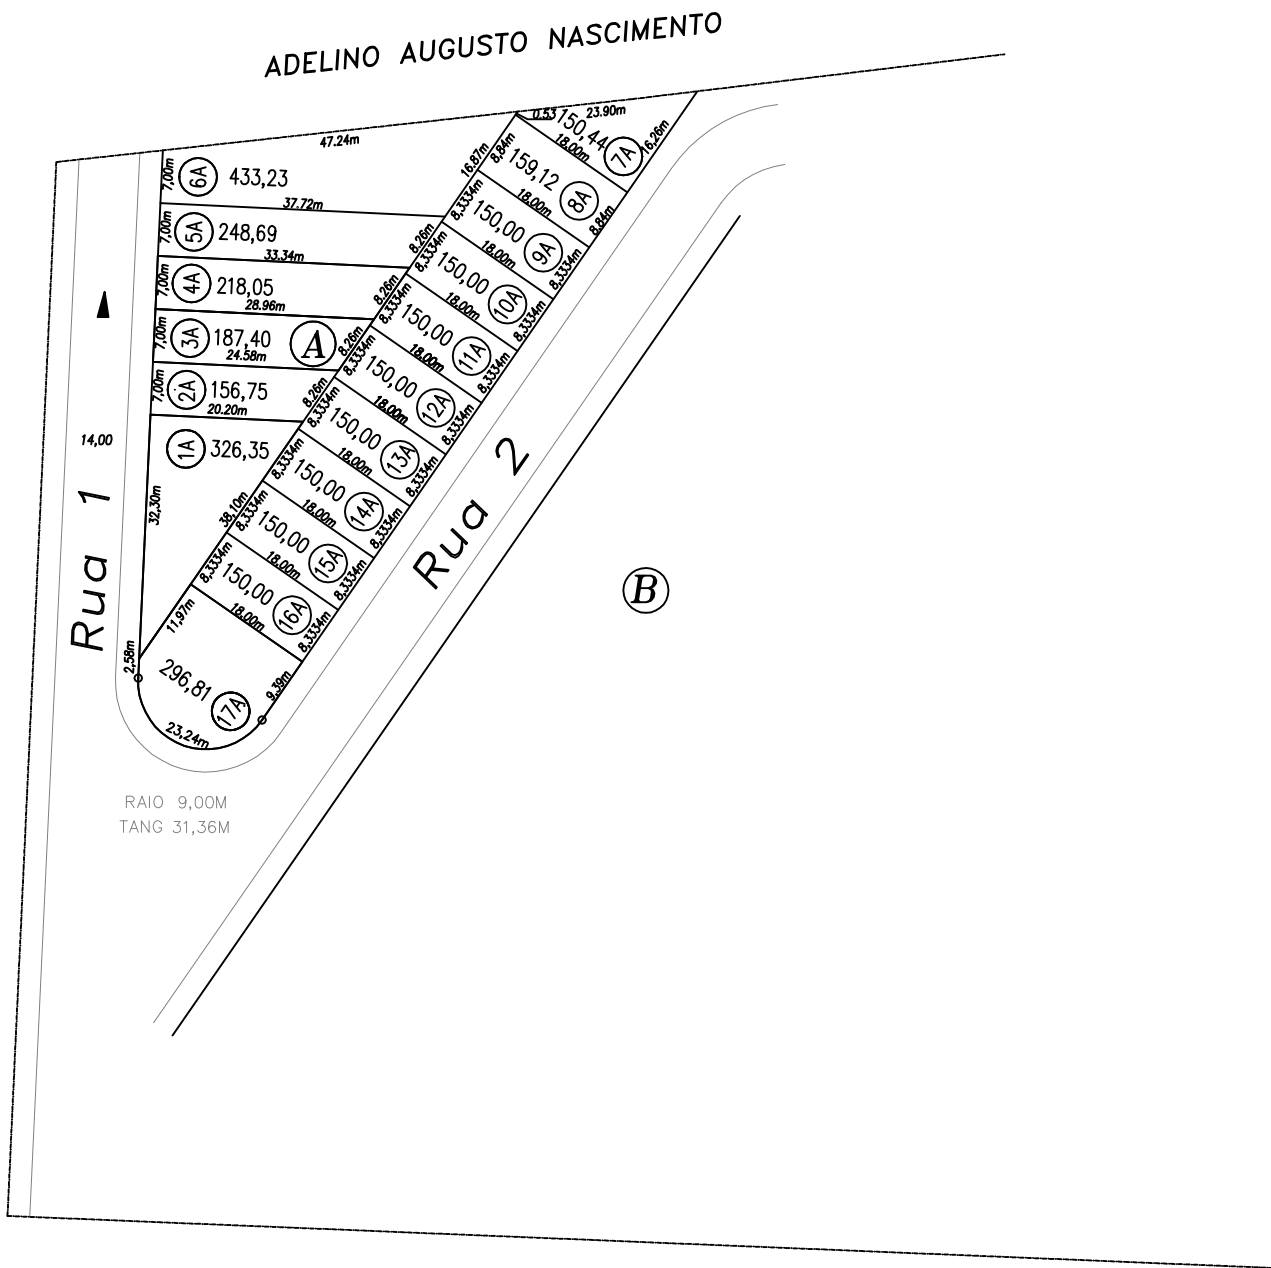

Situação Pretendida

PLANTA TOPOGRÁFICA

Folha Única

ASSUNTO:
UNIFICAÇÃO E DESDOBRIO
LOCAL:
QUADRA A – J. VILLAGGIO DE ITAICI – BAIRRO ITAICI
MUNICÍPIO:
INDAIATUBA – SP.
PROPRIETÁRIO:
MANTOANELLI EMP. E PART. LTDA.
ESCALA: 1/1000

SITUAÇÃO

VIDE PROJETO URBANÍSTICO

Declaro que a aprovação do projeto, por parte da Prefeitura, não implica no reconhecimento do direito de propriedade do terreno.

Proprietário:
JOSE ROBERTO MANTOANELLI

ÁREAS (m²)

TOTAL 3.376,84 m

Responsável pelo levantamento
CARLOS ALBERTO SALVADOR CASTILHO
Agrimensor
CREA 064.501.039-6
I.M. 100.631
ART n. 92221220080189852

OUTUBRO/07

APROVAÇÃO