

VILLE COUDÉRT

ASSUNTO:
Projeto de arruamento e loteamento

LOCAL:
Av. Presidente Vargas

MUNICÍPIO:
Indaiatuba - SP.

INTERESSADO:
Espólio de Madeleine Ernestine Coudert

ESCALA : 1/1000 n. cadastro: 5109.0010.0-7

SITUAÇÃO (sem escala)

Declaro que a aprovação do projeto, por parte da Prefeitura, não implica no reconhecimento do direito de propriedade do terreno.

VIDE PLANTA AO LADO

Proprietário:

Autor do projeto
SAMUEL ROBERTO BARRETO
Arquiteto
CREA 060.503.388-5
I.M. 108.974
ART n. 96/092

ÁREAS (m²)



VIDE QUADRO ACIMA

Responsável pelo levantamento
CARLOS ALBERTO SALVADOR CASTILHO
Agrimensor
CREA 064.501.039-6
I.M. 100.631
ART n.

APROVAÇÃO



N(Y): 13.750,00

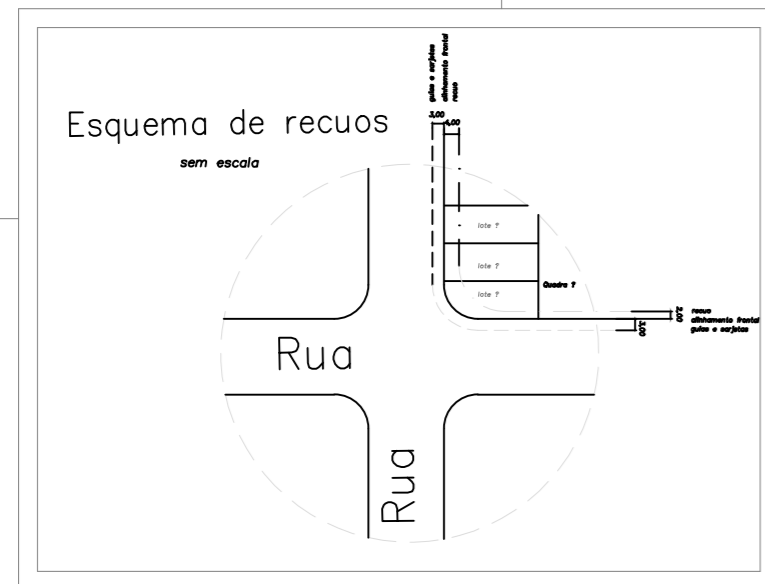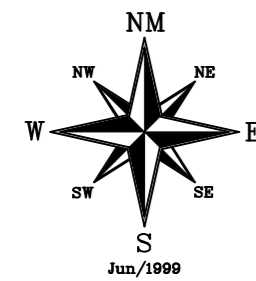

N(Y): 13.650,00

ESPECIFICAÇÃO	ÁREAS (M2)	%
1. Áreas de lotes (53 lotes)	25.850,05	60,18
2. Áreas Públicas		
2.1 - Sistema de Vias	10.440,44	24,30
2.2 - Áreas Institucionais (equipamentos urbanos e comunitários)	2.147,94	5,00
2.3 - Espaços livres de uso público		
2.3.1 - Sistema de Lazer	4.295,67	10,00
2.3.2 - Áreas Verdes		
3. Outros (Ocupada pela P.M.I.)	222,32	0,52
4. Total da área loteada	42.956,42	100,00
5. Áreas remanescentes		
6. TOTAL DA GLEBA	42.956,42	100,00

E(X): 11.980,00

E(X): 12.080,00

E(X): 12.180,00