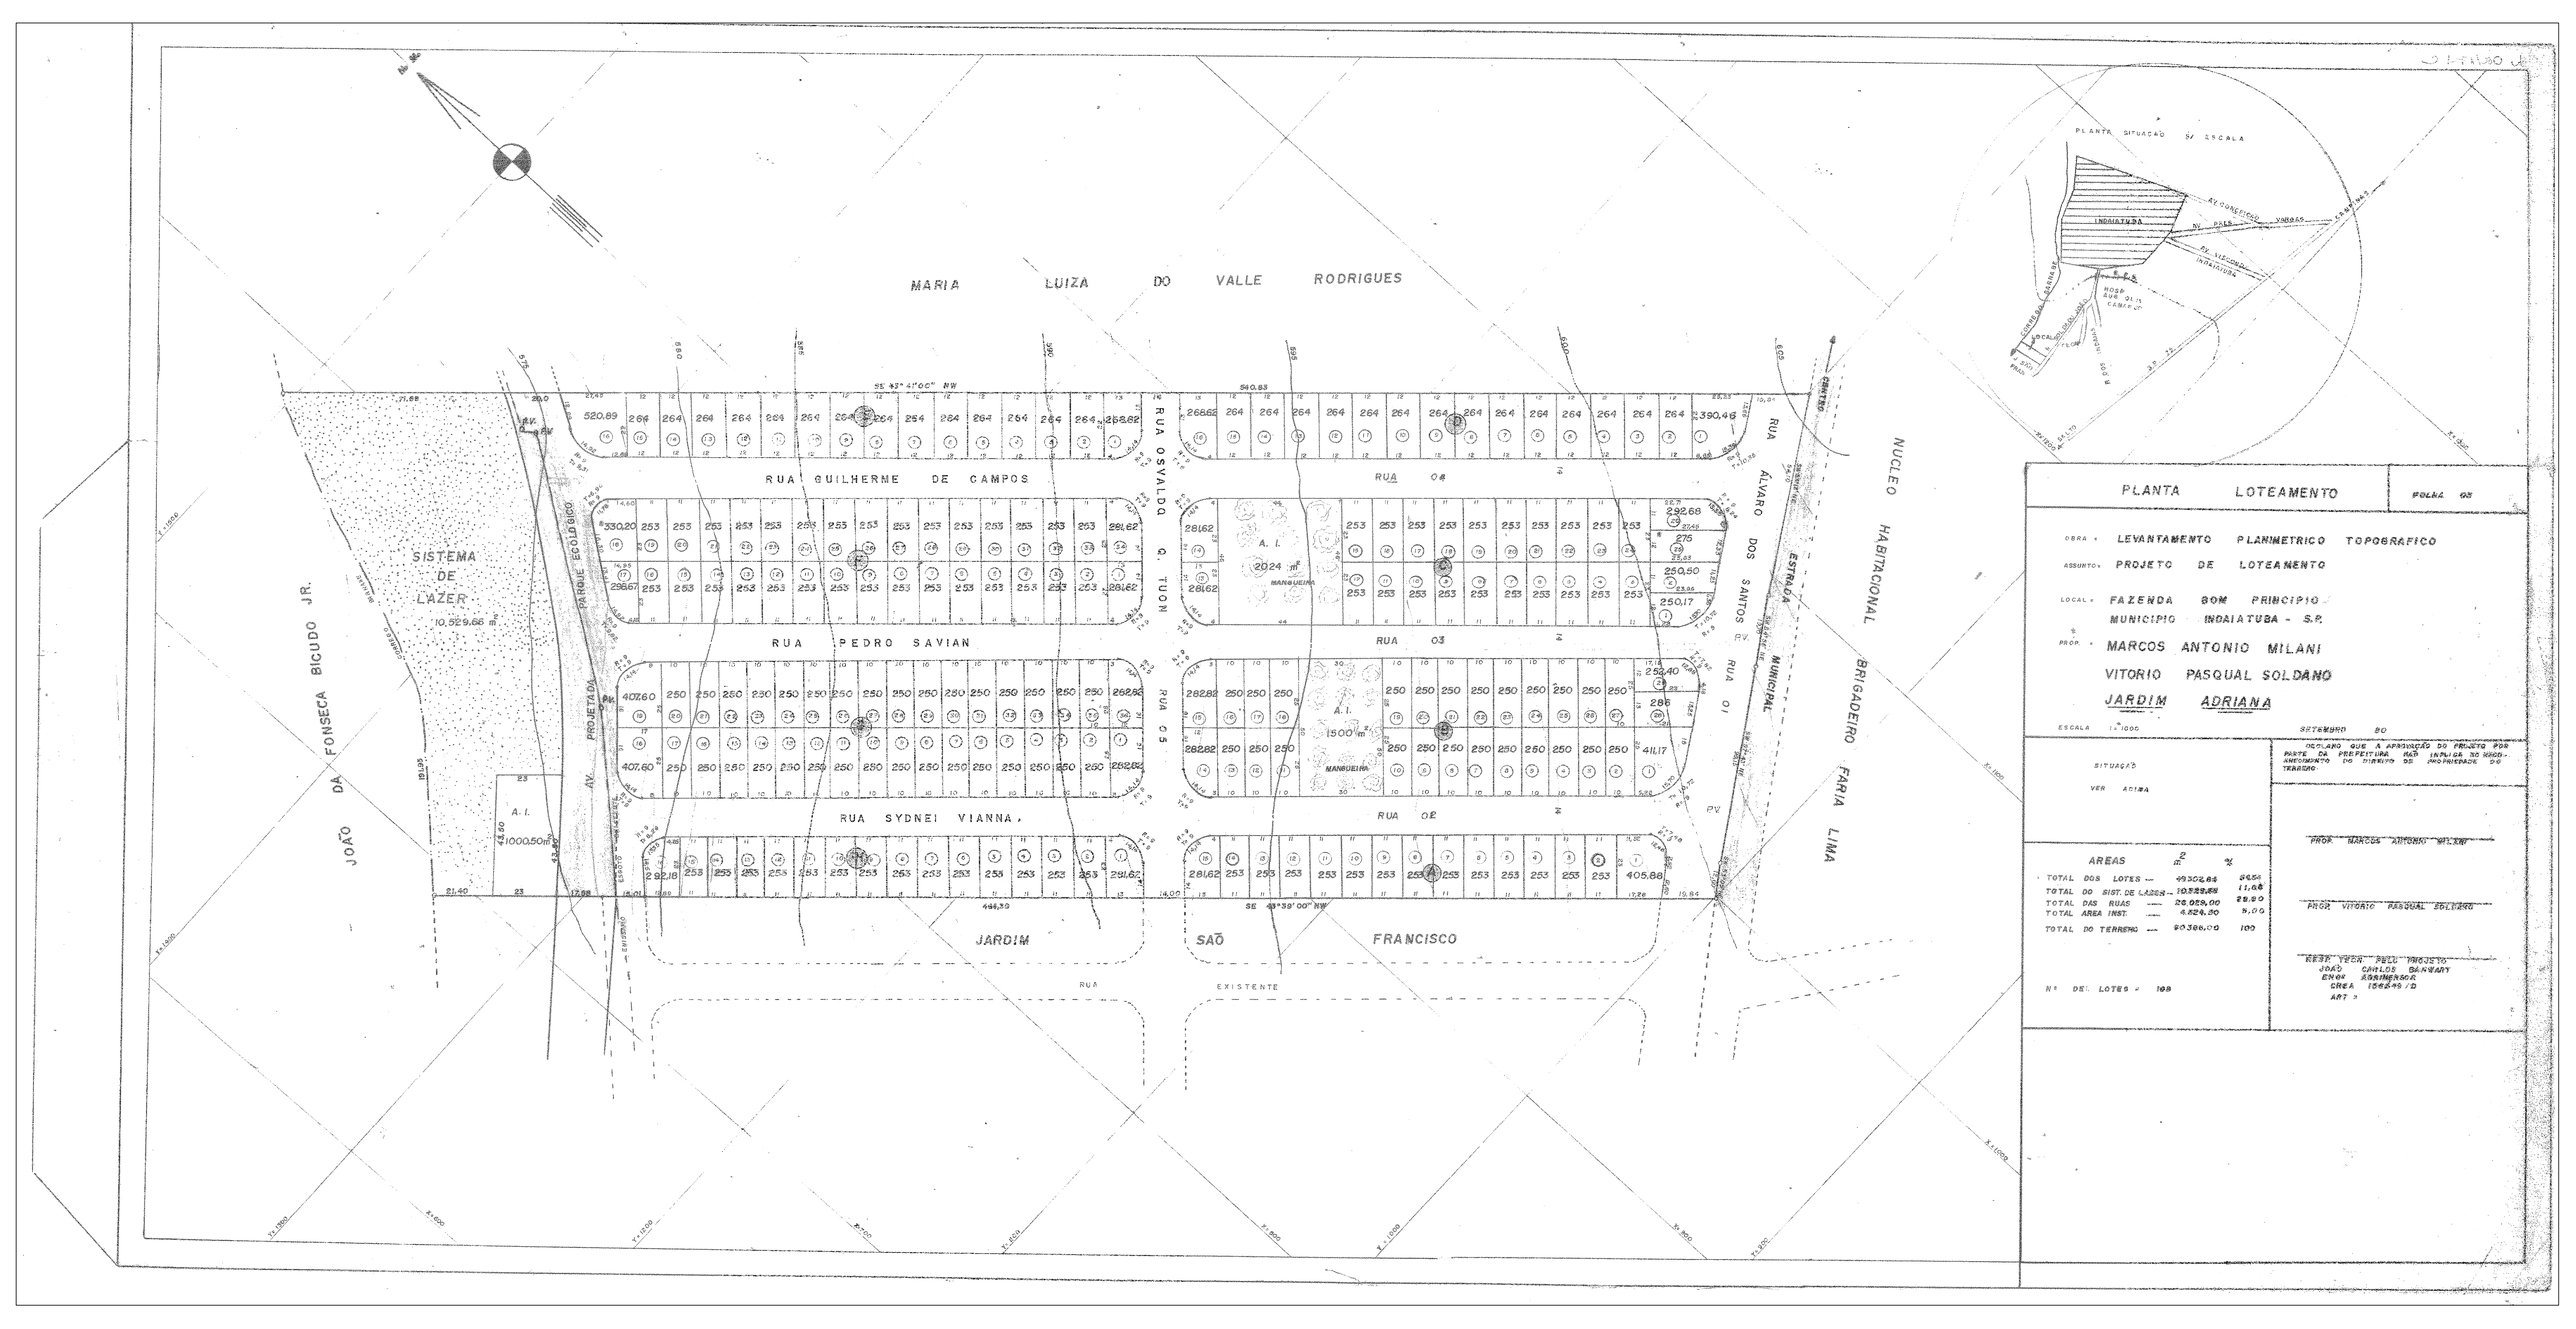

PLANTA LOTEAMENTO

FOLHA 03

OBRA : LEVANTAMENTO PLANIMETRICO TOPOGRAFICO

ASSUNTO: PROJETO DE LOTEAMENTO

LOCAL : FAZENDA BOM PRINCIPIO
MUNICIPIO INDAIATUBA - S.P.

PROP. : MARCOS ANTONIO MILANI
VITORIO PASQUAL SOLDANO
JARDIM ADRIANA

ESCALA 1:1000

SETEMBRO 80

SITUAÇÃO
VER ADIRA

DECLARO QUE A APROVAÇÃO DO PROJETO POR PARTE DA PREFEITURA NÃO ISENTA OS RESPONSAVEIS DO CUMPRIMENTO DO DISPOSTO DO PROPRIEDADE DO TERRENO

PROP. MARCOS ANTONIO MILANI

PROP. VITORIO PASQUAL SOLDANO

RESP. TECN. PELO PROJETO
JOÃO CARLOS BANHARY
ENGº AGRIMENSOR
CREA 156849/D
ART 3

AREAS	m²	%
TOTAL DOS LOTES	49302,64	54,54
TOTAL DO SIST. DE LAZER	10529,66	11,65
TOTAL DAS RUAS	26.059,00	28,80
TOTAL AREA INST.	4.824,30	5,00
TOTAL DO TERRENO	90.386,00	100

Nº DE LOTES = 198