


PROJETO COMPLETO FOL. I

LOTEAMENTO JARDIM CRISTINA — INDAIATUBA — S.P.  
 PROJETO DO ARRUMAMENTO E LOTEAMENTO  
 PROPRIETÁRIA — OLGA VIRILLO FURLAN  
 ESCALA 1:1000

QUADRA	LOTE	ANG. CENTRAL	RADIO	TANG.	DESENV.
A	1	90°00'	9,00	9,00	14,14
"	6	83°20'	10,50	9,00	15,30
"	11	87°20'	9,60	9,00	14,66
"	14	09°20'	8,80	10,00	15,30
B	1	88°30'	9,30	9,00	14,30
"	2	80°30'	10,90	9,00	15,30
"	6	92°30'	8,50	9,00	12,15
"	9	98°30'	8,50	10,00	14,65
C	B	81°15'	10,80	9,00	15,36
"	12	97°00'	7,50	9,00	12,73
D	B	85°00'	10,50	9,00	15,71
"	10	97°30'	8,30	9,00	14,05
SIST. REC.	-	83°00'	10,50	9,00	15,21

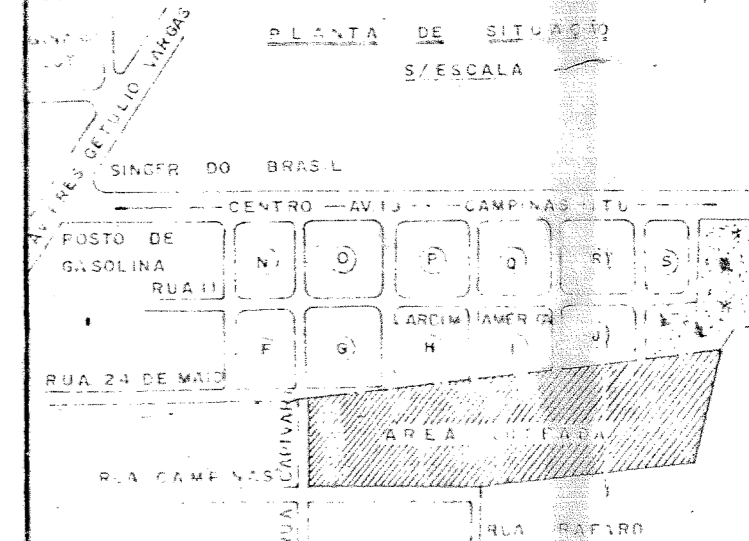

DECLARAÇÃO: — DECLARO QUE A APROVAÇÃO DO PROJETO NÃO IMPLICA NO RECONHECIMENTO POR PARTE DA PREFEITURA, DO DIREITO DE PROPRIEDADE DO IMÓVEL.  
 PROP. OLGA VIRILLO FURLAN

AREA	EM M <sup>2</sup>
DA ALERA	324,09
SISTEMA DE RECREIO	3.590,75
DOS LOTES	19.307,24
DAS RUAS	11.817,10

ENG. RESP. \_\_\_\_\_ CREA \_\_\_\_\_