



A DESMEMBRAR

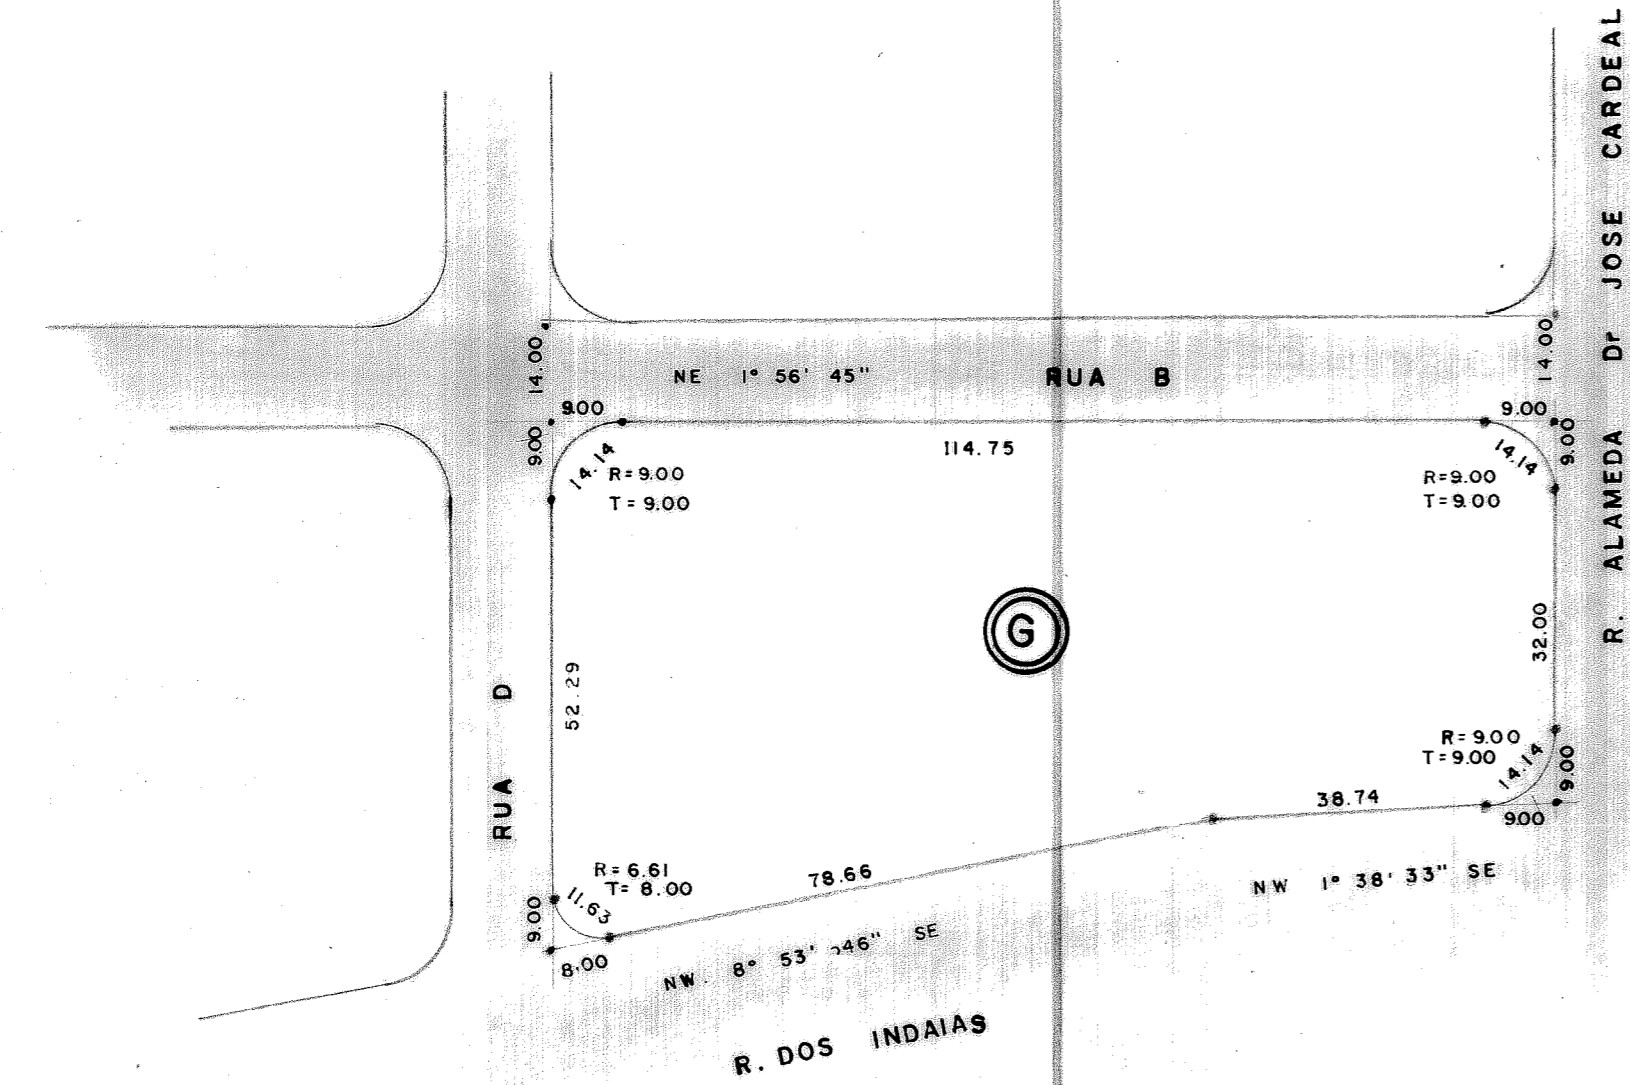

DESMEMBRADO

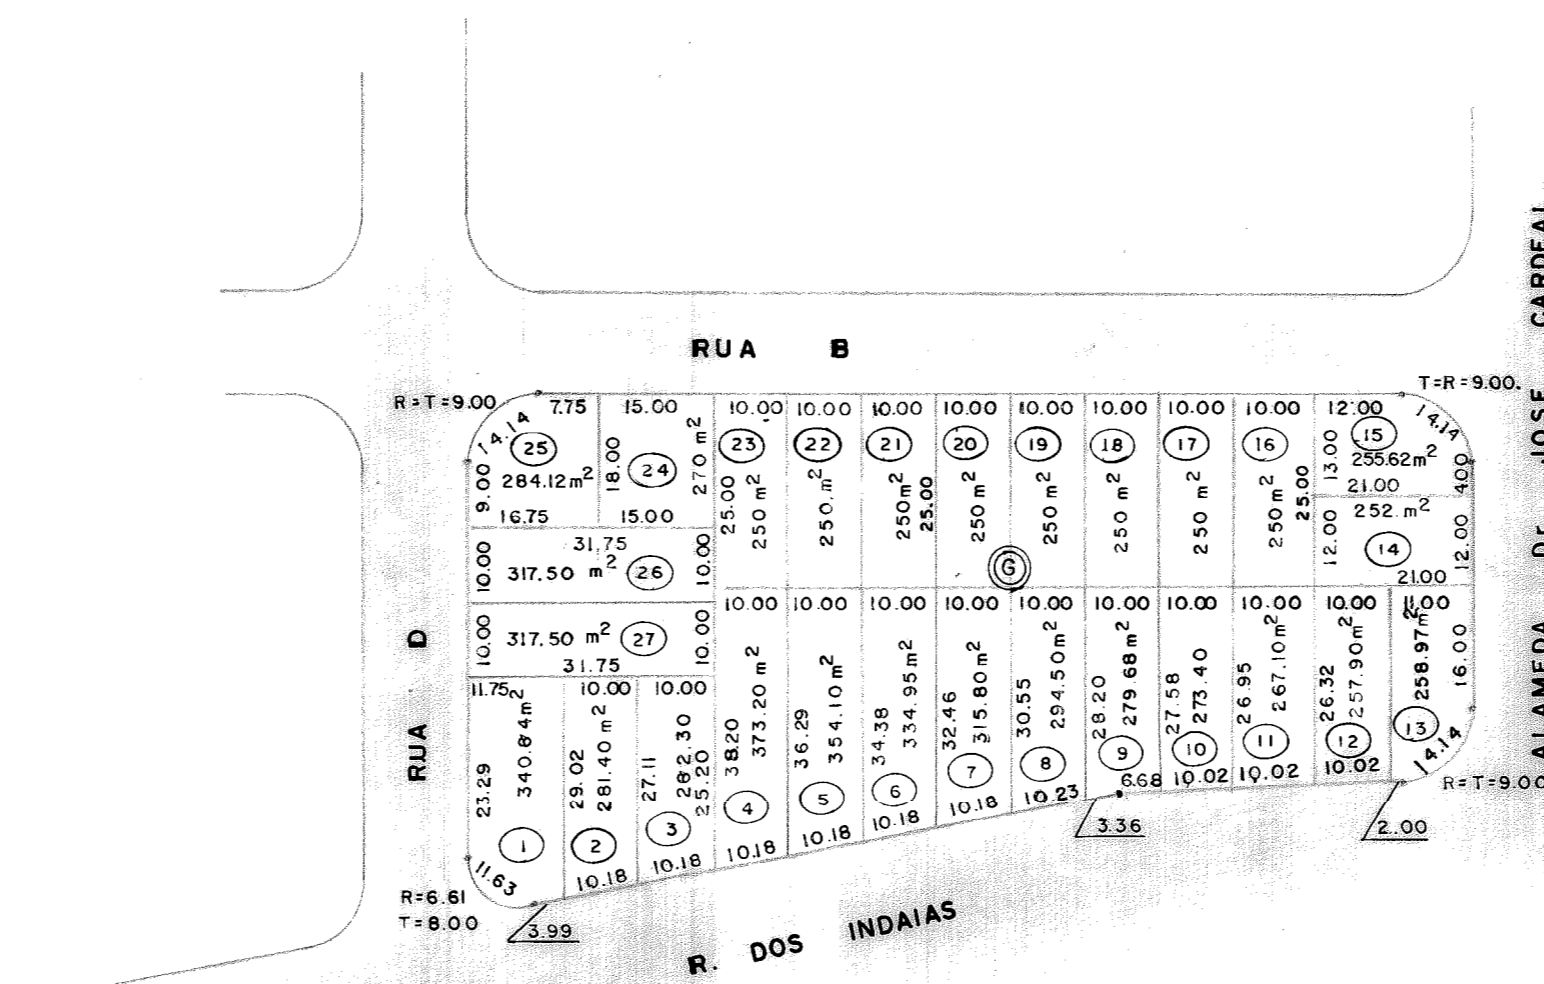

SUB - DIVISÃO

FOLHA UNICA

SUB - DIVISÃO DE GLEBA EM LOTES


LOCAL JARDIM PEDROSO GLEBA "G"

INDAIATUBA - S.P.

PROP. TONIN EMPREENDIMENTOS E CONSTRUÇÕES LTDA

ESCALA 1:1.000

SITUAÇÃO (SEM ESCALA)

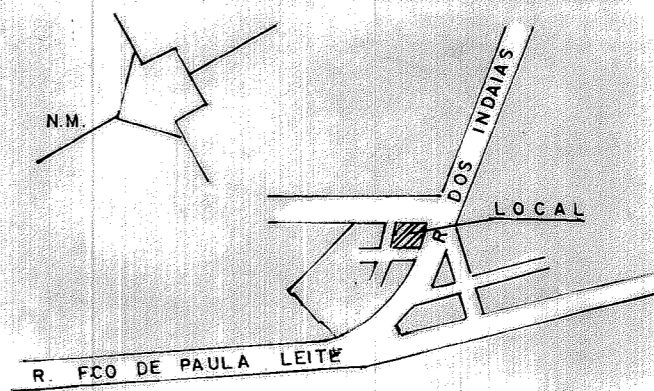

DECLARO QUE A APROVAÇÃO DO PROJETO NÃO IMPLICA NO RECONHECIMENTO POR PARTE DA PREFEITURA DO DIREITO DE PROPRIEDADE DO TERRENO

ÁREAS (M²)

GLEBA G 7.590,66

PROP.

NILTON CORTIJOS JAGUARIBE

ENGENHEIRO AGRIMENSOR
 CREA - S.P. 38.098 / D