


J. S. FERNANDES

PROPRIETARIOS: WALDEMAR STAHL
 E
 IZALTINA BARQUETTA STAHL

MUNICIPIO INDAIATUBA

GLEBA
 GLEBA WALDEMAR STAHL 3

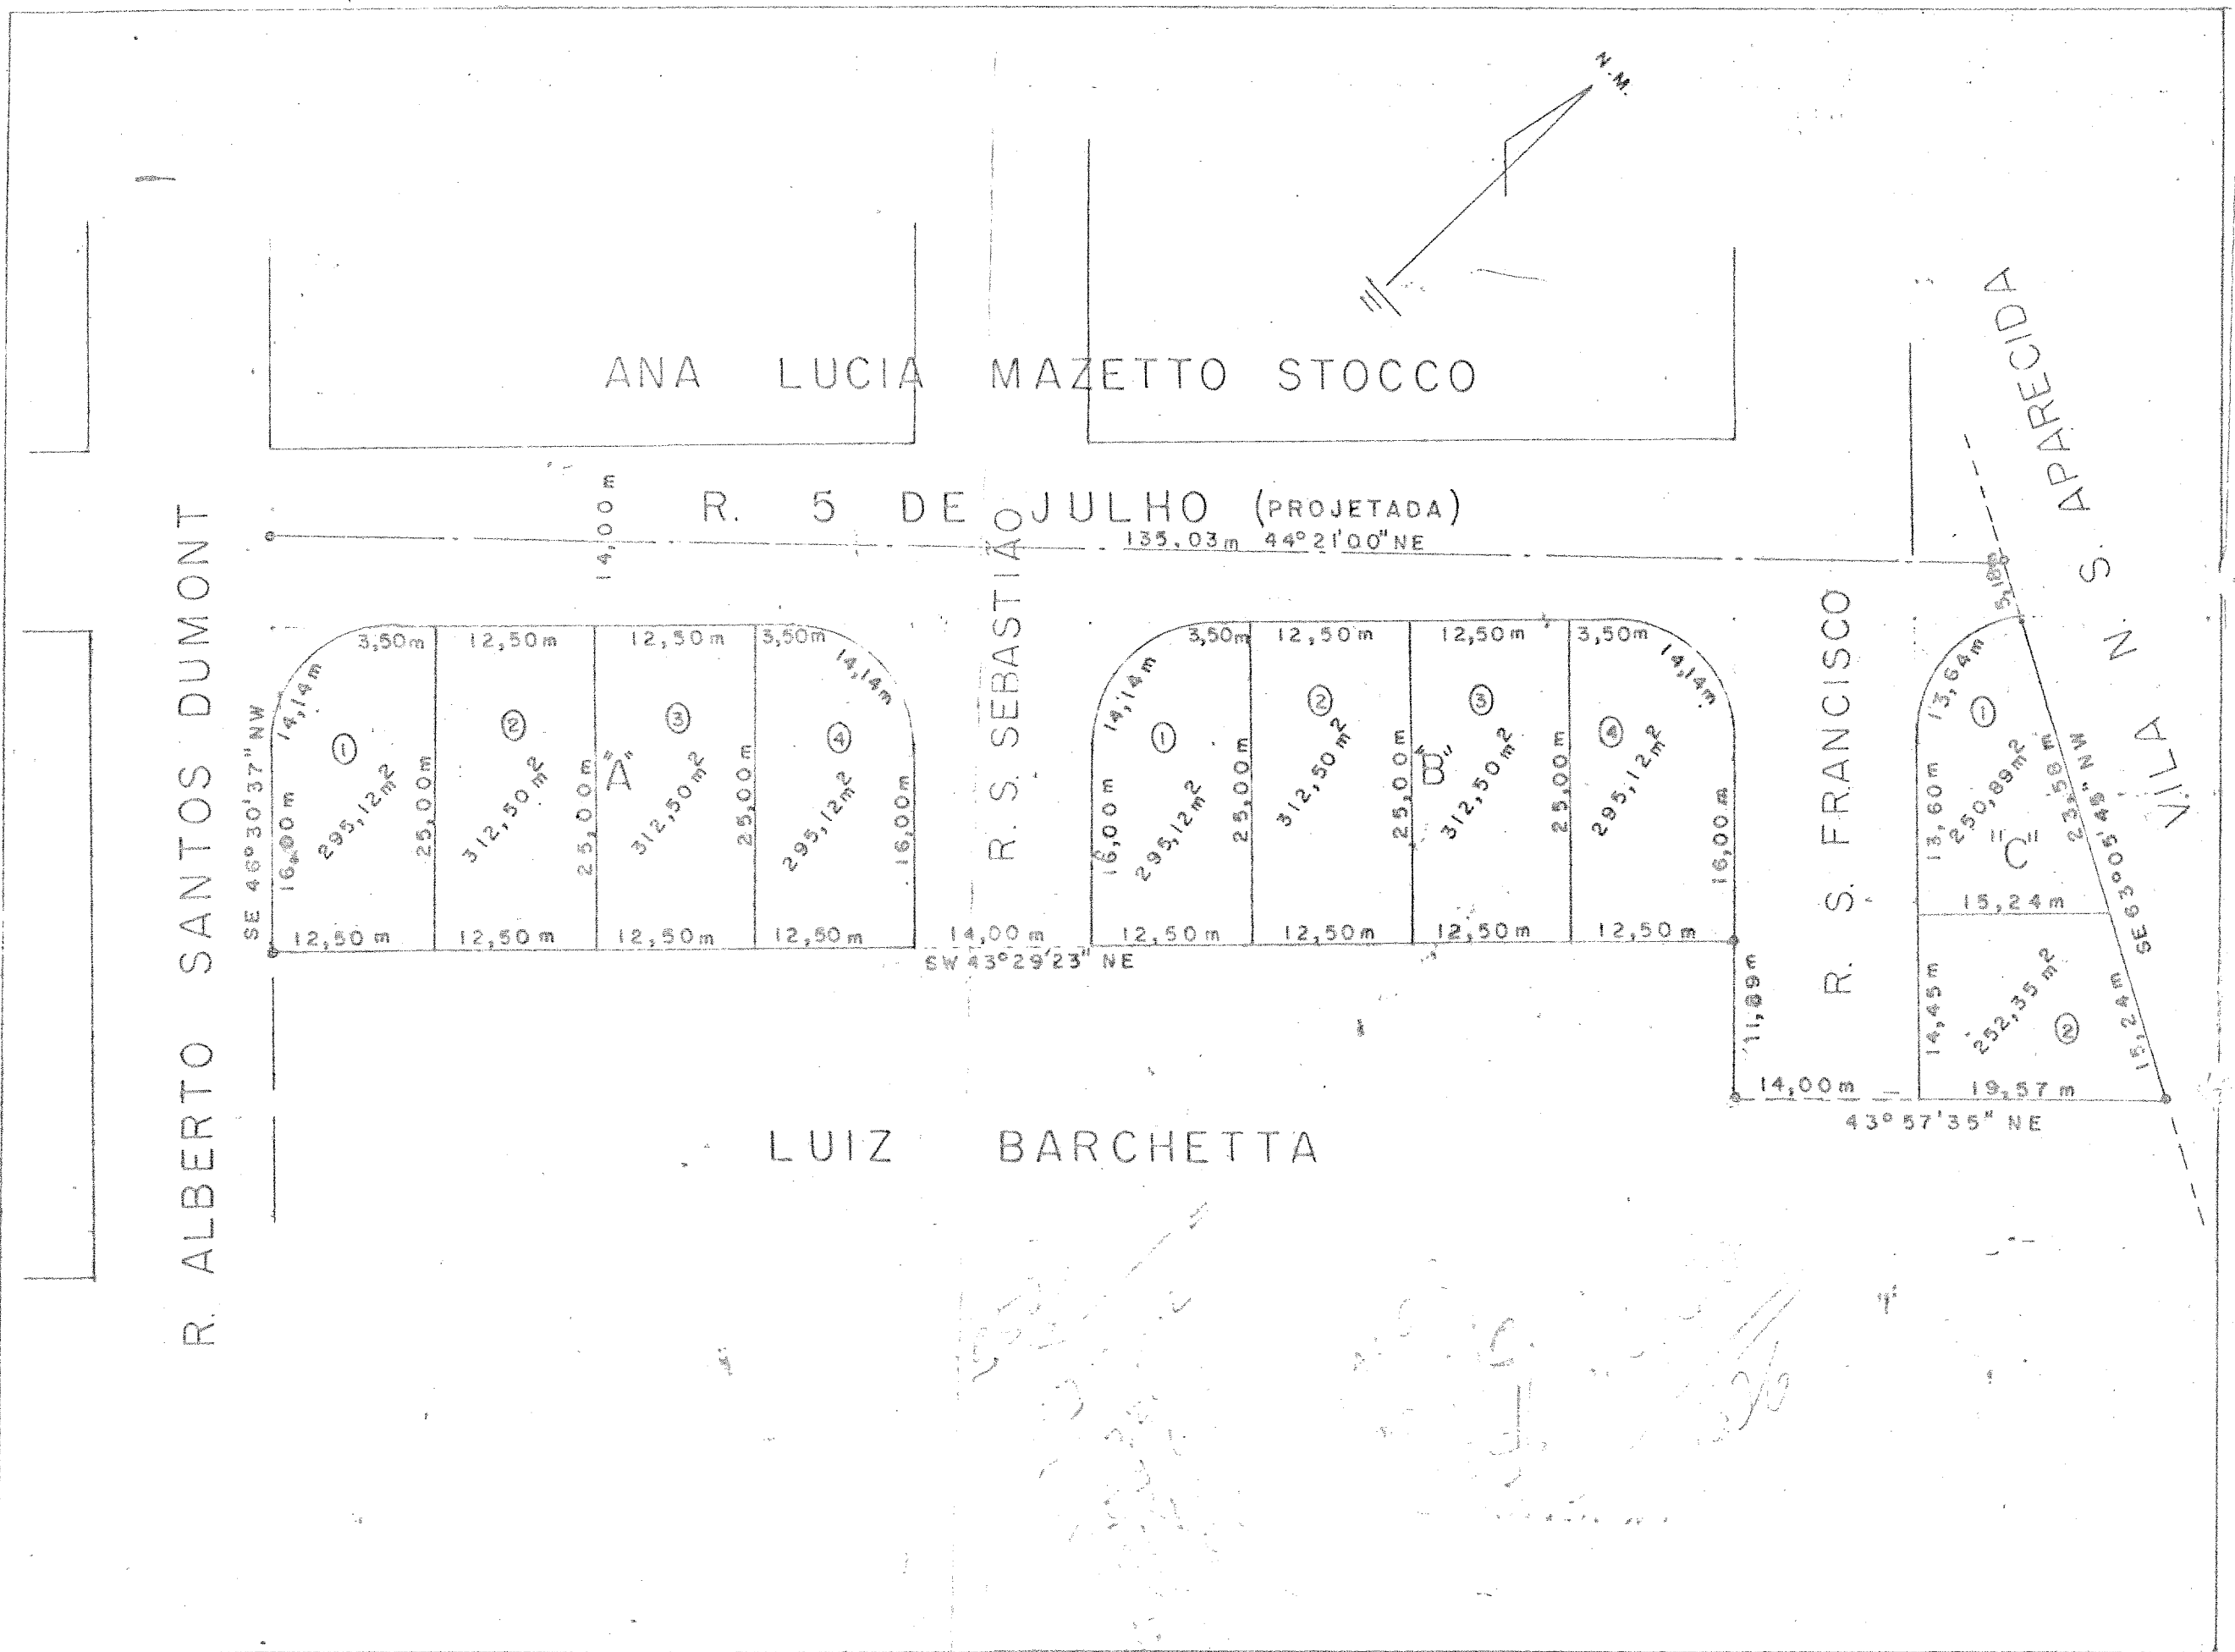


O B R A

LEVANTAMENTO
 PLANIMÉTRICO
 E
 DIVISÃO
 EM LOTES

PROP. *Waldemar Stahl*

PROP. *Izaltina Barquetta Stahl*

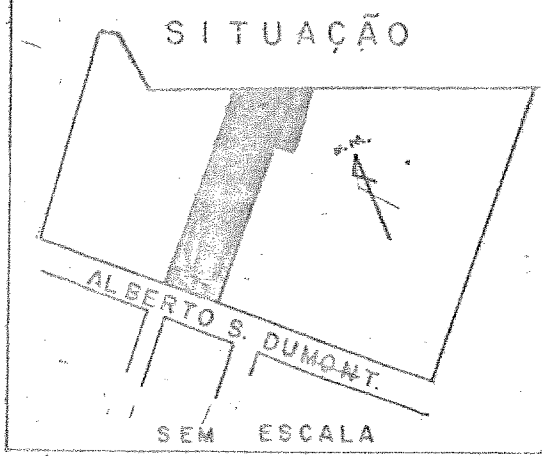

Nilton C. Jaguaribe

NILTON C. JAGUARIBE
 ENG. AGRIMENSOR
 CREA 38.098/D 6º R.

ÁREA DOS LOTES =	2.933,72 m ²	PREFEITURA MUNICIPAL DE INDAIATUBA APROVADO <i>[Signature]</i> DATA 13/03/76	
ÁREA DAS RUAS =	1.771,05 m ²		
TOTAL =	4.704,77 m ²		
ESCALA	DATA	RELATÓRIO	FÓLHA
1:500	3-03-1976	—	UNICA