


DR JOÃO DA FONSECA BICUDO
(FAZ PAU PRETO)

HERMAN BINDER OU SUCESSORES

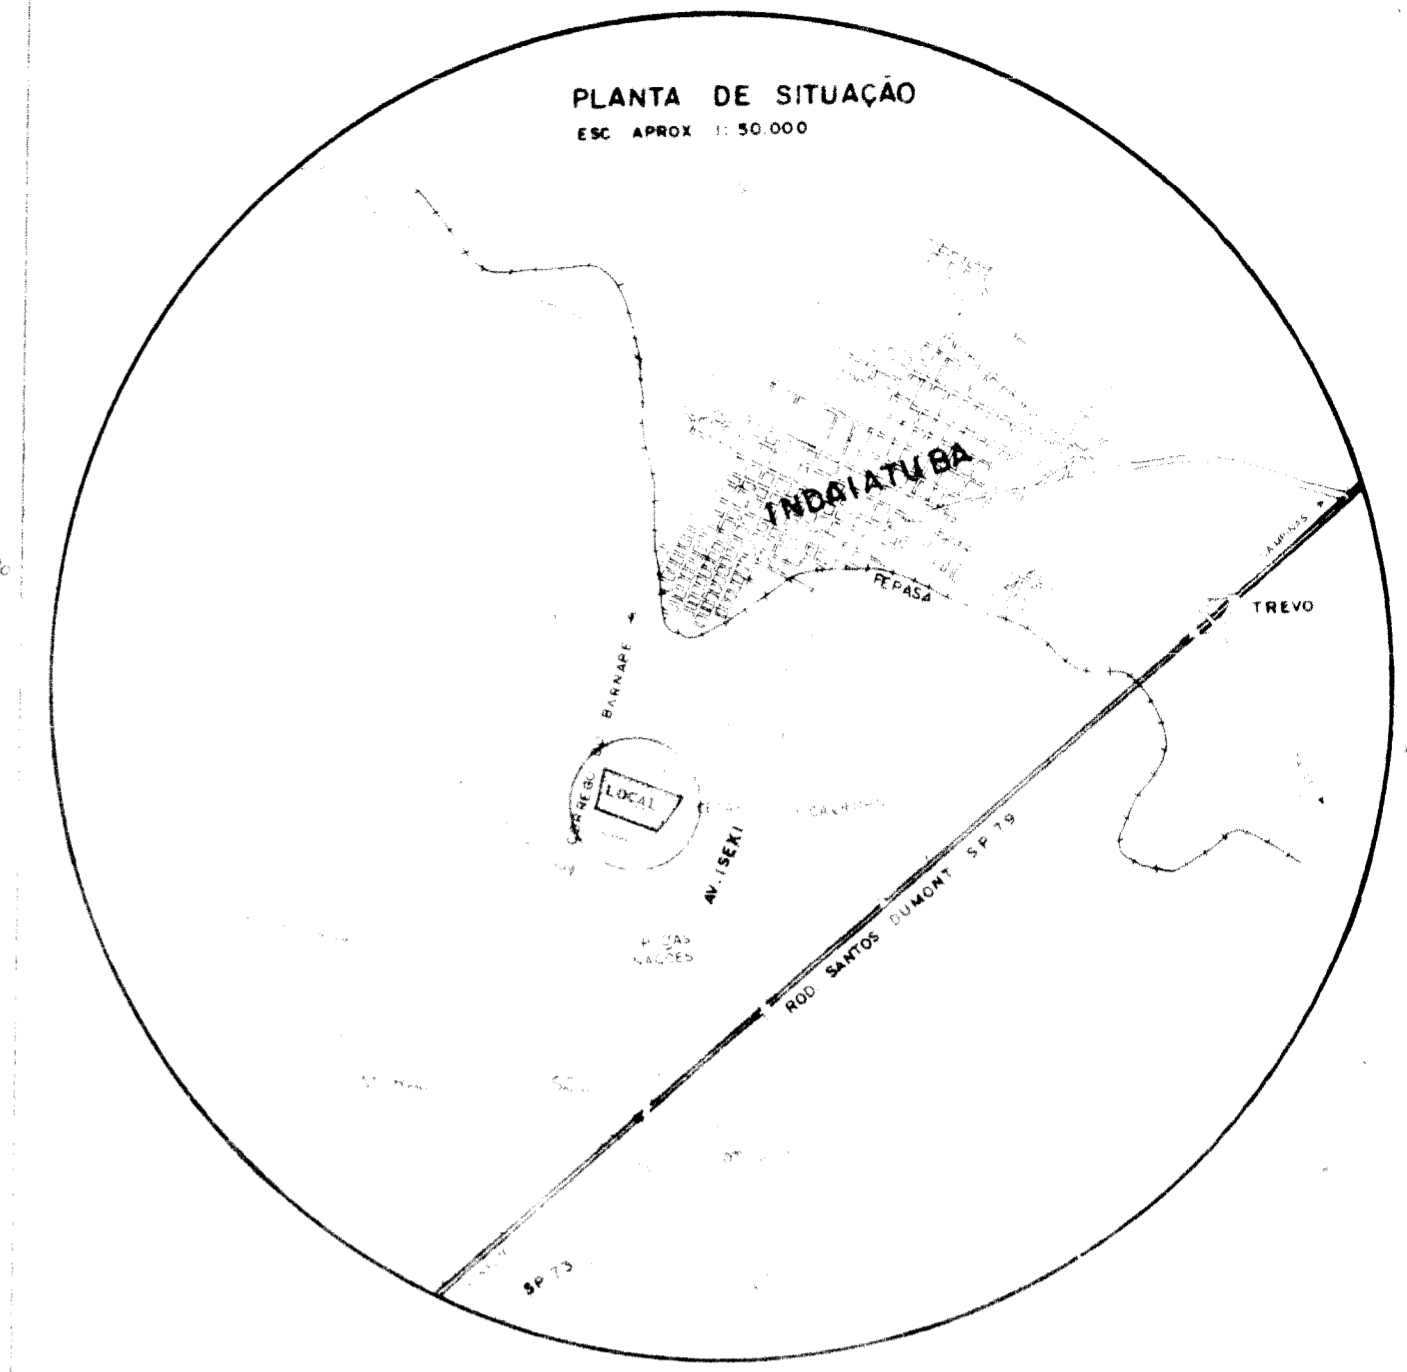

LEGENDA
 F.N.E. (FAIXA NÃO EDIFICANTE) 3,00 LARGURA
 RECUSOS 4,00 FRENTE E 2,00 ESQUINA
 MARCOS

PLANTA DO LOTEAMENTO		FOLHA 1
ASSUNTO	PROJETO DE LOTEAMENTO E ARRUAAMENTO	
LOCAL	ESTRADA MUNICIPAL DO ENGENHO D'AGUA	
MUNICIPIO	DE INDAIATUBA - ESTADO DE S. PAULO	
PROPR	A.V.P. IMÓVEIS S/C LTDA	
END	RUA XV DE NOVEMBRO - 749 - CENTRO - INDAIATUBA S.P.	
JARDIM SÃO FRANCISCO		
ESCALA	1:1.000	AGOSTO / 86
LOCALIZAÇÃO	DECLARO QUE A APROVAÇÃO DO PROJETO POR PARTE DA PREFEITURA, NÃO IMPLICA NO RECONHECIMENTO DO DIREITO DE PROPRIEDADE DO TERRENO.	
VIDE QUADRO ACIMA	PROPR A.V.P. IMÓVEIS S/C LTDA	
ÁREAS:		
TOTAL DOS LOTES	59.468,33	54.0307
T. DO SIST. DE LAZER	13.014,85	11.8248
T. DO ARRUAAMENTO	30.472,92	27.6865
T. AREA INSTITUCIONAL	7.107,90	6.4580
TOTAL DO TERRENO	110.064,00	100,0000
FAIXA PROTEÇÃO	1.290,00	1,1720
Nº DE LOTES	227 Unidades	
RESP. PELO LEVANT. E LOCAÇÃO AGRIM. SHIGEYOSHI UNE CREA/SP 56.272/TD A.R.T. Nº 55.976		
OBS: F.N.E. - FAIXA NÃO EDIFICANTE		

