


Vila Sanitária cancelada conforme Decreto nº 5.681/1995
Lotes 05 a 20 quadra 9

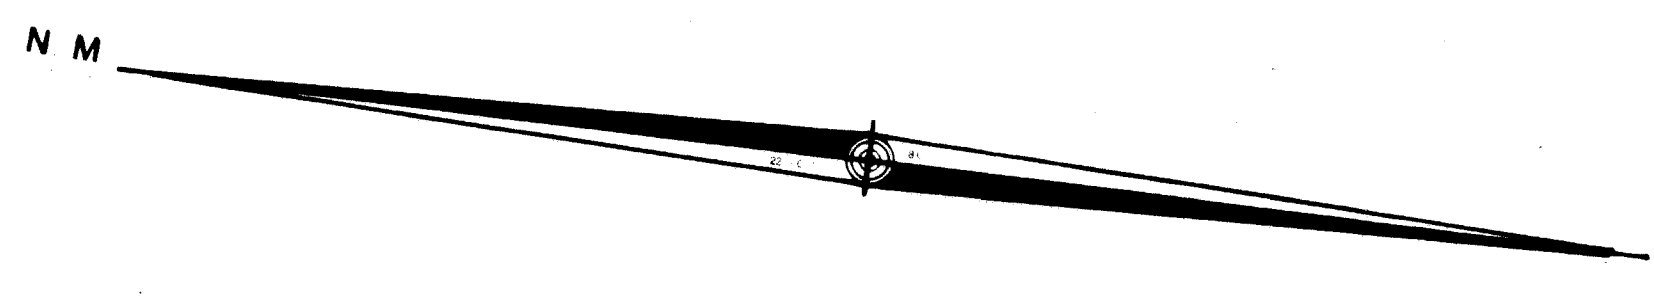

PROJETO DE LOTEAMENTO E ARRUAAMENTO		FOLHA 1/1
MUNICÍPIO DE INDAIATUBA — EST. DE S. PAULO		
PROP. : ITAMARACÁ EMPREENDIMENTOS IMOBILIÁRIOS LTDA		
END. : RUA GENERAL OSÓRIO, 1.031 - 11º ANDAR, SALA 115 - CAMPINAS		
SOLAR DO ITAMARACÁ		
ESCALA : 1 : 1.000	AGOSTO /80	
PLANTA DE SITUAÇÃO S/ESC		DECLARO QUE A LOTEÇÃO DO SOLAR DO ITAMARACÁ POR PARTE DO PROPRIETÁRIO, NÃO IMPLICA RECONHECIMENTO JURÍDICO DE PROPRIEDADE DO TERRENO
PROP.:		ENG. - OSCAR A. BESEGGIO CREA - SP - Nº 37.935/70 ART. Nº _____ SÉRIE _____
ÁREAS (m ²) (%)		AGR. - SHIGEYOSHI UNE CREA - SP - Nº 36.272/70 ART. Nº _____ SÉRIE _____
TOTAL DOS LOTES	67.050,95	81,57
TOTAL DO ARRUAAMENTO	30.803,13	28,29
SISTEMA DE LAZER	11.045,92	16,16
TOTAL DO TERRENO	108.900,00	100,00