


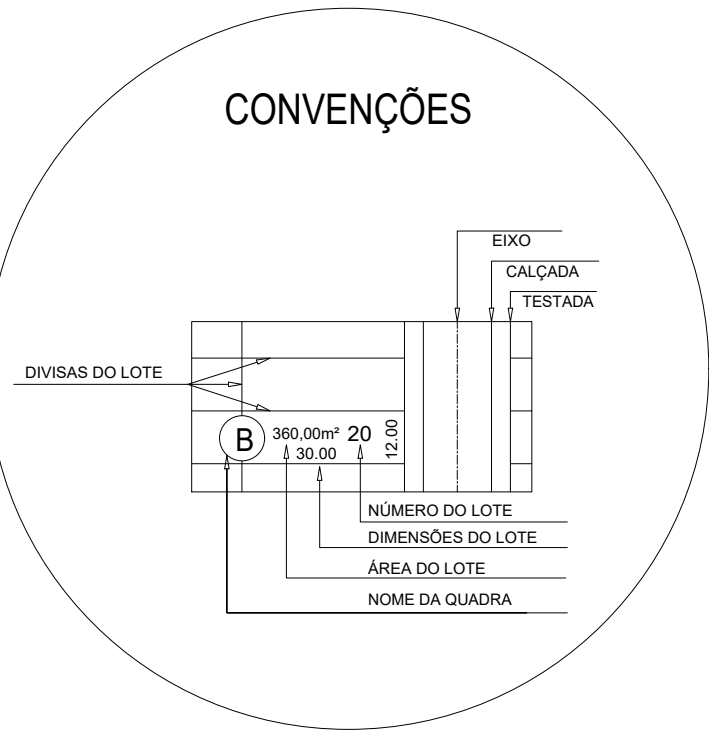

| | ESPECIFICAÇÃO | ÁREA (m2) | % |
|----------------|---------------------|-----------|--------|
| 1 | ÁREAS DE LOTES (80) | 30.246,46 | 55,28 |
| 2 | ÁREAS PÚBLICAS | 24.467,54 | 44,72 |
| 2.1 | SISTEMA VIÁRIO | 15.585,65 | 28,49 |
| 2.2 | ÁREAS INSTITUCIONAL | 2.920,70 | 5,34 |
| 2.3 | SISTEMAS DE LAZER | 5.961,19 | 10,89 |
| 3 | ÁREA LOTEADA | 54.714,00 | 100,00 |
| TOTAL DA GLEBA | | 54.714,00 | 100,00 |

| QUADRA | LOTES RESIDENCIAIS | M² QUADRAS |
|-------------|--------------------|------------|
| A | 15 | 6.107,51 |
| B | 26 | 9.529,52 |
| C | 23 | 8.532,43 |
| D | 11 | 4.205,00 |
| E | 05 | 1.872,00 |
| TOTAL | 80 | 30.246,46 |
| TOTAL GERAL | 80 | 30.246,46 |



Parcelamento do Solo

Folhas
2/7

Assunto **Projeto de Arruamento e Loteamento**

Denominação **Residencial Beira da Mata**

Proprietário: **Marcus Rodolfo Ambiel**

Local: **Estrada Municipal do Mirim, Gleba n.07
Sítio São Miguel - Indaiatuba-SP.**

Escala: **1:1000**

Situação s/esc.

Ver Acima

Declaro que a aprovação do projeto pela Prefeitura não implica no reconhecimento do direito de propriedade do terreno.

O proprietário

Áreas

Ver Acima

Gisele Costa Bruni
Arquiteta
CREA 506.079.527.7
Autora do Projeto e Responsável Técnica

base
Edificações e Topografia Ltda.
Rua Rio Branco, 871 - Centro - Fone 4029 1188 - Salto-SP.
e-mail basepl@terra.com.br

