
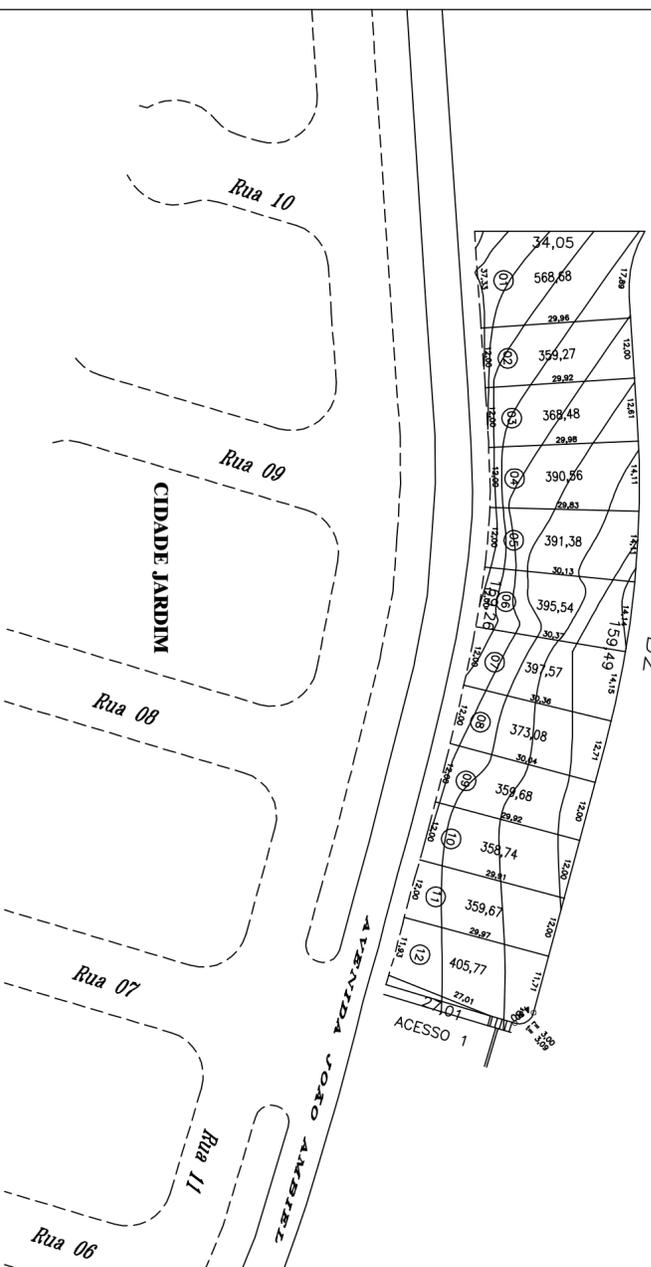


JARDIM RESIDENCIAL PORTAL DOS PÉS

Gleba B2

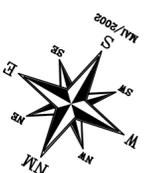

PROJETO URBANÍSTICO

Fl. 1/1

JARDIM
"PORTAL DOS PÉS - COMERCIAL 01"

ASSINTE: PROJETO DE ARRUMAMENTO E LOTEAMENTO

LOCAL: Gleba B1 - destacada do Sítio Lagoa Preta
Avenida João Aníbal

MUNICÍPIO: Indaial - SP

PROPRIETÁRIOS: Rosa Lucia Petrucci Escodro e Espólio de Luiz Renato Escodro

ESCALA: 1/1000

Declaro que a aprovação do projeto, por parte da Prefeitura, não implica no reconhecimento do direito de propriedade do terreno.

Proprietário

SITUAÇÃO

VIDE PLANTA

APROVAÇÃO