



### Situação Atual

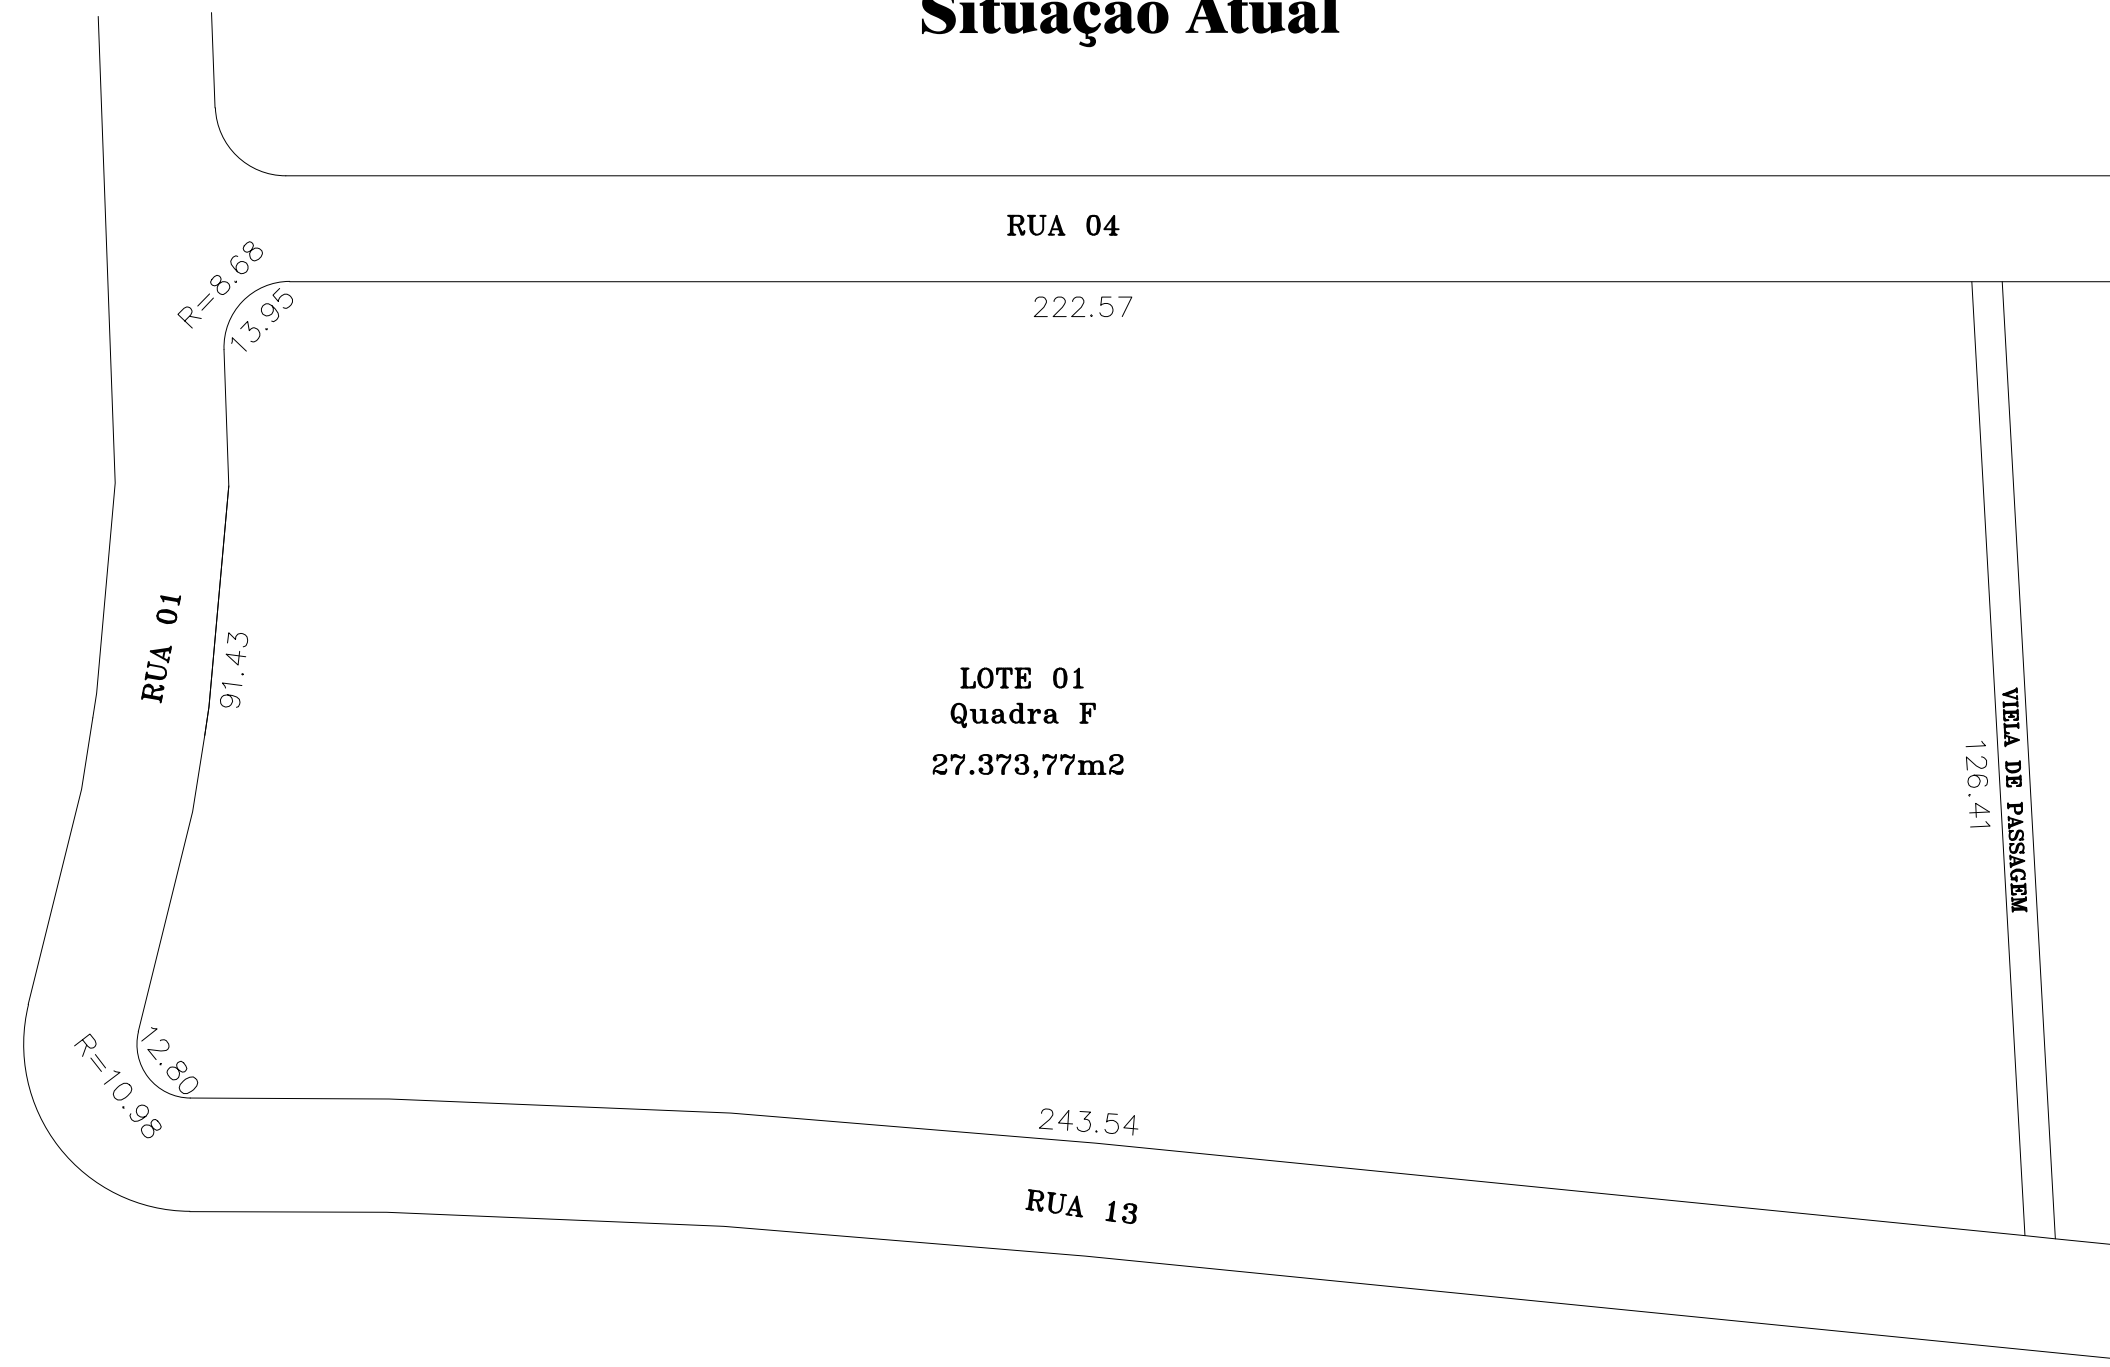

### Situação Pretendida

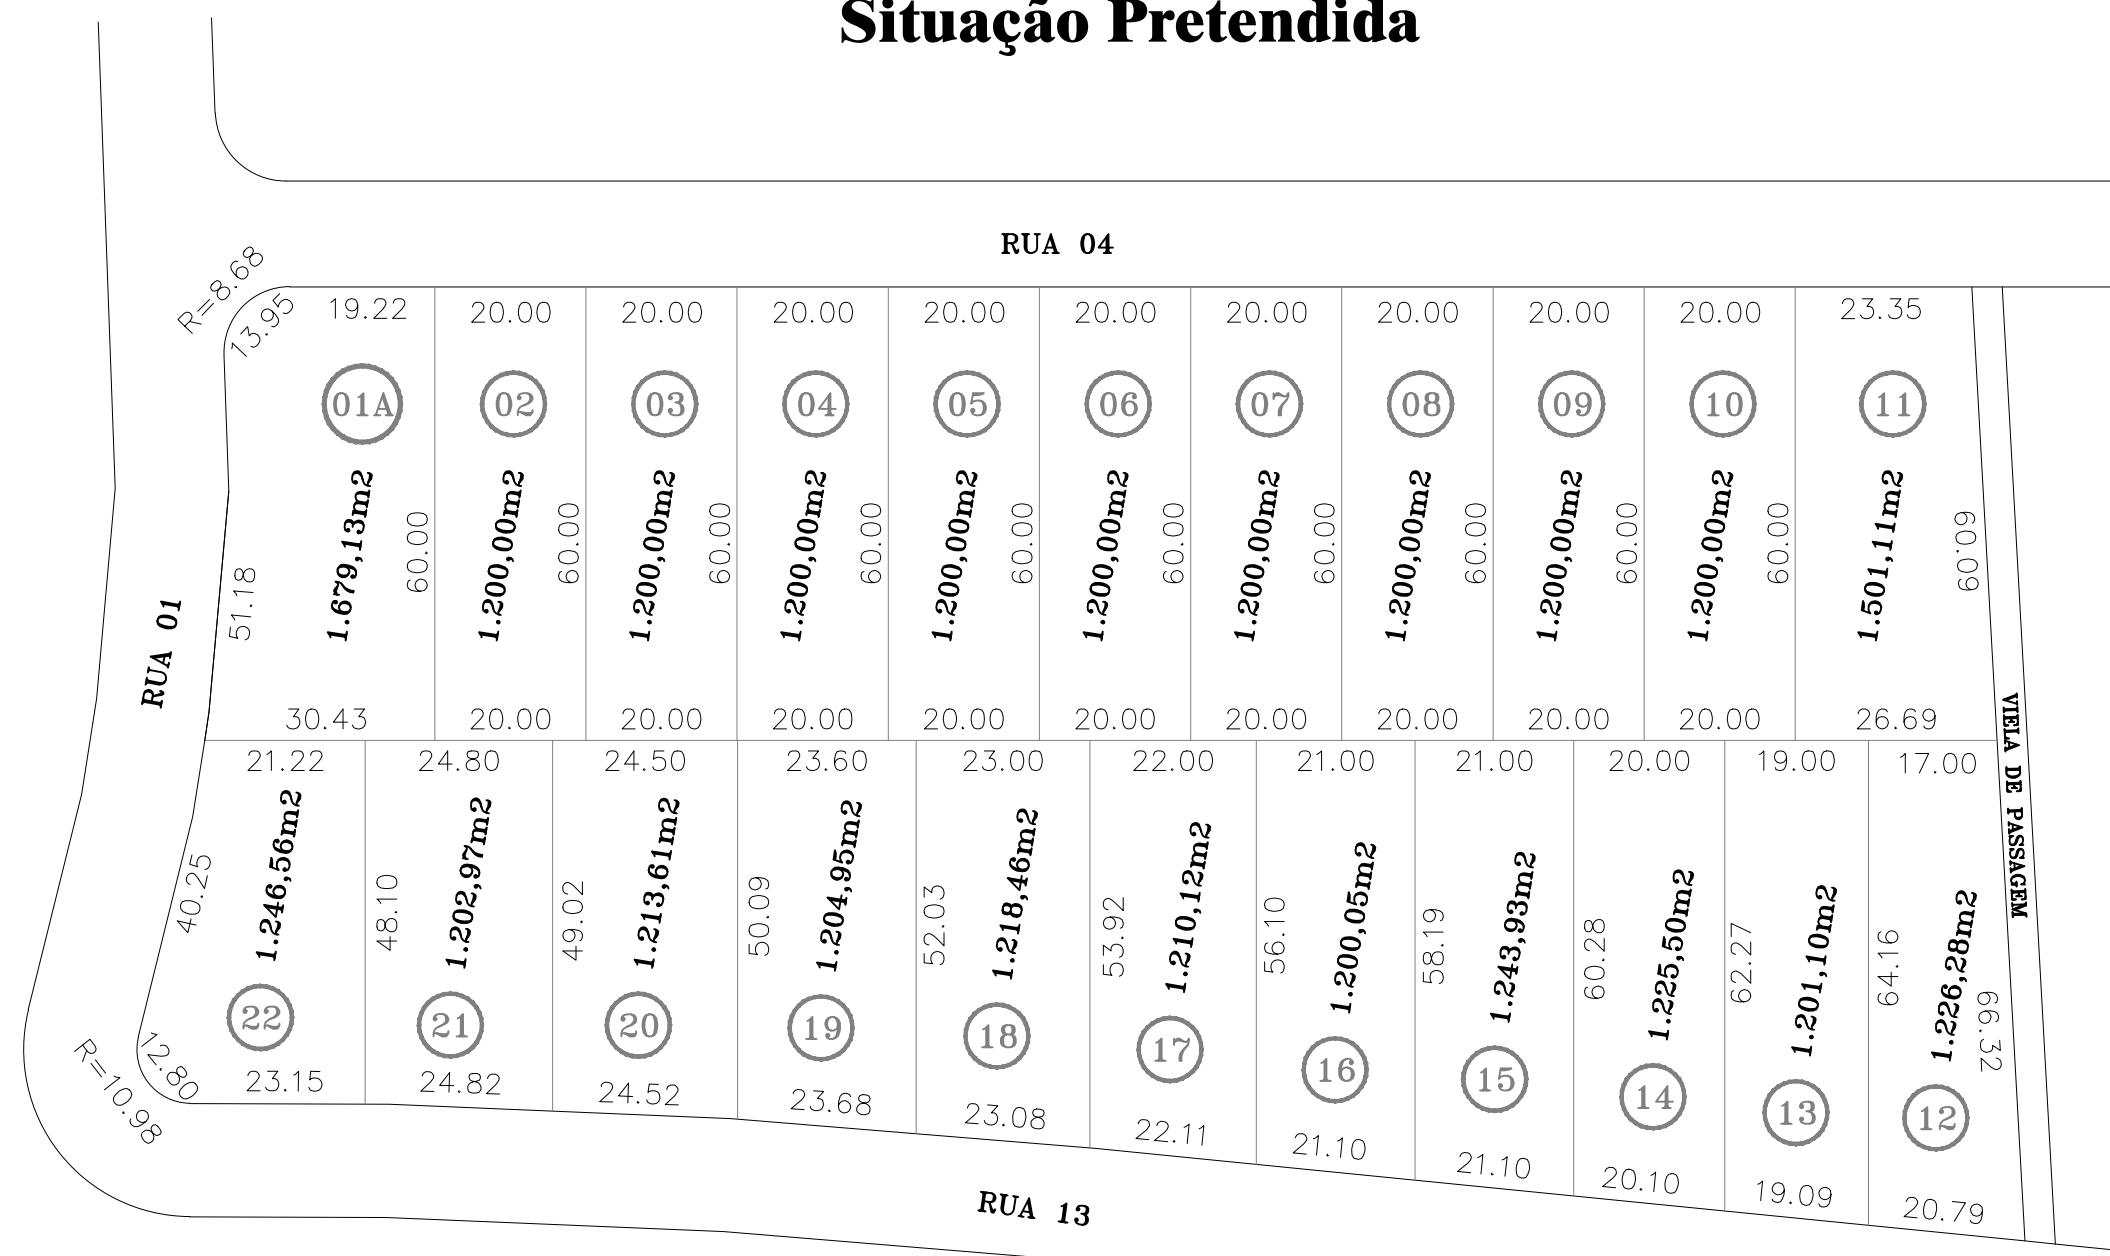

### Levantamento Planimétrico

única

ASSUNTO : Desdobro de Área  
 IMÓVEL : Lote 01, Quadra F  
 Loteamento "Jardim Quintas da Terracota"  
 Matrícula n° 87.173 (C.R.I. Indaiatuba/SP)  
 LOCAL : Município e Comarca de Indaiatuba - SP  
 PROPRIETÁRIO: TJFL Participação e Empreendimentos Ltda.  
 Escala : 1 / 1000 22.11.2011

SITUAÇÃO  
(ver ao lado)

Declaro que a aprovação do projeto, por parte da Prefeitura, não implica no reconhecimento do direito de propriedade do terreno.

Proprietário

ÁREA

LOTE 01  
 Quadra F  
 27.373,77m<sup>2</sup>

ARNALDO MAZETO SIQUEIRA  
 Téc. Agrimensor  
 CREA/SP - 5061954775  
 Insc. Municipal - 122.546-5  
 ART. 92221220111346448

APROVAÇÃO