



Situação Atual

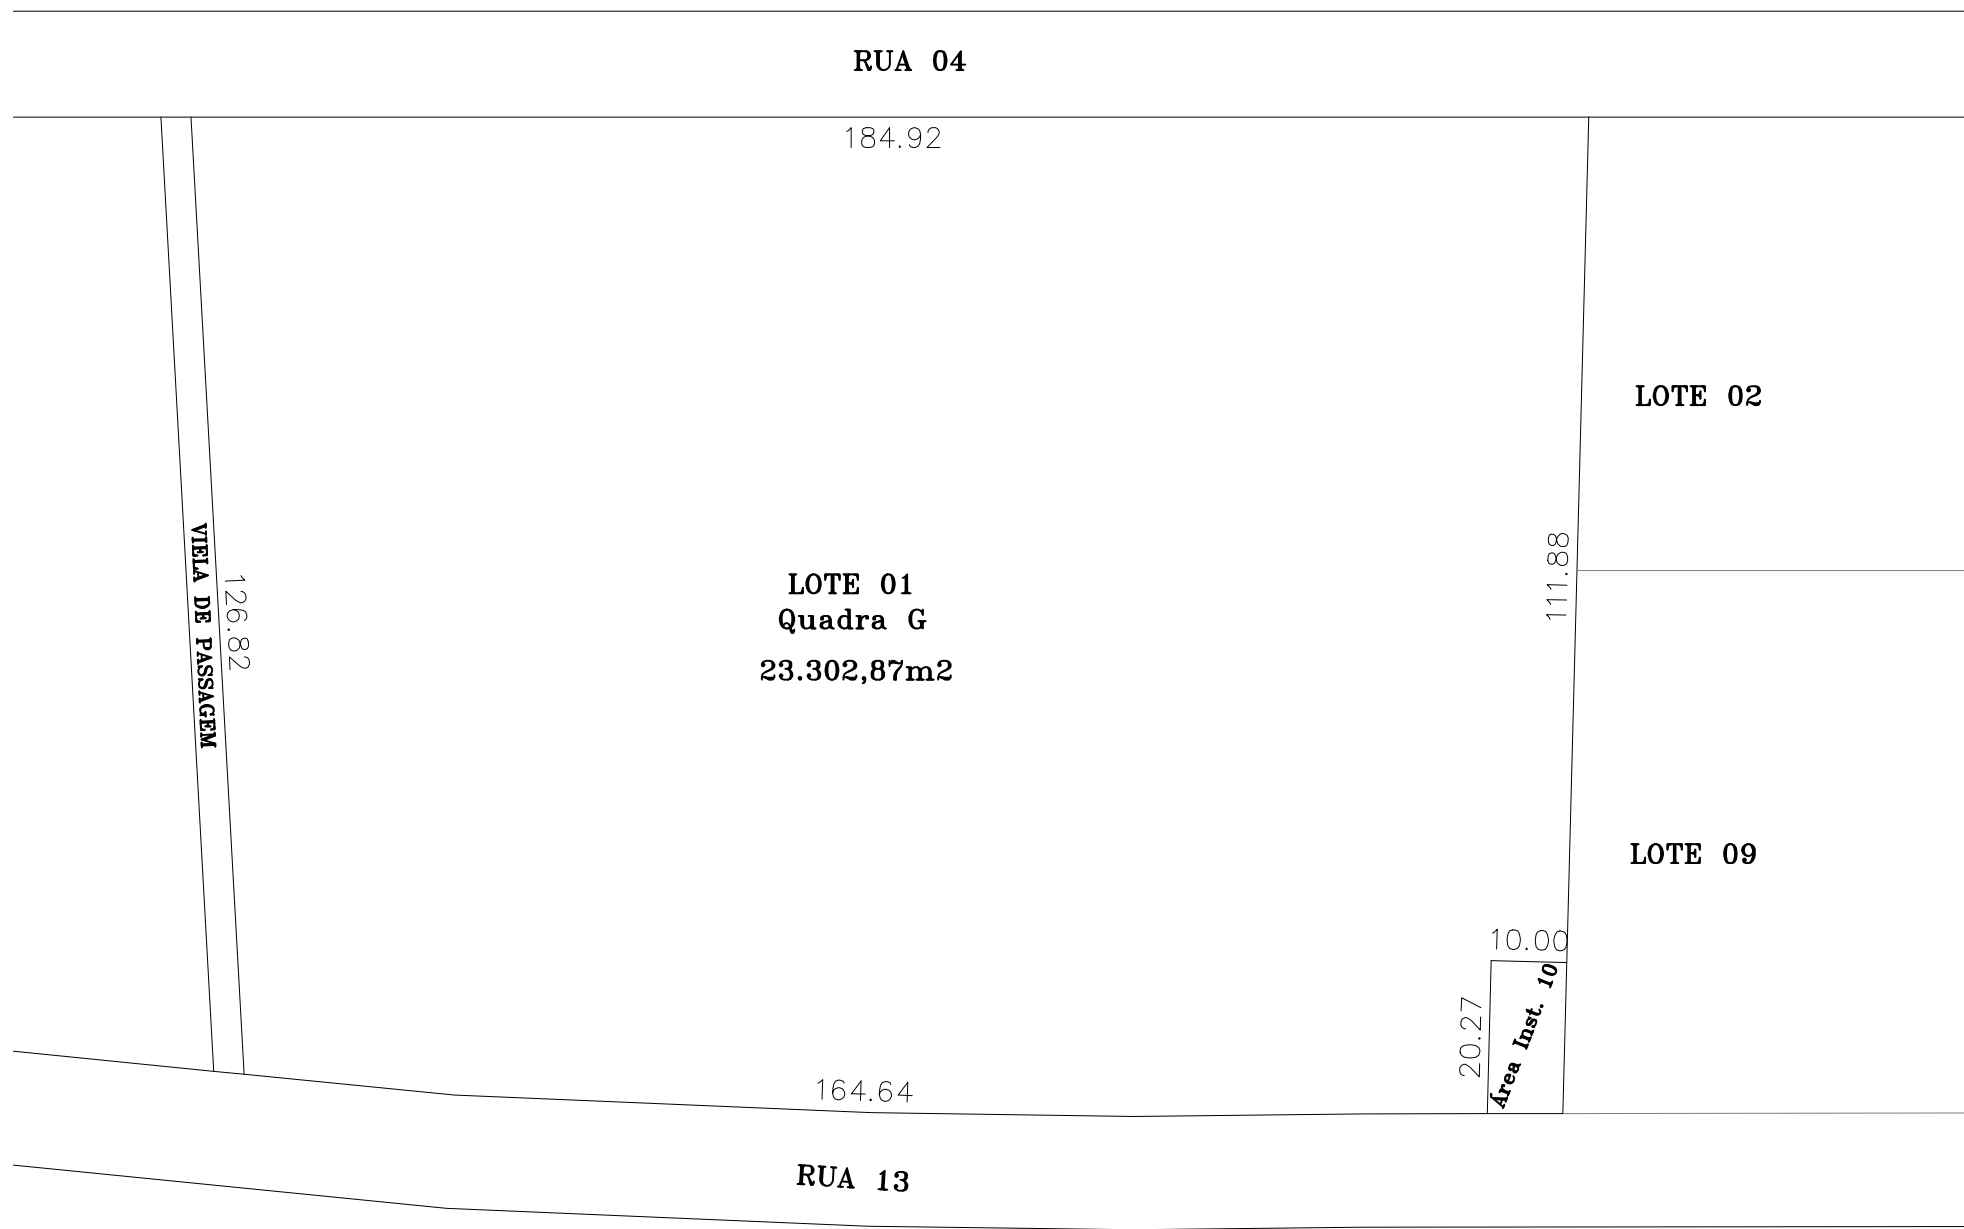

Situação Pretendida

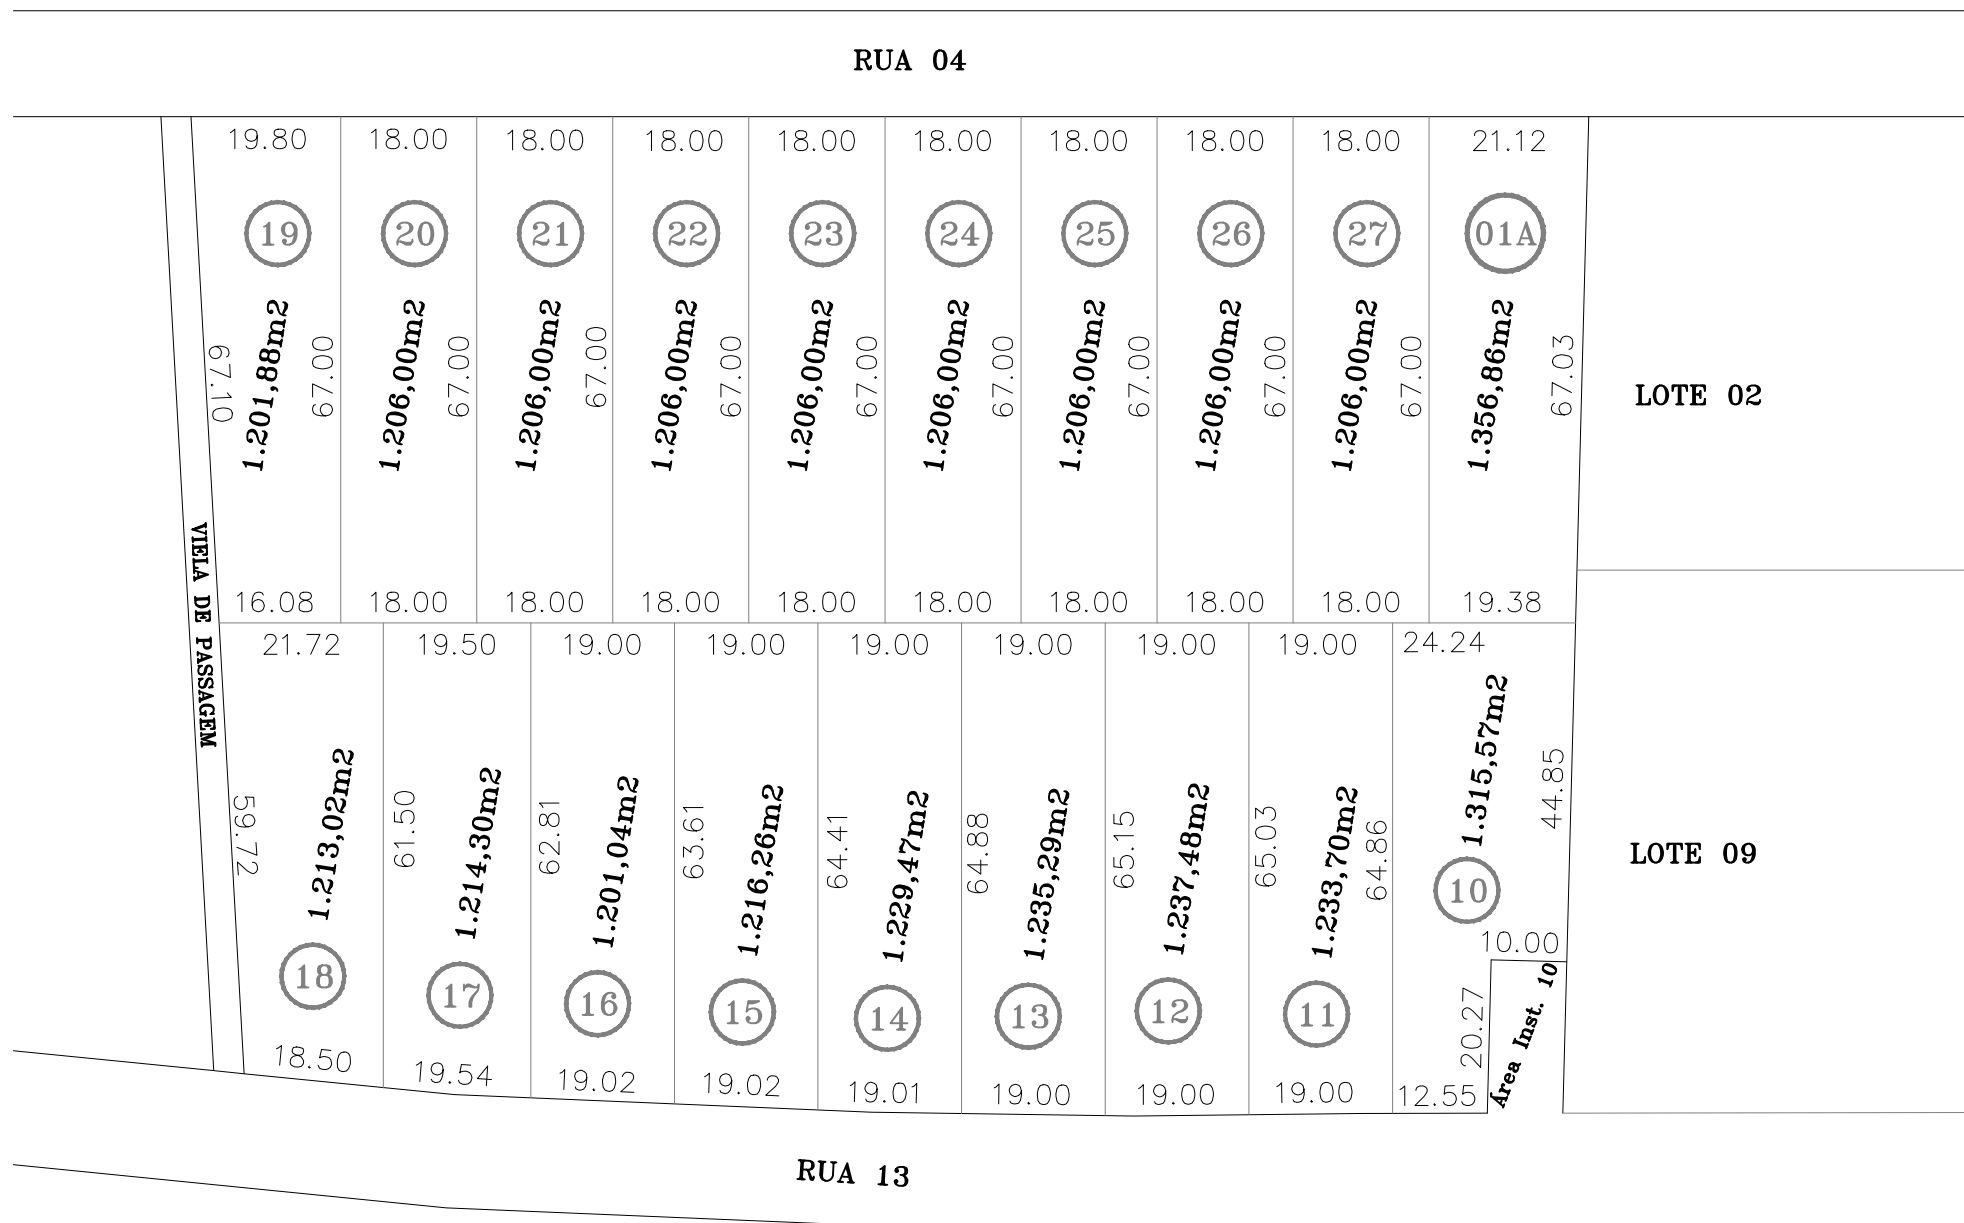

Levantamento Planimétrico

única

ASSUNTO : Desdobro de Área
 IMÓVEL : Lote 01, Quadra G
 Loteamento "Jardim Quintas da Terracota"
 Matrícula n° 87.175 (C.R.I. Indaiatuba/SP)
 LOCAL : Município e Comarca de Indaiatuba - SP
 PROPRIETÁRIO: TJFL Participação e Empreendimentos Ltda.
 Escala : 1 / 1000 22.11.2011

SITUAÇÃO
(ver ao lado)

Declaro que a aprovação do projeto, por parte da Prefeitura, não implica no reconhecimento do direito de propriedade do terreno.

Proprietário

ÁREA

LOTE 01
Quadra G
23.302,87m²

ARNALDO MAZETO SIQUEIRA
Téc. Agrimensor
CREA/SP - 5061954775
Insc. Municipal - 122.546-5
ART. 92221220111346366

APROVAÇÃO