


Situação Pretendida

Lote 00

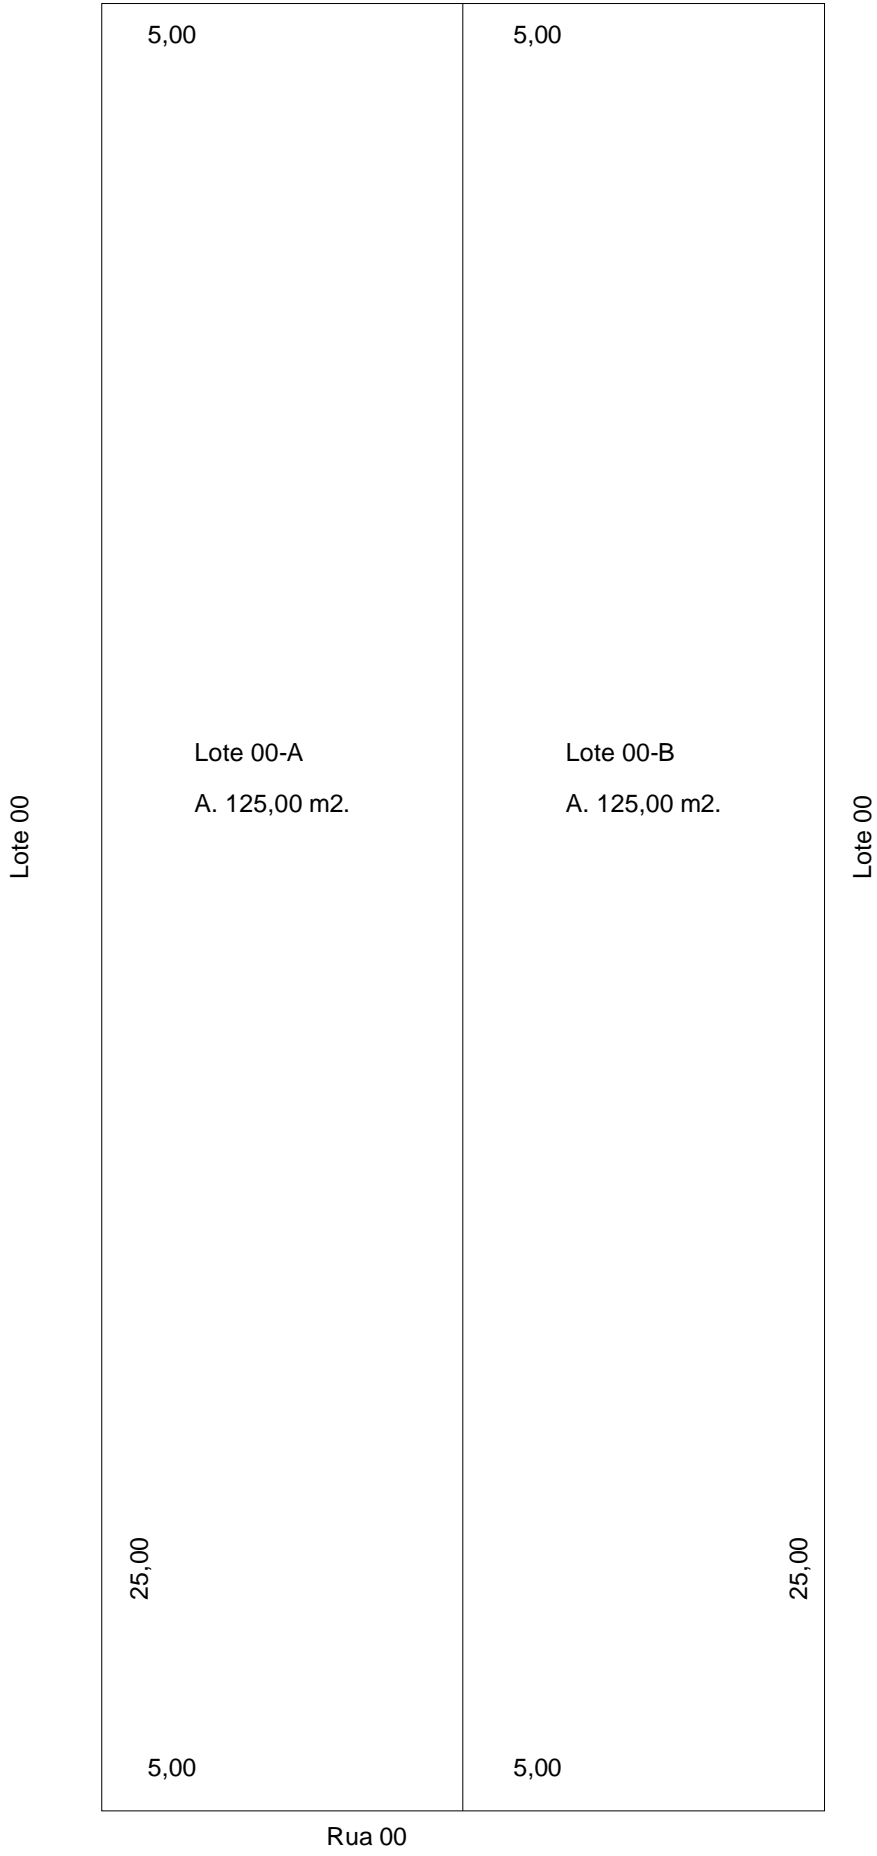

ASSUNTO:
Desmembramento de lote urbano.
LOCAL:
Rua 00, lote 00, quadra 00
Loteamento - 00
MUNICIPIO:
Indaiatuba - SP.
PROPRIETARIO:
00

Escala 1:100