


JEAN MARIE COUDERT
E
MADELEINE ERNESTINE COUDERT

RECUOS OBRIGATORIOS
FRENTE 4,00 metros LATERAL 2,00 metros

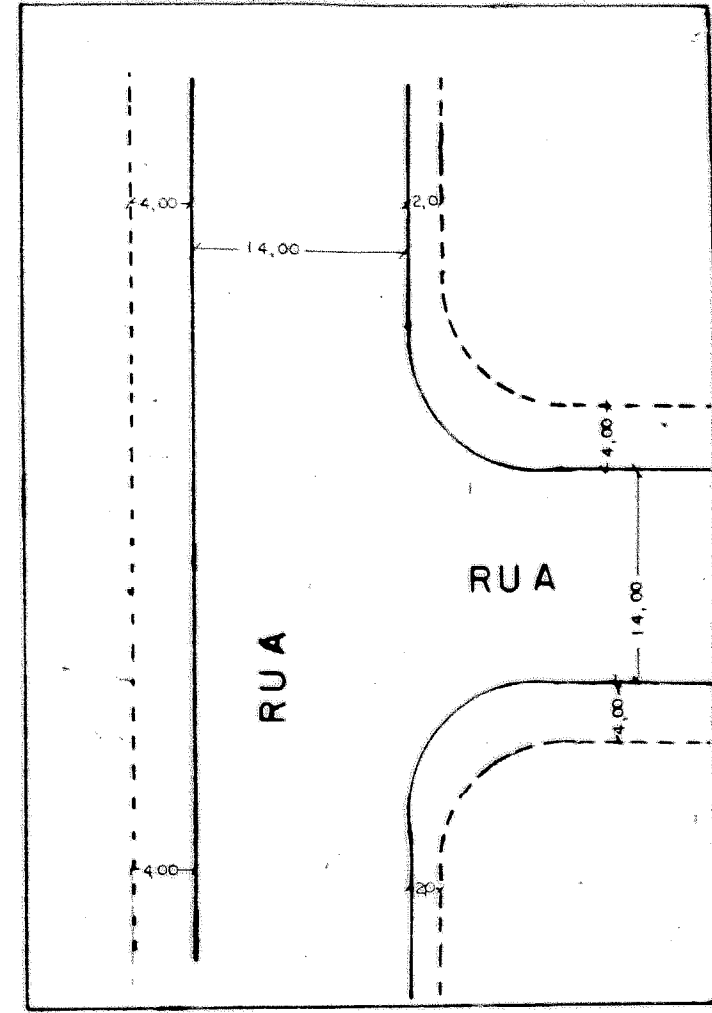

totalda = 895,44 m²
x 3 = 2.686,41
7.307,34
2.686,41
4.620,93 m² pavimenta

PROJETO COMPLETO

F. 1/2 A3

ASSUNTO: LOTEAMENTO RES. "VILA INGLESA"

LOCAL: ESTRADA DO SAPEZAL - BAIRRO BARROCA FUNDA - INDAIATUBA - S.P.

PROPR: ANDRADE & ANDRADE EMPREENDIMENTOS IMOBILIÁRIOS LTDA.

ESCALA: 1/500

03/6/1984

SITUAÇÃO

VER AO LADO

Declaro que a aprovação do Projeto não implica no reconhecimento por parte da Prefeitura do direito de propriedade do terreno

[Signature]
PROPRIETÁRIO

[Signature]
OSCAR A. REZEGIO
ENGR. ABRIMENSOR CREA 37.935/0
INSCR. 1713/78
AUTOR E RESP. TÉCNICO

ÁREAS (M²)

ESPECIFICAÇÃO	ÁREAS (M ²)	%
1. LOTES (36)	17.044,83	59,49
2. ÁREAS PÚBLICAS		
SISTEMA DE VIAS	7.307,34	25,51
ÁREA INSTITUCIONAL	1.432,50	5,00
ÁREA VERDE	2.865,33	10,00
TOTAL DA GLEBA	28.650,00	100,00

Projeto correto e de acordo com as diretrizes municipais.
Eng. Civil, Edson José Suetake
Eng. de Arquitetura e Urbanismo, Edson José Suetake
PREFEITURA MUNICIPAL de Indaiatuba

DE 7145/84 12/09/84

INDAIATUBA

Prefeitura Municipal de Indaiatuba
Aprovado em: 15/12/84
Arq. Sismuel Roberto Barreto
CREA N.º 060533865
P.º F.º N.º 6453/85