

Cancelamento da via sanitária sob os lotes 08 e 09 da quadra C conforme Decreto Municipal nº 14.733/2022

Via cancelada sobre o lote 02 da quadra D conforme Dec. Municipal nº 14.762/2023

Via cancelada sobre os lotes 03, 04, 05 e 06 da quadra D conforme Dec. Municipal nº 14.763/2023


Via cancelada sobre o lote 07 da quadra D conforme Dec. Municipal nº 11.422/2012

Via cancelada sobre o lote 08 da quadra D conforme Dec. Municipal nº 11.379/2012

Via cancelada sobre o lote 07-U da quadra I conforme Dec. Municipal nº 14.005/2020

Via cancelada sobre o lote 20 da quadra G conforme Dec. Municipal nº 12.198/2014

Via cancelada sobre o lote 21 da quadra G conforme Dec. Municipal nº 12.199/2014

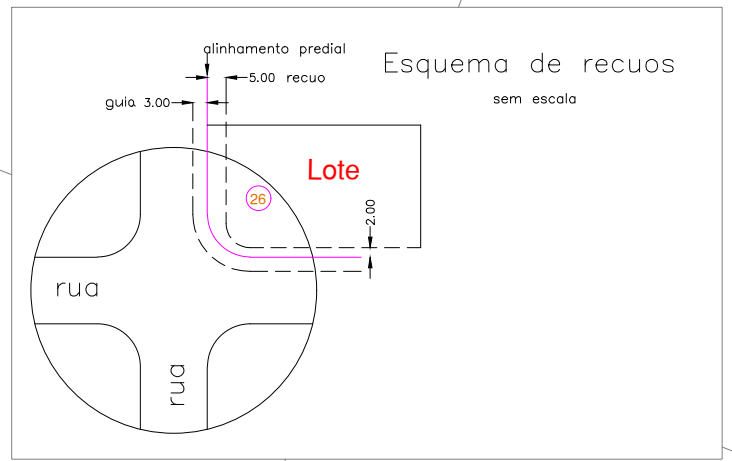

Ocupação do solo

Destinação dos lotes	Quadra	Lotes
Uso Misto	C	10 a 14
	E	15 a 23
	F	01 a 04
	G	01, 21, 22
	I	01 e 02

URBANÍSTICO
Projeto Substitutivo

Folha
3/9

JARDIM MARINGÁ

Projeto de arruamento e loteamento
sobre
Alameda José Amstalden s/nº
Bairro Bela Vista
Indaiatuba - SP
PROJETADO POR
DARCY ANTONIO BARNABÉ
ESCALA: 1/1000

SITUAÇÃO

Declara que a aprovação do projeto, por parte da Prefeitura, não implica no reconhecimento do direito de propriedade do terreno.

VIDE PROJETO URBANÍSTICO

Proprietário

Autor do Projeto
SAMUEL ROBERTO BARRETO
Arquiteto
CREA 060.503.388-5
I.M. 108.974
ART 8210200501367752

ÁREAS (m²)

94.422,50

Responsável Técnico
CARLOS ALBERTO S. CASTILHO
Agrimensor
CREA-SP 064501039-6
I.M. 100.831-5
ART 8210200501365270

Abril/2003

APROVAÇÃO