

ESPECIFICAÇÃO	ÁREAS (M2)	%
1. Áreas de lotes (85 lotes)	27.416,87	60,19
2. Áreas Públicas		
2.1 - Sistema de Vias	6.864,17	15,07
2.2 - Áreas Institucionais (equipamentos urbanos e comunitários)	2.278,34	5,00
2.3 - Espaços livres de uso público		
2.3.1 - Sistema de Lazer	8.993,89	19,74
2.3.2 - Áreas Verdes		
3. Outros		
4. Total da área loteanda	45.553,27	100,00
5. Áreas remanescentes		
6. TOTAL DA GLEBA	45.553,27	100,00

PLANTA TOPOGRÁFICA 1/6

JARDIM DO JEQUITIBÁ

ASSUNTO: PROJETO DE ARRUAMENTO E LOTEAMENTO
 LOCAL: Gleba 1, situada entre o Jardim Paraíso e Jardim Primavera
 MUNICÍPIO: Indaial - SP.
 INTERESSADO: **WALDEMAR STEIN**
 ESCALA: 1/1000

SITUAÇÃO (sem escala)

Proprietário:

Declaro que a aprovação do projeto, por parte da Prefeitura, não implica no reconhecimento do direito de propriedade do terreno.


ÁREAS (m²)

VIDE QUADRO ACIMA

Autor do projeto
SAMUEL ROBERTO BARRETO
 Arquiteto
 CREA 060.503.388-5
 I.M. 108.974
 ART 96/066

Responsável pelo levantamento
CARLOS ALBERTO SALVADOR CASTILHO
 Agrimensor
 CREA 064.501.039-6
 ART 98/007


APROVAÇÃO

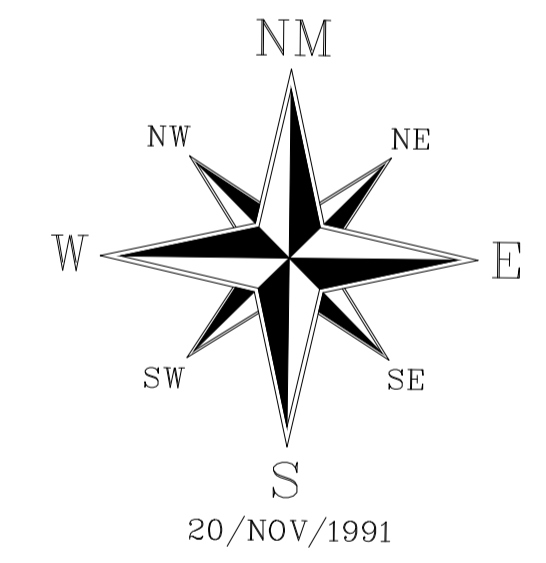

Vila sanitária cancelada conf. Dec. Mun. 8808/2006
 Trecho do lote 01-B da quadra E da



Esquema de recuos
sem escala

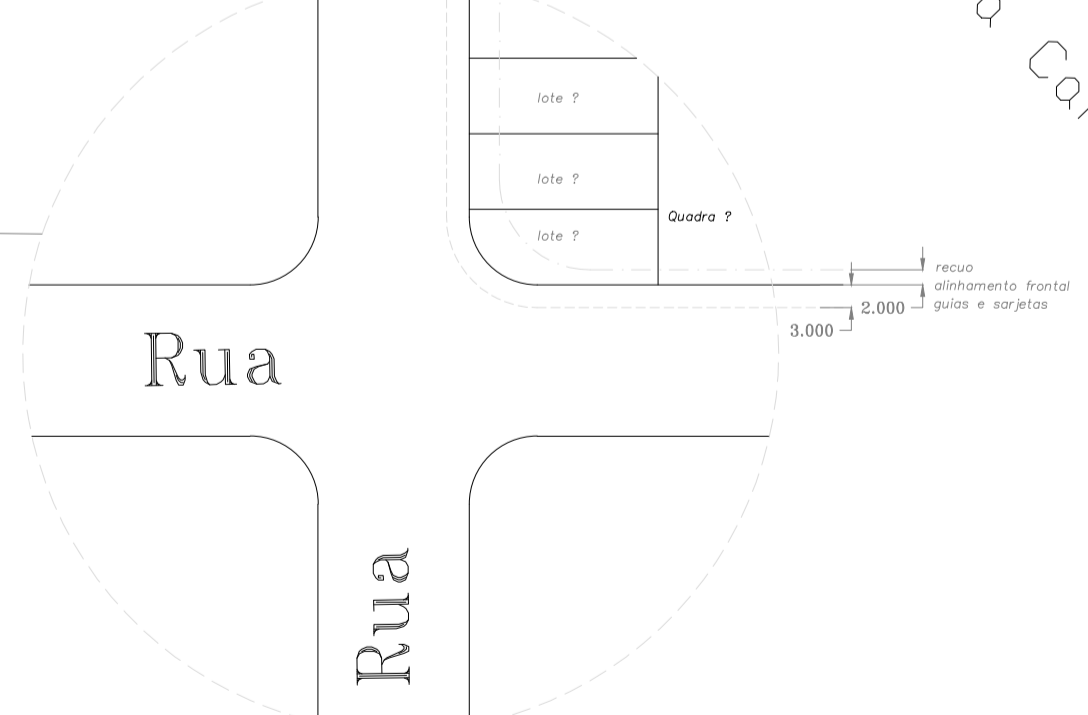

E(X): 9.830,0000
 N(Y): 12.970,0000
 E(X): 9.930,0000
 N(Y): 12.770,0000
 E(X): 10.030,0000
 N(Y): 12.970,0000
 E(X): 10.130,0000
 N(Y): 12.970,0000
 E(X): 10.230,0000
 N(Y): 12.970,0000
 E(X): 10.330,0000