

SITUAÇÃO ATUAL

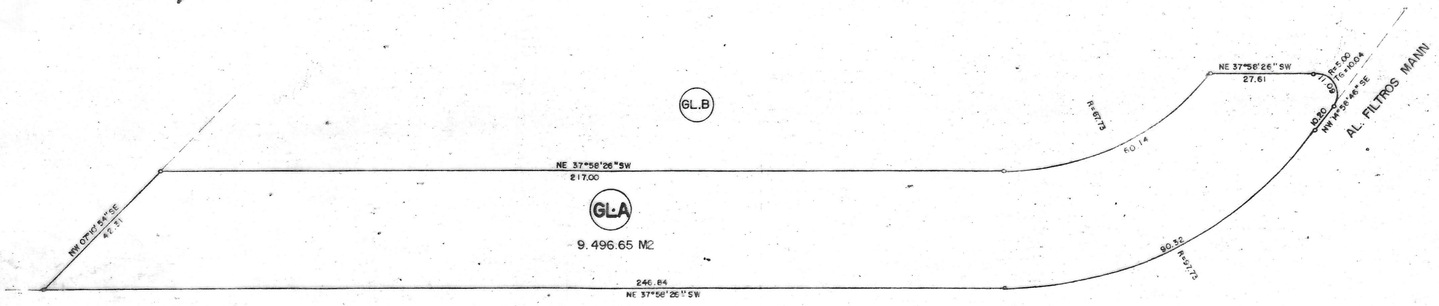

N

SITUAÇÃO PRETENDIDA

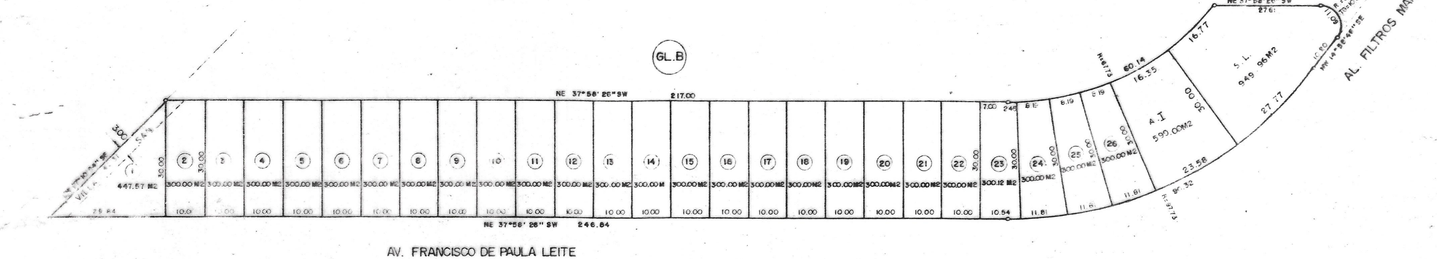

PROJETO COMPLETO

Desmembramento Katsukawa 1/6

FOLHA ÚNICA

ASSUNTO:
RETIFICAÇÃO DE ÁREAS COM MUDANÇA DE DESTINAÇÃO DE USO


LOCAL:
AV. FRANCISCO DE PAULA LEITE ESQ. COM AL. FILTROS MANN – GLEBA A INDAIATUBA – S.P.

PROPRIETÁRIO: KATSUKAWA DO BRASIL ANODIZAÇÃO DE ALUMINIO LTDA

ESCALA:
1: 1.000

DATA:
SETEMBRO/1.995

SITUAÇÃO (SEM ESCALA)

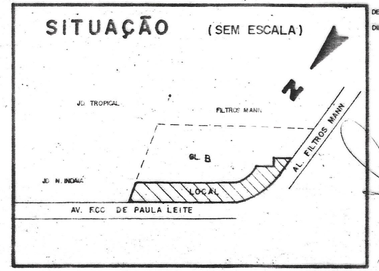

ÁREAS (M2)

LOTE 01		447,57
LOTES 02 à 22	300,00 (x21)	6.300,00
LOTE 23		300,12
LOTES 24 à 26	300,00 (x3)	900,00
A.I		599,00
S.L.		949,96
TOTAL (GL A)		9.496,65

DECLARO QUE A APROVAÇÃO DO PROJETO NÃO IMPLICA NO RECONHECIMENTO POR PARTE DA PREFEITURA DE DIREITO DE PROPRIEDADE DO TERRENO.

PROP. KATSUKAWA DO BRASIL ANODIZAÇÃO DE ALUMINIO LTDA

SAMUEL ROBERTO BARRETO
ARQUITETO - RESPONSÁVEL P/ PROJETO
CREA. ORC 502 389 - S
I.P. 103 574
ART. 96 031

CARLOS ALBERTO SALVADOR CASTILHO
AGRIMENSOR
AUTOR E RESPONSÁVEL PELO LEVANTAMENTO
C.R.E.A. nº 064.501.039-6
I.M. nº 100.631
A.R.T. nº 96/005

Prefeitura Municipal de Indaiatuba
Aprovado em 03/OUT/97
Engº Civil Edson José Suriane - DEFIP
CREA 060.186.354.7
PROCESSO Nº 13.903/97