



18.50

30.00

OBSERVAÇÃO: ESTE PROJETO FOI ELABORADO COM DADOS NA MATRÍCULA DO IMÓVEL.

SITUAÇÃO ATUAL

SITUAÇÃO PRETENDIDA

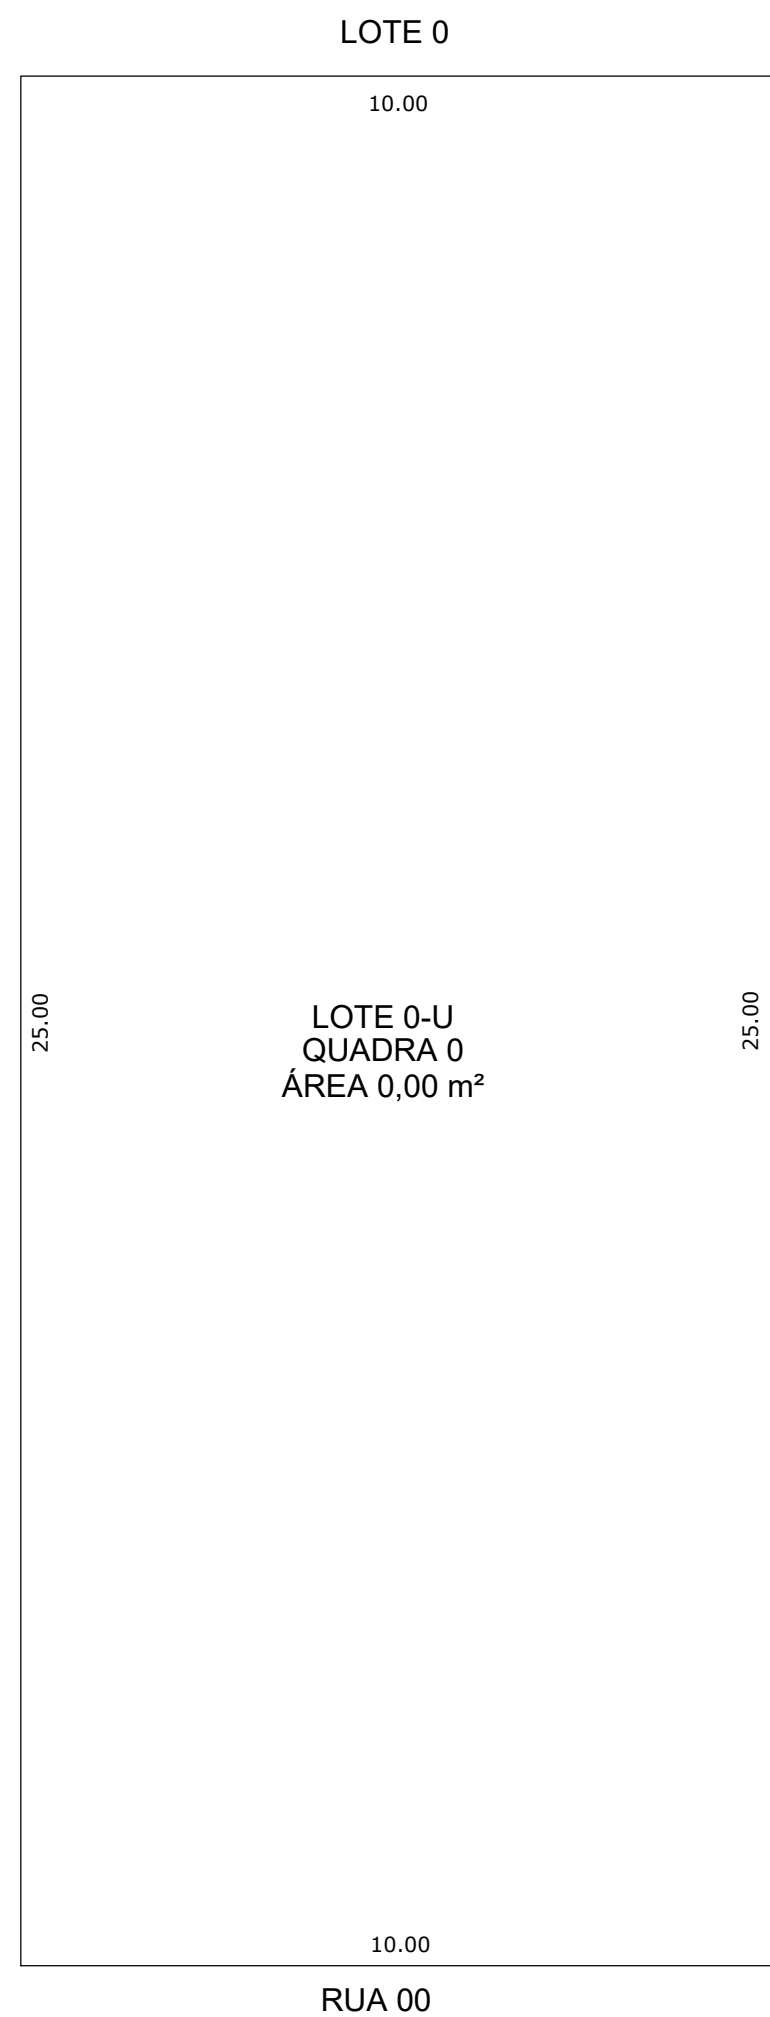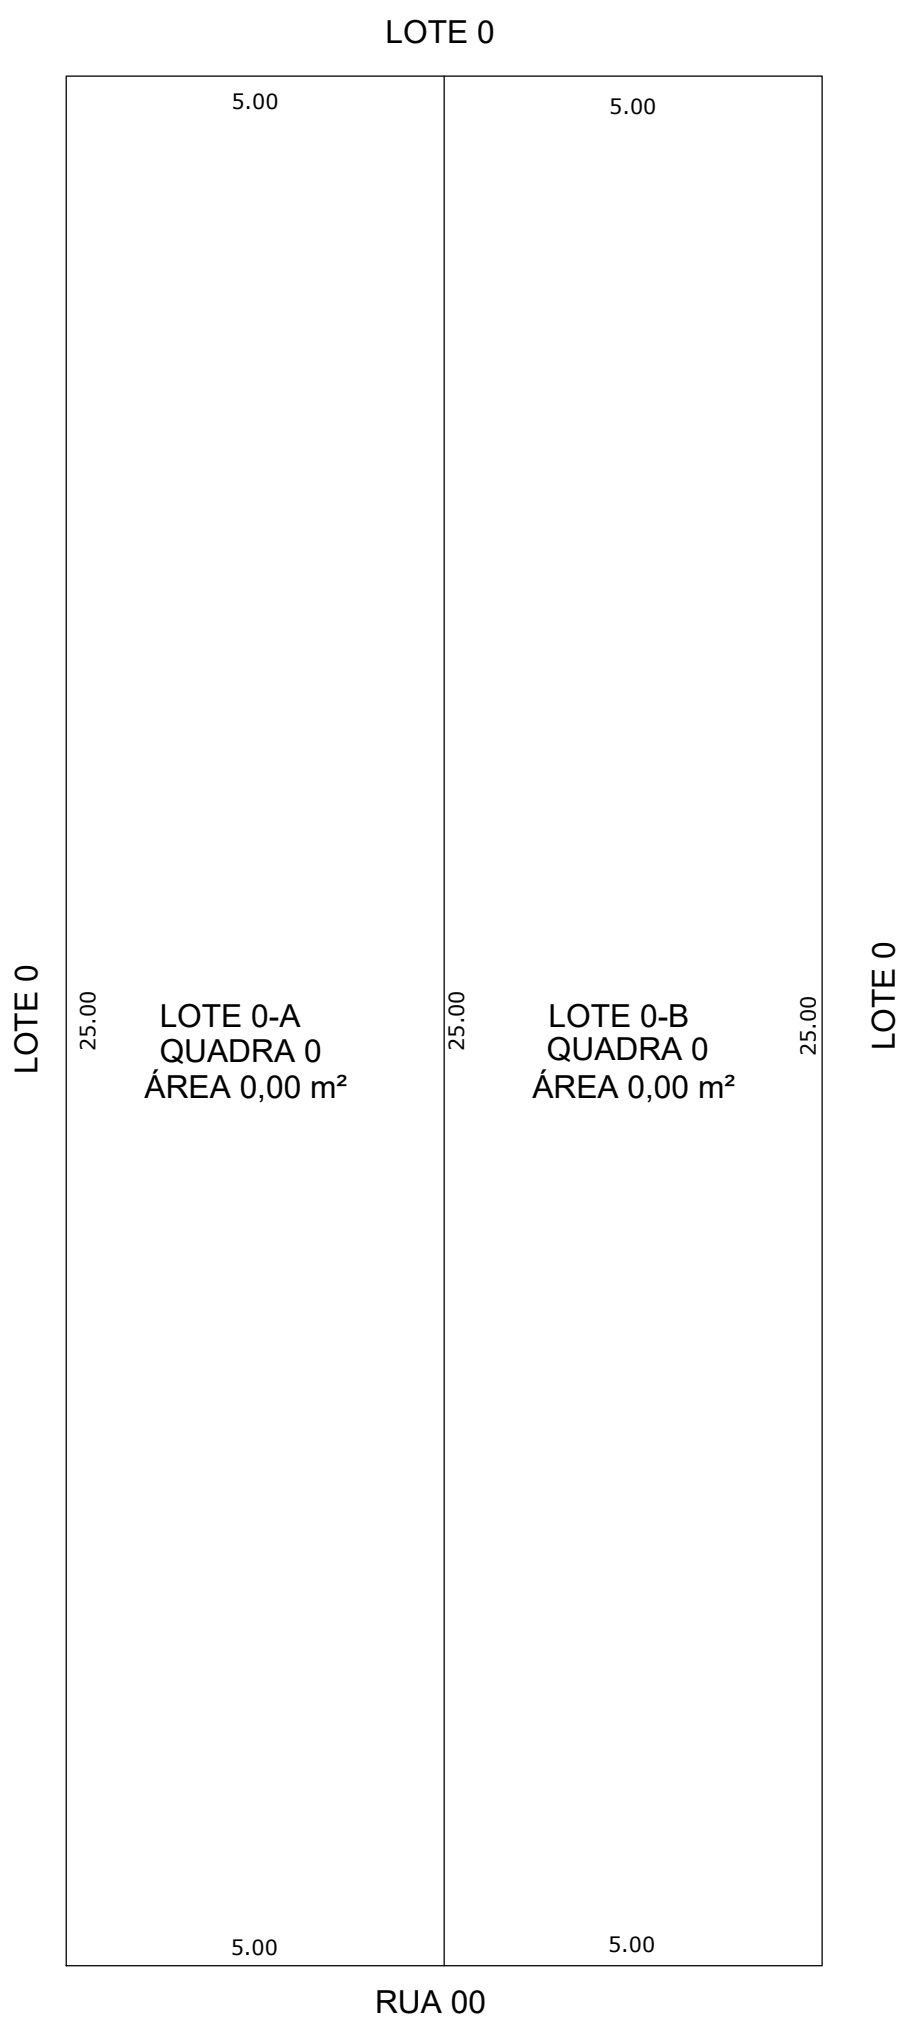

UNIFICAÇÃO

FOLHA ÚNICA

ASSUNTO UNIFICAÇÃO DE LOTES


LOCAL RUA _____ - LOTE _____ - QUADRA _____
 LOTEAMENTO _____ - INDAIATUBA - SP

PROP. NOME DO PROPRIETÁRIO

ESCALAS INDICADAS

Nº CAD 0000.0000.0-0/

SITUAÇÃO SEM ESCALA

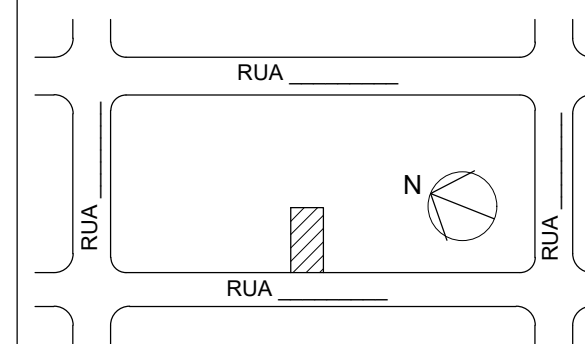

DECLARO QUE A APROVAÇÃO DO PROJETO NÃO IMPLICA NO RECONHECIMENTO POR PARTE DA PREFEITURA NO DIREITO DE PROPRIEDADE DO TERRENO.

PROPRIETÁRIO

PROPRIETÁRIO

ÁREAS (m²)

LOTE 0-A	0,00
LOTE 0-B	0,00
LOTE 0-U	0,00

NOME DO RESP. TÉCNICO

ATRIBUIÇÃO TÉCNICA
 CAU/CREA/CFT nº 000.000.000/0
 INSC. MUN. nº 000.000/0
 RR/ART/TRT nº 000000000
 AUTOR DO PROJETO E
 RESP. TÉCNICO