



LEVANTAMENTO

30.00

18.50

NOTAS
1. ESTE PROJETO FOI ELABORADO COM BASE NAS MEDIDAS DO TERRENO CONSTANTES NA MATRÍCULA DO IMÓVEL.

NOTAS
1. A RESPONSABILIDADE PELO ATENDIMENTO AS EXIGÊNCIAS DO CÓDIGO SANITÁRIO E CÓDIGO DE OBRAS VIGENTES, É DO AUTOR DO PROJETO, RESPONSÁVEL TÉCNICO E PROPRIETÁRIO DO IMÓVEL.
2. ESTE PROJETO FOI ELABORADO COM BASE NAS MEDIDAS DO TERRENO CONSTANTES NA MATRÍCULA DO IMÓVEL.

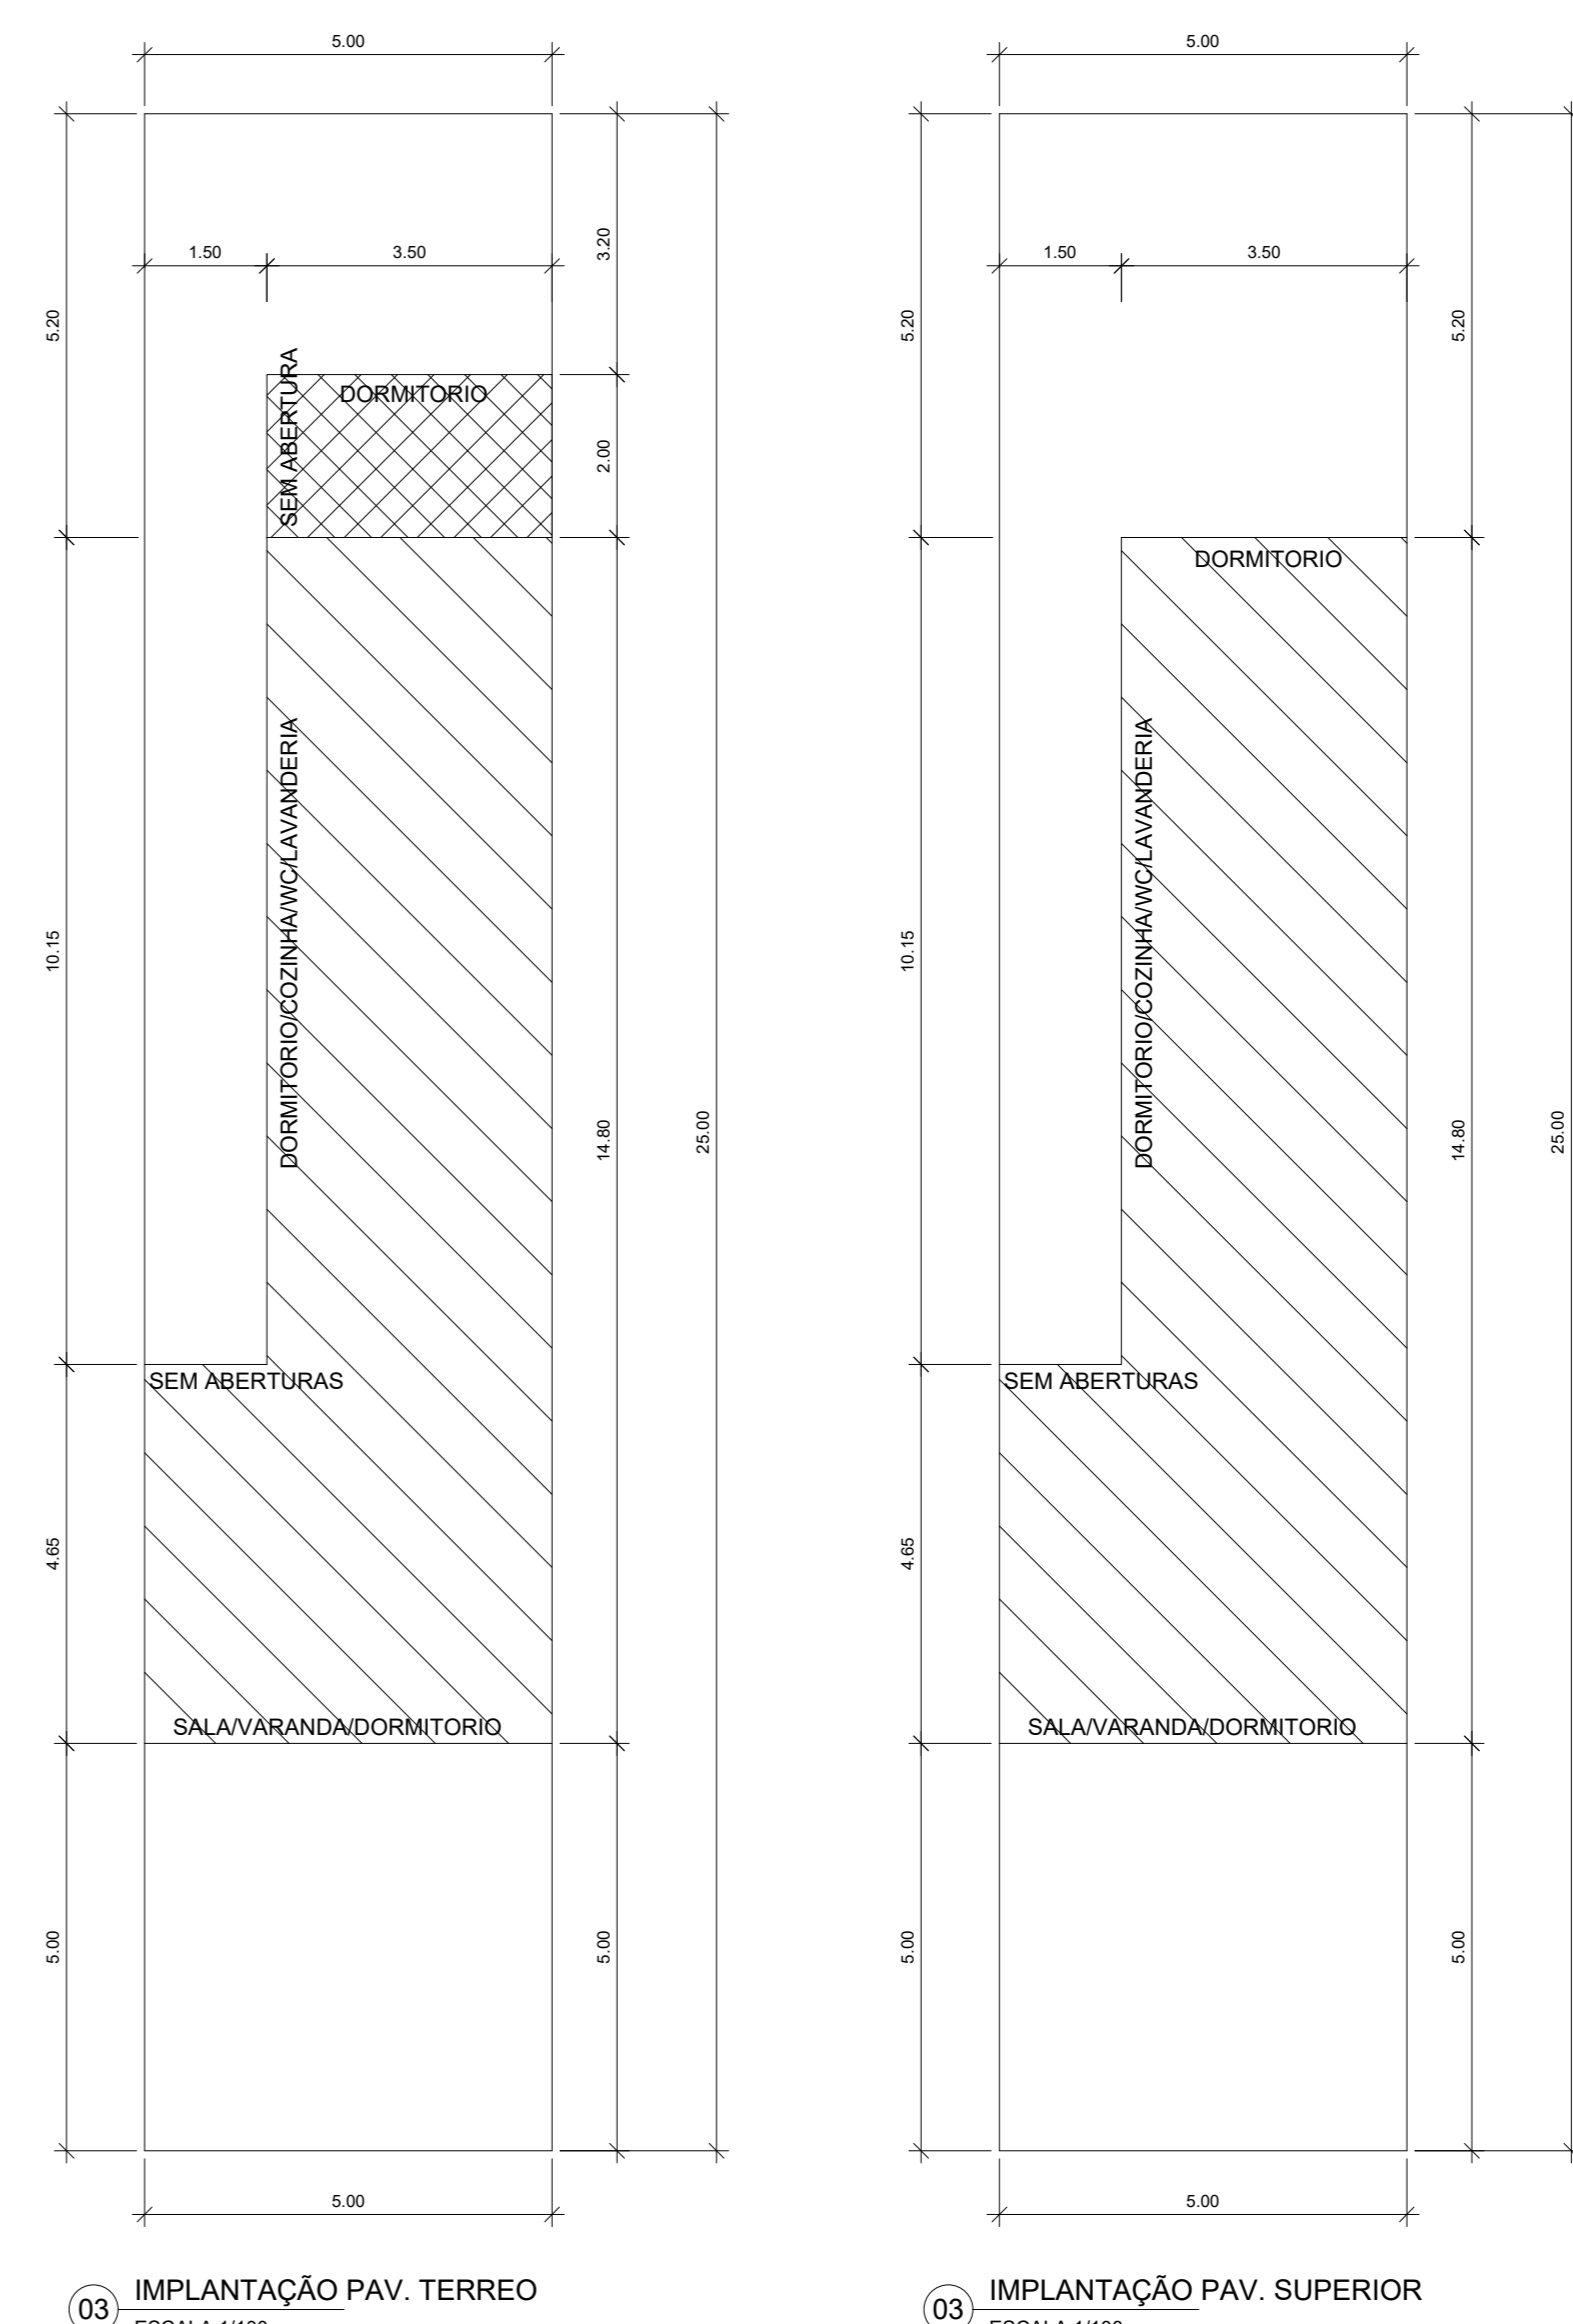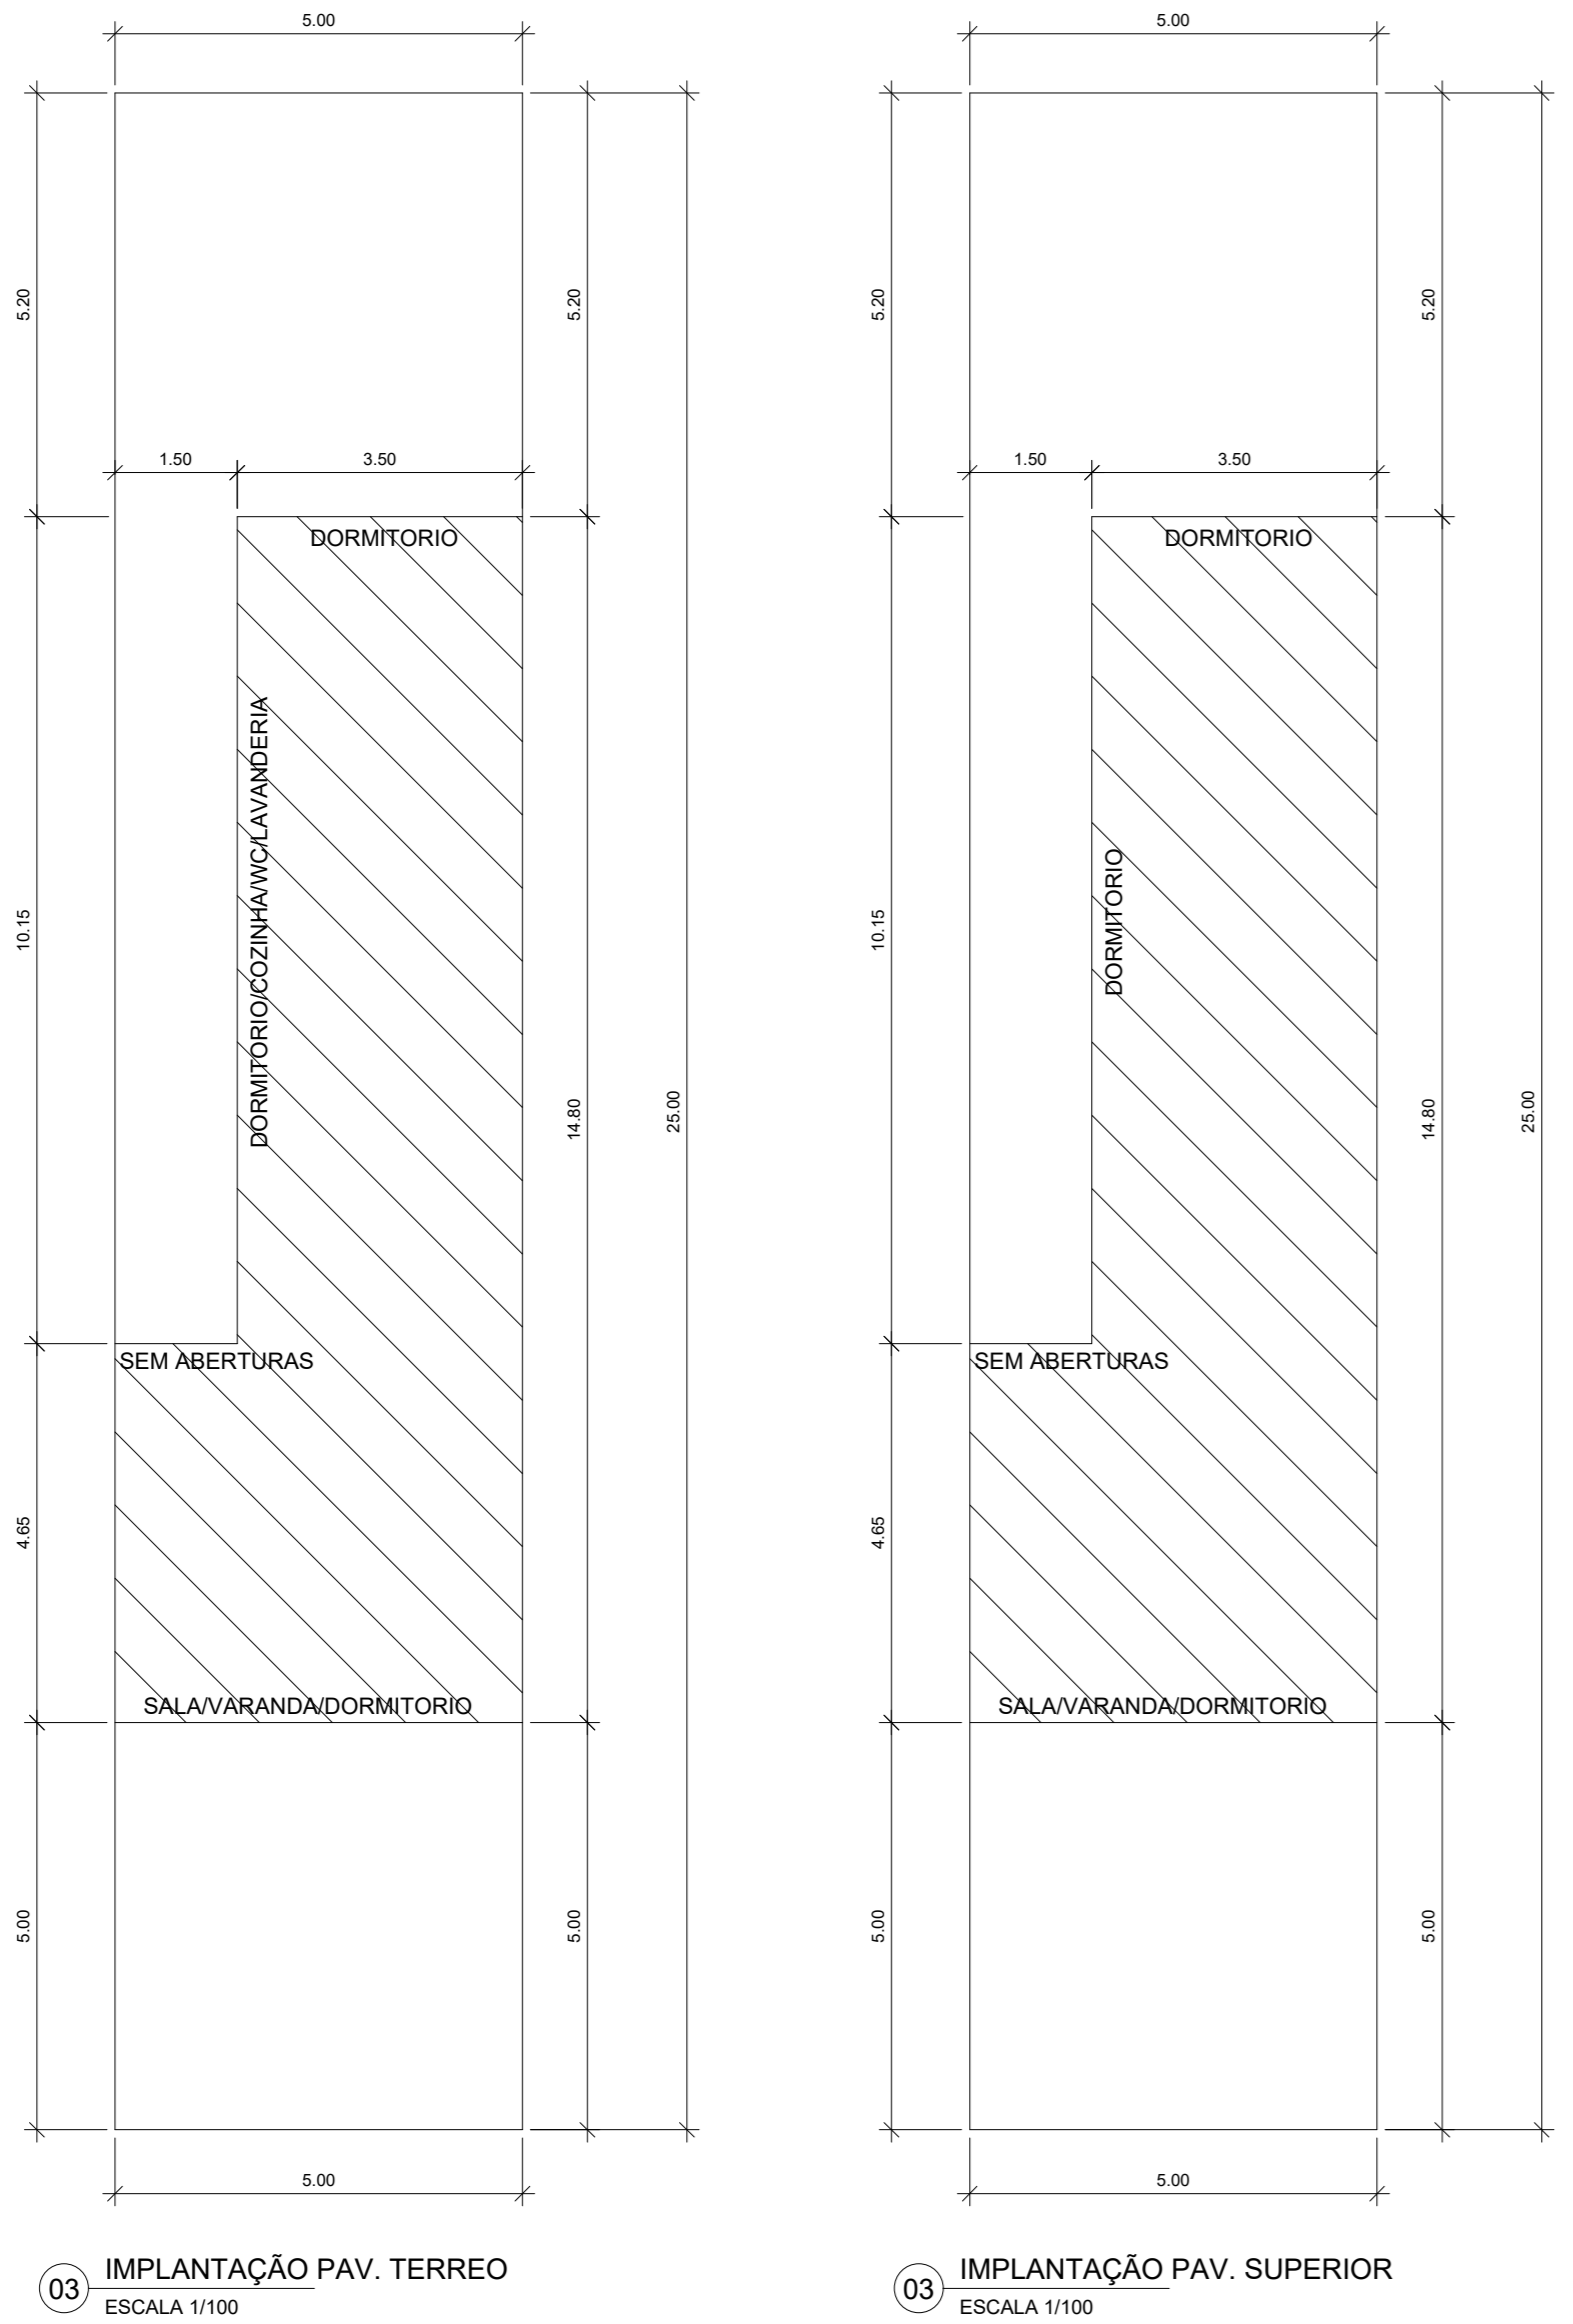

LEGENDA
EXISTENTE
CADASTRAR

LEVANTAMENTO		FOLHA ÚNICA	
ASSUNTO: Levantamento para fins de cadastramento de residência unifamiliar existente.			
LOCAL: RUA _____ - LOTE _____ - QUADRA _____			
LOTEAMENTO _____ - INDAIATUBA - SP			
PROP. NOME DO PROPRIETÁRIO			
ESCALAS INDICADAS		ZONA *	
Nº CAD 0000.0000.0-0		CAT. USO R1	
SITUAÇÃO SEM ESCALA		DECLARO QUE A APROVAÇÃO DO PROJETO NÃO IMPLICA NO RECONHECIMENTO POR PARTE DA PREFEITURA DO DIREITO DE PROPRIEDADE DO TERRENO.	
		PROPRIETÁRIO _____	
ÁREAS (m²)		NOME DO RESP. TÉCNICO	
TERRENO 125,00		ATRIBUIÇÃO TÉCNICA	
A CADASTRAR		CAUICREAC/CT nº 000.000.000/0	
PAV. TERREO 58,76		INSC. MUN. nº 000.000/0	
PAV. SUPERIOR 58,76		RRTIART/IRT nº 000000000	
TOTAL 117,52		RESPONSÁVEL PELO LEVANTAMENTO CADASTRAL	
LIVRE 66,24			

LEVANTAMENTO		FOLHA ÚNICA	
ASSUNTO: Levantamento para fins de cadastramento de ampliação de residência existente.			
LOCAL: RUA _____ - LOTE _____ - QUADRA _____			
LOTEAMENTO _____ - INDAIATUBA - SP			
PROP. NOME DO PROPRIETÁRIO			
ESCALAS INDICADAS		ZONA *	
Nº CAD 0000.0000.0-0		CAT. USO R1	
SITUAÇÃO SEM ESCALA		DECLARO QUE A APROVAÇÃO DO PROJETO NÃO IMPLICA NO RECONHECIMENTO POR PARTE DA PREFEITURA DO DIREITO DE PROPRIEDADE DO TERRENO.	
		PROPRIETÁRIO _____	
ÁREAS (m²)		NOME DO RESP. TÉCNICO	
TERRENO 125,00		ATRIBUIÇÃO TÉCNICA	
EXISTENTE 103,00		CAUICREAC/CT nº 000.000.000/0	
A CADASTRAR		INSC. MUN. nº 000.000/0	
PAV. TERREO 7,00		RRTIART/IRT nº 000000000	
TOTAL 110,00		RESPONSÁVEL PELO LEVANTAMENTO CADASTRAL	
LIVRE 59,23			