



MODELO EXPLICATIVO DE COMO REPRESENTAR O PROJETO SIMPLIFICADO UNIFAMILIAR (MANCHA)

PROJETO COMO SERÁ CONSTRUÍDO

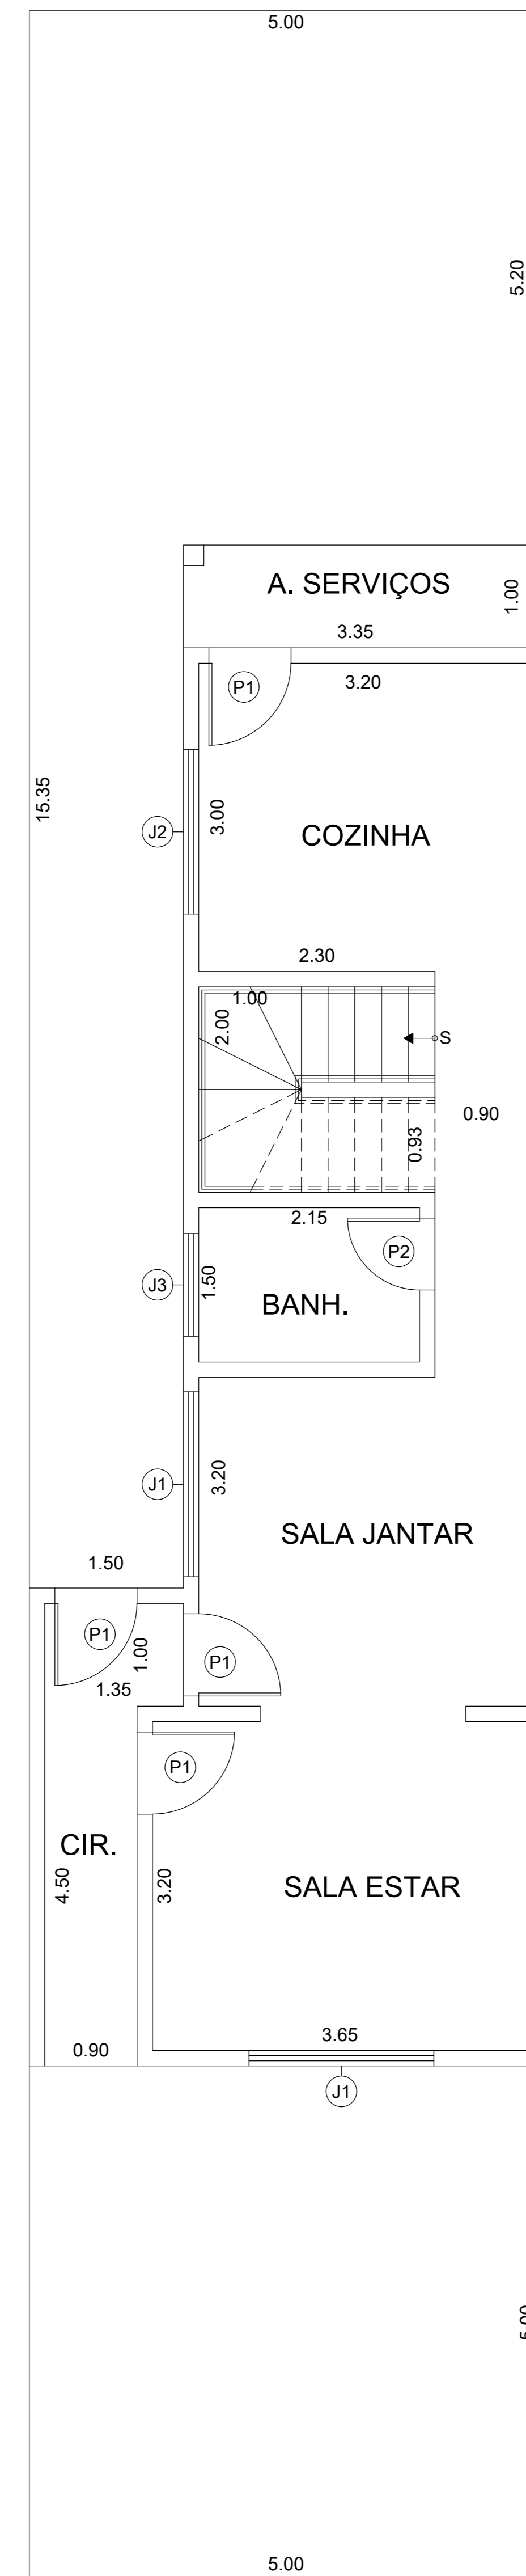


01 PLANTA PAV. TÉRREO
ESCALA 1/100

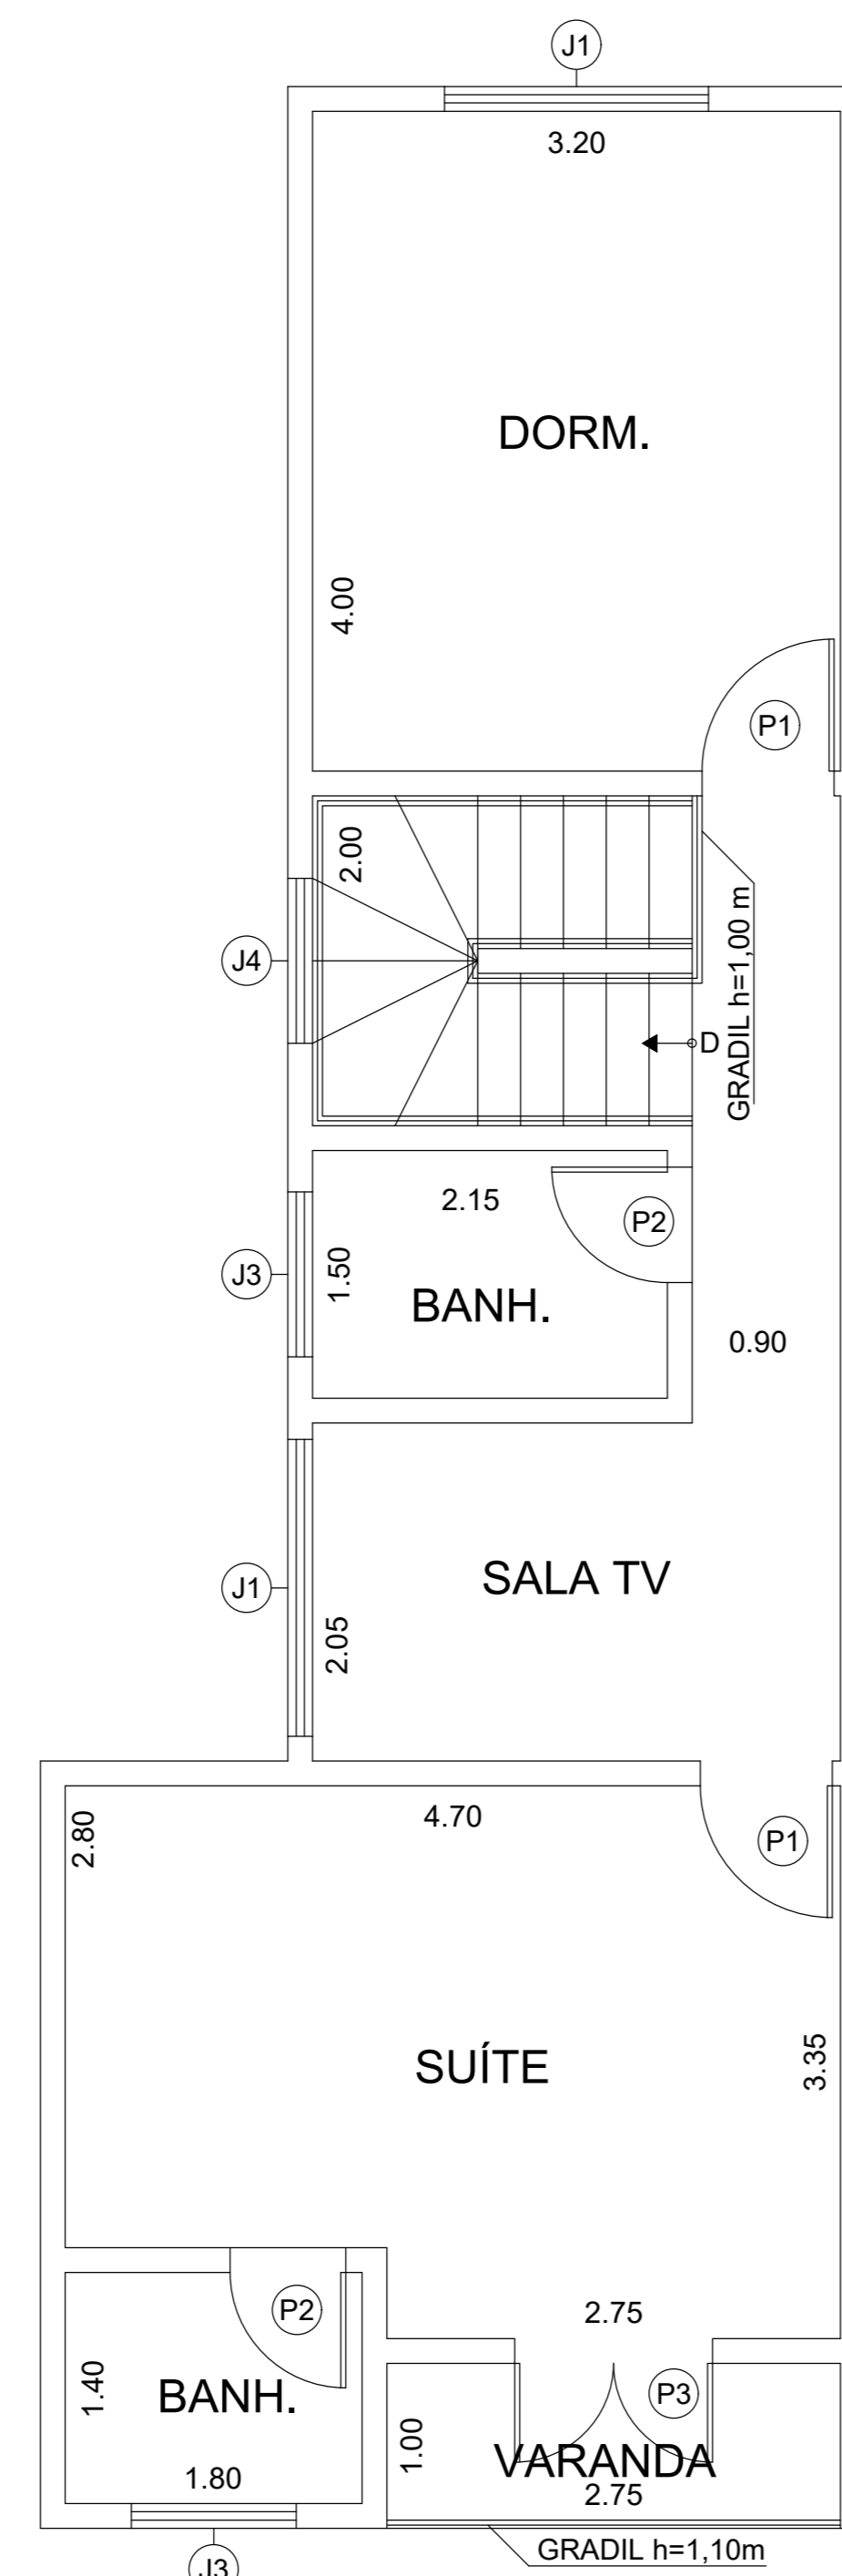


02 PLANTA PAV. SUPERIOR
ESCALA 1/100

COMO DEVERÁ SER REPRESENTADO

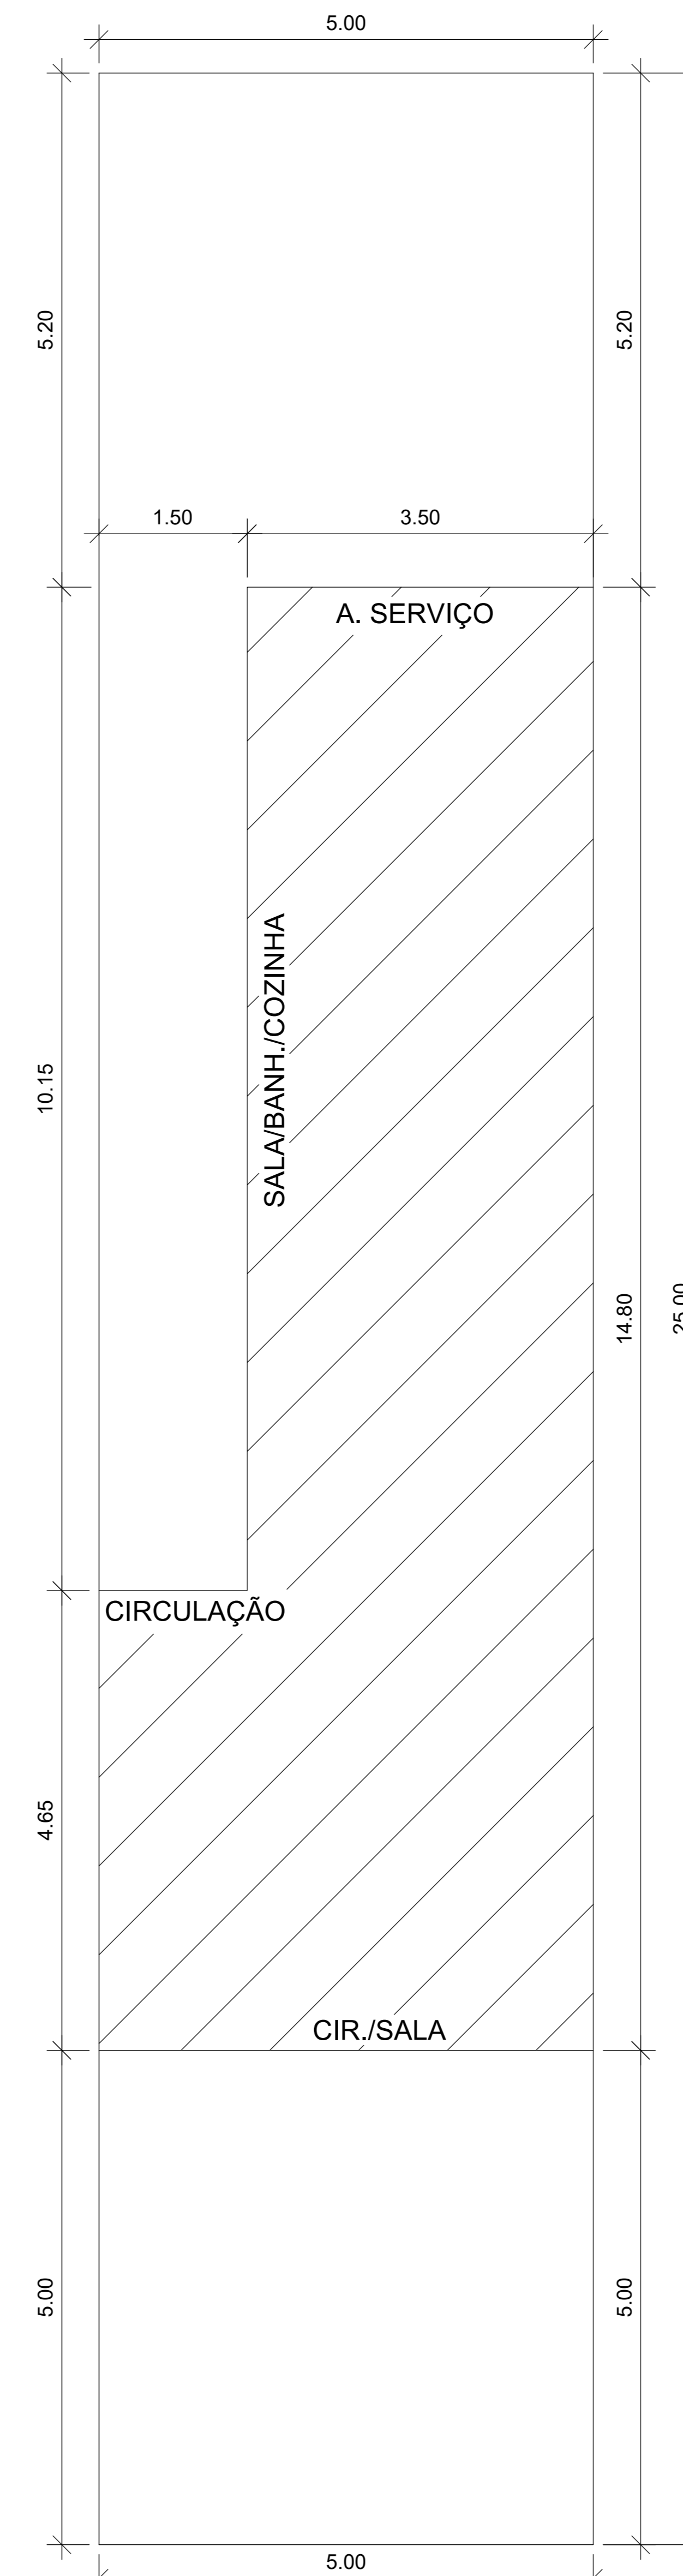

01 IMPLANTAÇÃO PAV. TERREO
ESCALA 1/100

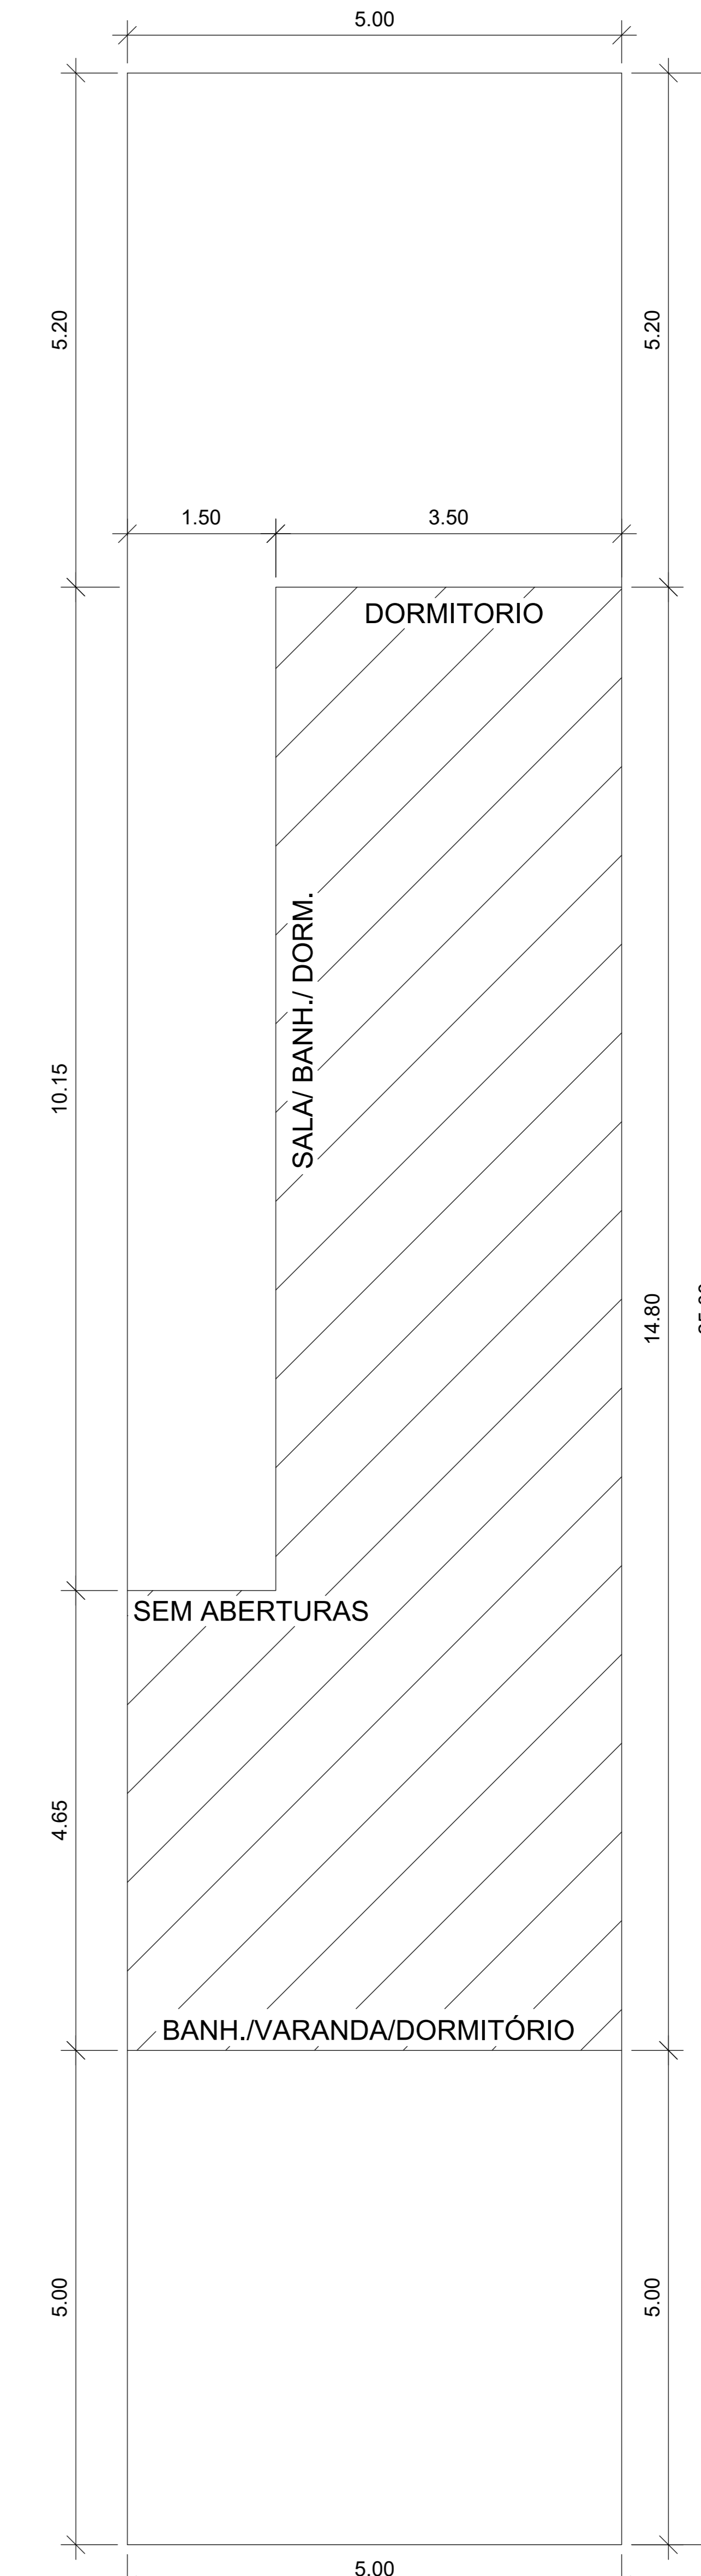

02 IMPLANTAÇÃO PAV. SUPERIOR
ESCALA 1/100