


QUADRO DE ÁREAS		
IDENTIFICAÇÃO DAS ÁREAS	QUANTIDADE DE LOTES	ÁREAS (m²)
A	31	9.873,83
B	13	3.994,68
C	17	5.131,17
D	20	6.086,37
E	09	2.772,07
F	16	4.914,39
G	03	932,61
H	12	3.630,74
I	16	4.923,92
J	18	5.750,66
K	11	3.543,57
L	21	6.901,49
M	17	5.100,64
N	17	5.100,25
O	18	4.756,19
TOTAL	239	73.392,58
SISTEMA VIÁRIO		34.566,13
ÁREA INSTITUCIONAL		7.197,25
SISTEMA DE LAZER 01		896,31
SISTEMA DE LAZER 02		4.262,23
SISTEMA DE LAZER 03		3.478,16
ÁREA VERDE / APP 01		7.275,11
ÁREA VERDE / APP 02		12.877,19
ÁREA TOTAL A LOTEAR		143.944,96

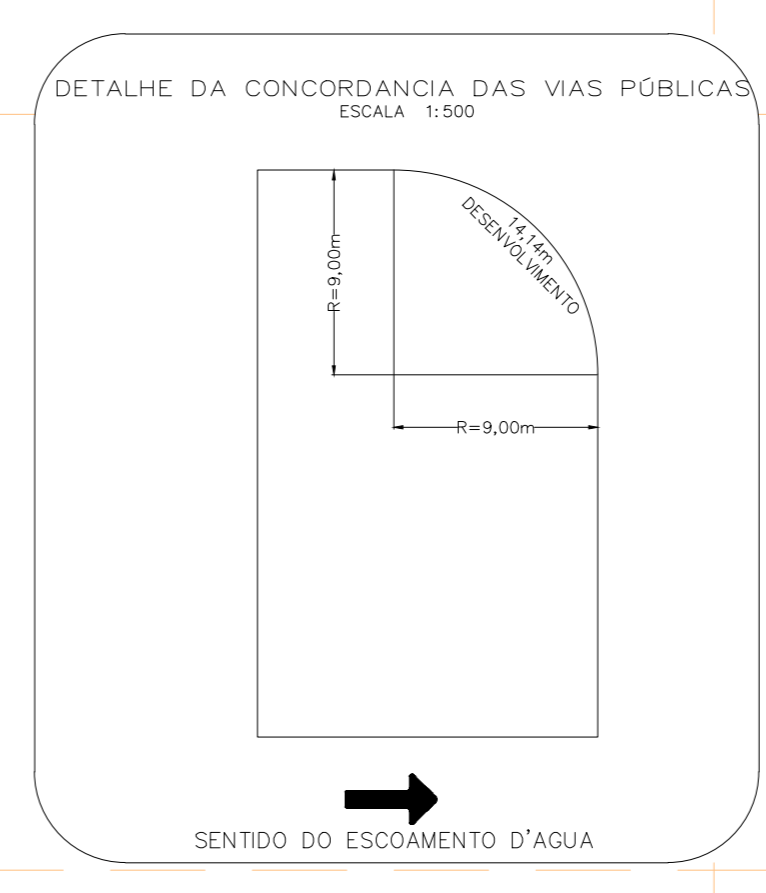

De	Para / Azimute / Raio	Distância	
01	1A	158'38'22"	87,26 m
1A	1B	152'21'20"	81,88 m
1B	1C	Raio=183,81 m	49,40 m
1C	1D	137'28'00"	84,16 m
1D	11	Córrego	135,00 m
11	12	Córrego	212,48 m
12	13	53'42'10"	48,42 m
13	14	53'34'44"	109,02 m
14	15	53'43'58"	255,33 m
15	16	53'30'05"	41,48 m
16	17	53'59'41"	54,78 m
17	18	53'32'24"	170,21 m
18	19	502'43'32"	190,52 m
19	20	222'01'00"	343,11 m
20	21	222'01'00"	343,11 m
21	22	222'01'00"	109,80 m
22	23	223'40'16"	37,69 m
23	24	248'50'43"	83,23 m
24	25	248'50'43"	16,03 m
25	26	248'50'43"	32,19 m
26	27	247'48'31"	16,86 m
27	28	241'06'43"	28,49 m
28	29	243'11'24"	48,65 m
29	30	247'42'25"	13,69 m
30	01	244'10'57"	138,79 m

Área: 143.944,96 m²

**PROJETO DE LOTEAMENTO**
**FOLHA ÚNICA**

---

OBJETO: PARCELAMENTO DE SOLO

DENOMINAÇÃO: TERRAS DE OBWALDEN

LOCAL: ALAMEDA JOSÉ AMSTALDEN, S/Nº, SÍTIO SÃO JOSÉ, GLEBA REMANESCENTE, MATRÍCULA Nº 80.446, BAIRRO BELA VISTA, INDAIATUBA - SP

PROPRIETÁRIO: JARDIM OBWALDEN SPE LTDA

ESCALA: 1:1000

---

DECLARO QUE A APROVAÇÃO DO PROJETO NÃO IMPLICA NO RECONHECIMENTO POR PARTE DA PREFEITURA DO DIREITO DE POSSE DO TERRENO

JARDIM OBWALDEN SPE LTDA  
CNPJ Nº 02.411.770/00-06

Responsável Técnico e autor do projeto:  
**PAULO FERNANDO BARBOSA DE ELEUTÉRIO**  
Engenheiro Civil  
Crea: 500294619  
ART: 602912016004004