


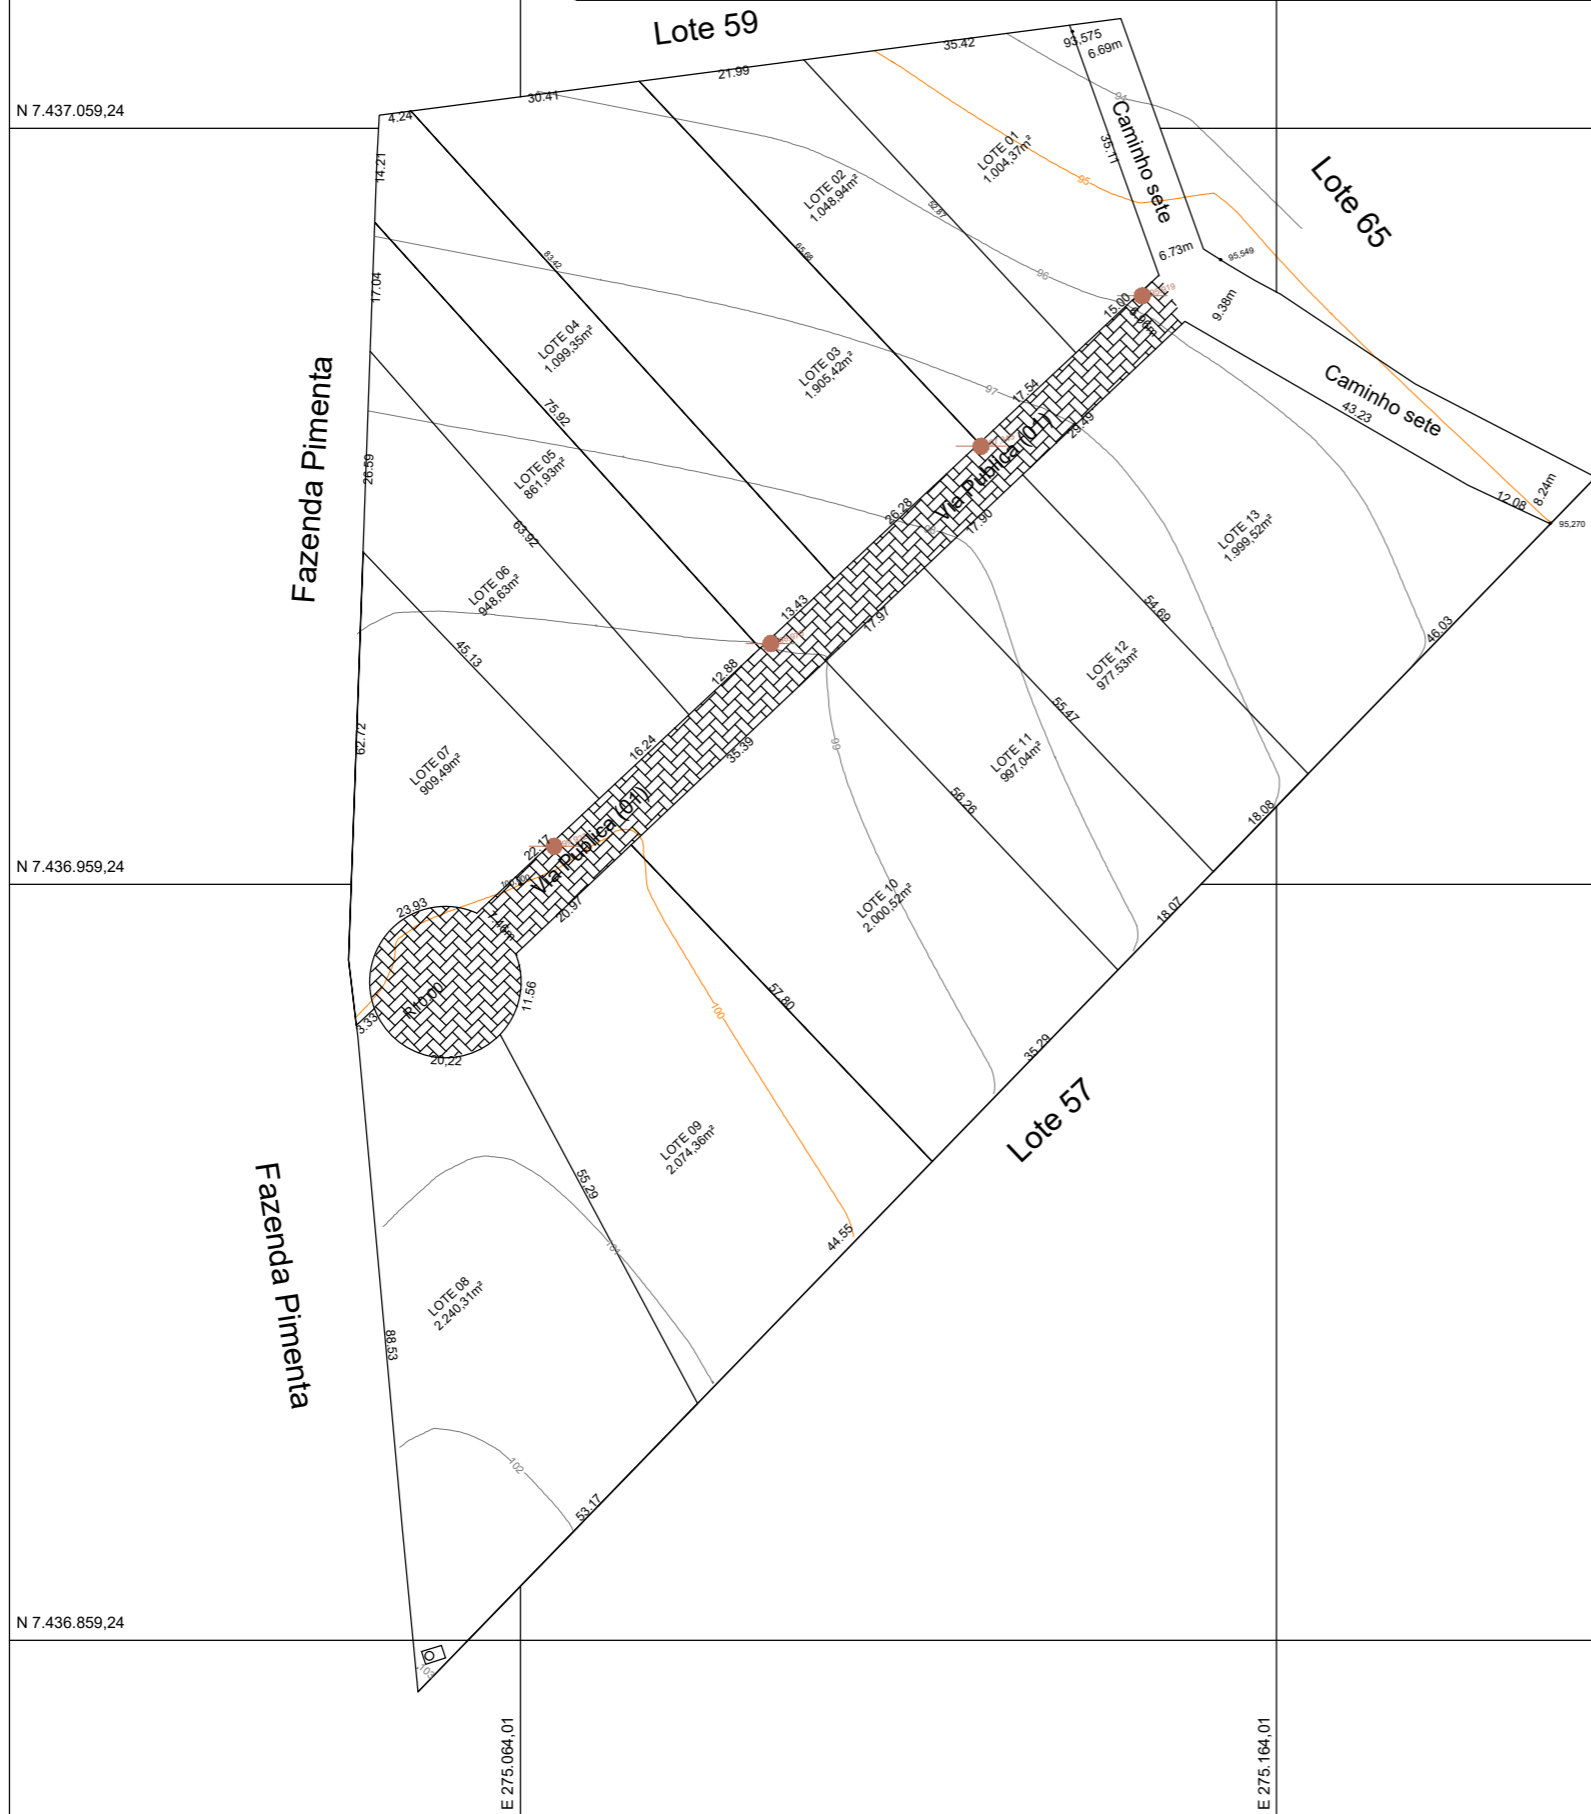

OUTUBRO/2021

CONVENÇÕES TOPOGRÁFICAS

- poste
- VIA PUBLICA
- divisa por cerca
- divisa unidades



Título:

PROJETO URBANISTICO VILA SÃO MIGUEL

Folha:

01

Objetivo:

Levantamento Topografico Planialtimetrico
Gleba de terra n° 58

Município:

Indaiatuba

Proprietários:

João Antonio Ferreira de Macedo e outros.

Imóvel:
Sítios Itaboráí

Matrícula: 65.750

Escala:

1 / 1000

Data:

17/10/2022

Estado:

SP

Situação:

Proprietários:

João Antonio Ferreira de Macedo e outros.

Quadro de Áreas:

GLEBA n° 58 = 20.000,00m²

Resp. Técnico:

Agrimensor - Márcio José Muniz dos Santos

C.R.T 281.344.808-70

T.R.T CFT2202154867

Apr ovações: