QUADRO DE ÁREAS	
Terreno	5.258,54
Adminsitrativo	605,74
Pista	1.354,92
Área Total	1.960,66
Livre	3.297,88



03 COBERTURA
ESCALA 1/100

02 CORTE A-A
ESCALA 1/100

02 CORTE B-B
ESCALA 1/100

01 IMPLANTAÇÃO PAV. TERREO
ESCALA 1/100

NOTAS GERAIS:

(1) VERIFICAR MEDIDAS EM OBRA.
(2) TODAS AS COTAS ESTÃO EM METROS, EXCETO QUANDO INDICADAS NO DESENHO.
(3) AS MEDIDAS ENTRE PAREDES E PÉ DIREITO, PODERÃO SOFRER VARIAÇÕES EM DECORRÊNCIA DA EXECUÇÃO E DOS ACABAMENTOS A SEREM UTILIZADOS.
(4) OS DETALHES SÃO APENAS INDICATIVOS, PARA EXECUÇÃO DOS MESMOS DEVERÁ SER CONSIDERADO O MÉTODO CONSTRUTIVO DO FORNECEDOR, SENDO SUA RESPONSABILIADE A QUALIDADE DO PRODUTO OU SERVIÇO FORNECIDOR.

PROJETO SIMPLIFICADO | FOLHA ÚNICA

ASSUNTO CONSTRUÇÃO DE ESCOLA DE TRÂNSITO
LOCAL AVENIDA ENGENHEIRO FABIO ROBERTO BARNABE - INDAIATUBA SP
PLANTA ARQUITETÔNICA

CAIXA DISJUNTORES
Tomada baixa h:0.30
Tomada média h:1.10
Tomada alta h:2.10
tomada de piso embutida
Interruptor / tomada média h:1.10



01 IMPLANTAÇÃO PAV. TERREO
ESCALA 1/100

NOTAS GERAIS:

(1) VERIFICAR MEDIDAS EM OBRA.
(2) TODAS AS COTAS ESTÃO EM METROS, EXCETO QUANDO INDICADAS NO DESENHO.
(3) AS MEDIDAS ENTRE PAREDES E PÉ DIREITO, PODERÃO SOFRER VARIAÇÕES EM DECORRÊNCIA DA EXECUÇÃO E DOS ACABAMENTOS A SEREM UTILIZADOS.
(4) OS DETALHES SÃO APENAS INDICATIVOS, PARA EXECUÇÃO DOS MESMOS DEVERÁ SER CONSIDERADO O MÉTODO CONSTRUTIVO DO FORNECEDOR, SENDO SUA RESPONSABILIDADE A QUALIDADE DO PRODUTO OU SERVIÇO FORNECIDOR.

PROJETO SIMPLIFICADO | FOLHA ÚNICA

ASSUNTO: CONSTRUÇÃO DE ESCOLA DE TRÂNSITO
LOCAL: AVENIDA ENGENHEIRO FABIO ROBERTO BARNABE - INDAIATUBA SP
PLANTA: PONTOS ELÉTRICOS

água
esgoto
pluvial



01 IMPLANTAÇÃO PAV. TERREO
ESCALA 1/100

03 COBERTURA
ESCALA 1/100

NOTAS GERAIS:


(1) VERIFICAR MEDIDAS EM OBRA.
(2) TODAS AS COTAS ESTÃO EM METROS, EXCETO QUANDO INDICADAS NO DESENHO.
(3) AS MEDIDAS ENTRE PAREDES E PÉ DIREITO, PODERÃO SOFRER VARIAÇÕES EM DECORRÊNCIA DA EXECUÇÃO E DOS ACABAMENTOS A SEREM UTILIZADOS.
(4) OS DETALHES SÃO APENAS INDICATIVOS, PARA EXECUÇÃO DOS MESMOS DEVERÁ SER CONSIDERADO O MÉTODO CONSTRUTIVO DO FORNECEDOR, SENDO SUA RESPONSABILIADE A QUALIDADE DO PRODUTO OU SERVIÇO FORNECIDOR.

PROJETO SIMPLIFICADO

FOLHA ÚNICA

ASSUNTO CONSTRUÇÃO DE ESCOLA DE TRÂNSITO
LOCAL AVENIDA ENGENHEIRO FABIO ROBERTO BARNABE - INDAIATUBA SP
PLANTA PONTOS HIDRÁULICOS

■ pontos para sapata
------- pontos para viga baldrame

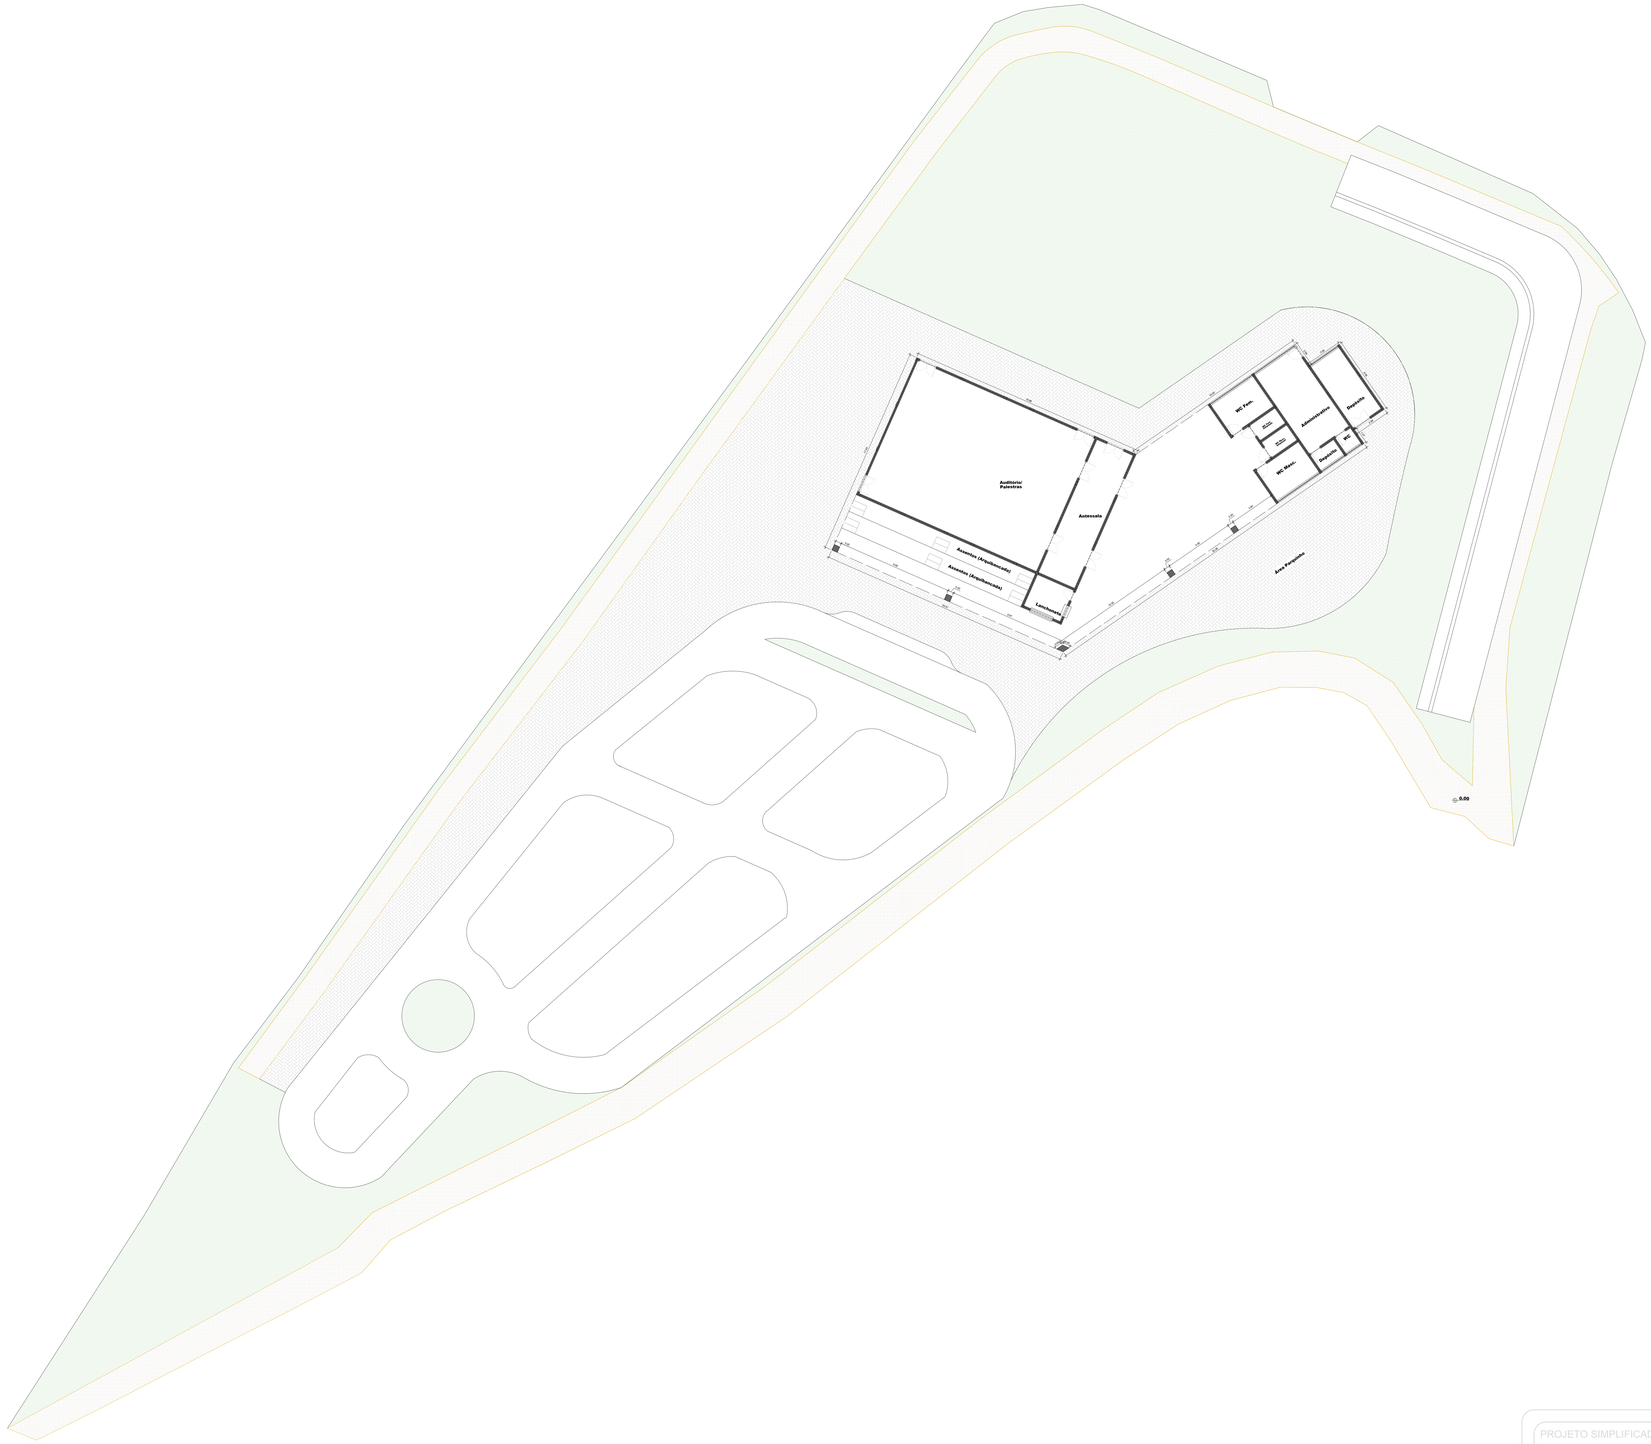

01 IMPLANTAÇÃO PAV. TERREO
ESCALA 1/100

NOTAS GERAIS:

(1) VERIFICAR MEDIDAS EM OBRA.
(2) TODAS AS COTAS ESTÃO EM METROS, EXCETO QUANDO INDICADAS NO DESENHO.
(3) AS MEDIDAS ENTRE PAREDES E PÉ DIREITO, PODERÃO SOFRER VARIAÇÕES EM DECORRÊNCIA DA EXECUÇÃO E DOS ACABAMENTOS A SEREM UTILIZADOS.
(4) OS DETALHES SÃO APENAS INDICATIVOS, PARA EXECUÇÃO DOS MESMOS DEVERÁ SER CONSIDERADO O MÉTODO CONSTRUTIVO DO FORNECEDOR, SENDO SUA RESPONSABILIDADE A QUALIDADE DO PRODUTO OU SERVIÇO FORNECIDOR.

PROJETO SIMPLIFICADO | FOLHA ÚNICA

PROJETO: CONSTRUÇÃO DE ESCOLA DE TRÂNSITO
LOCAL: AVENIDA ENGENHEIRO FABIO ROBERTO BARNABE - INDAIATUBA SP
PLANTA: PONTOS ESTRUTURAIS