
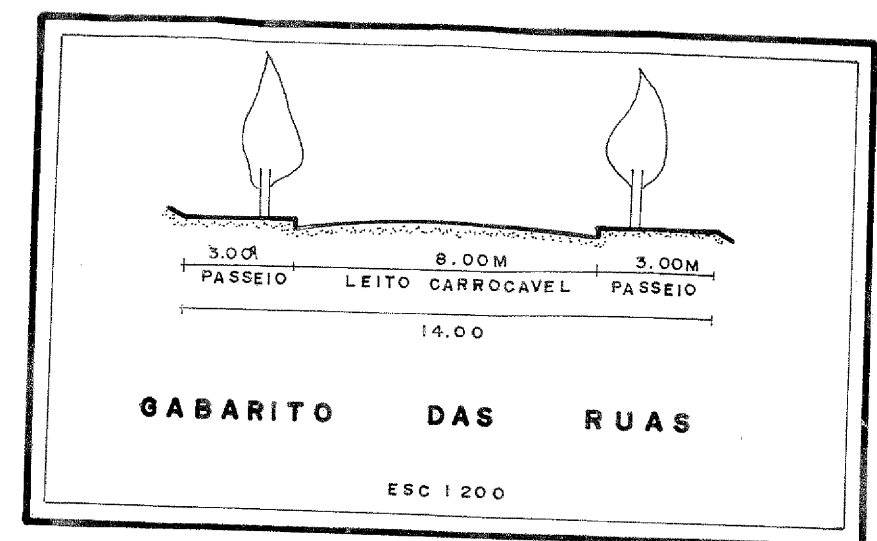
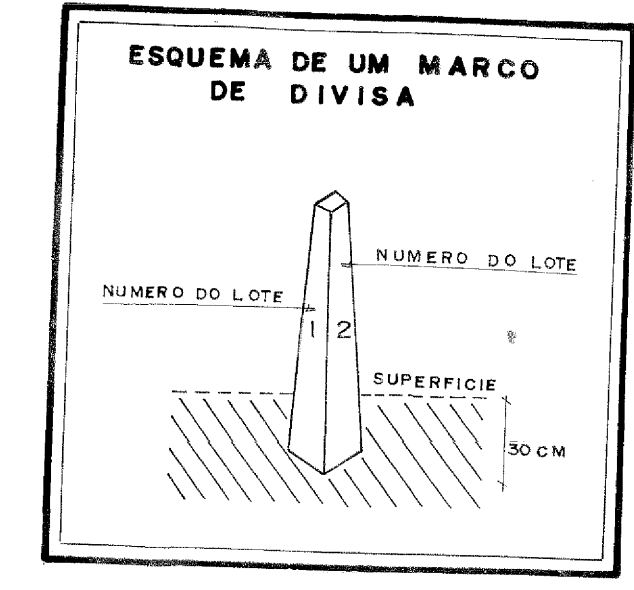
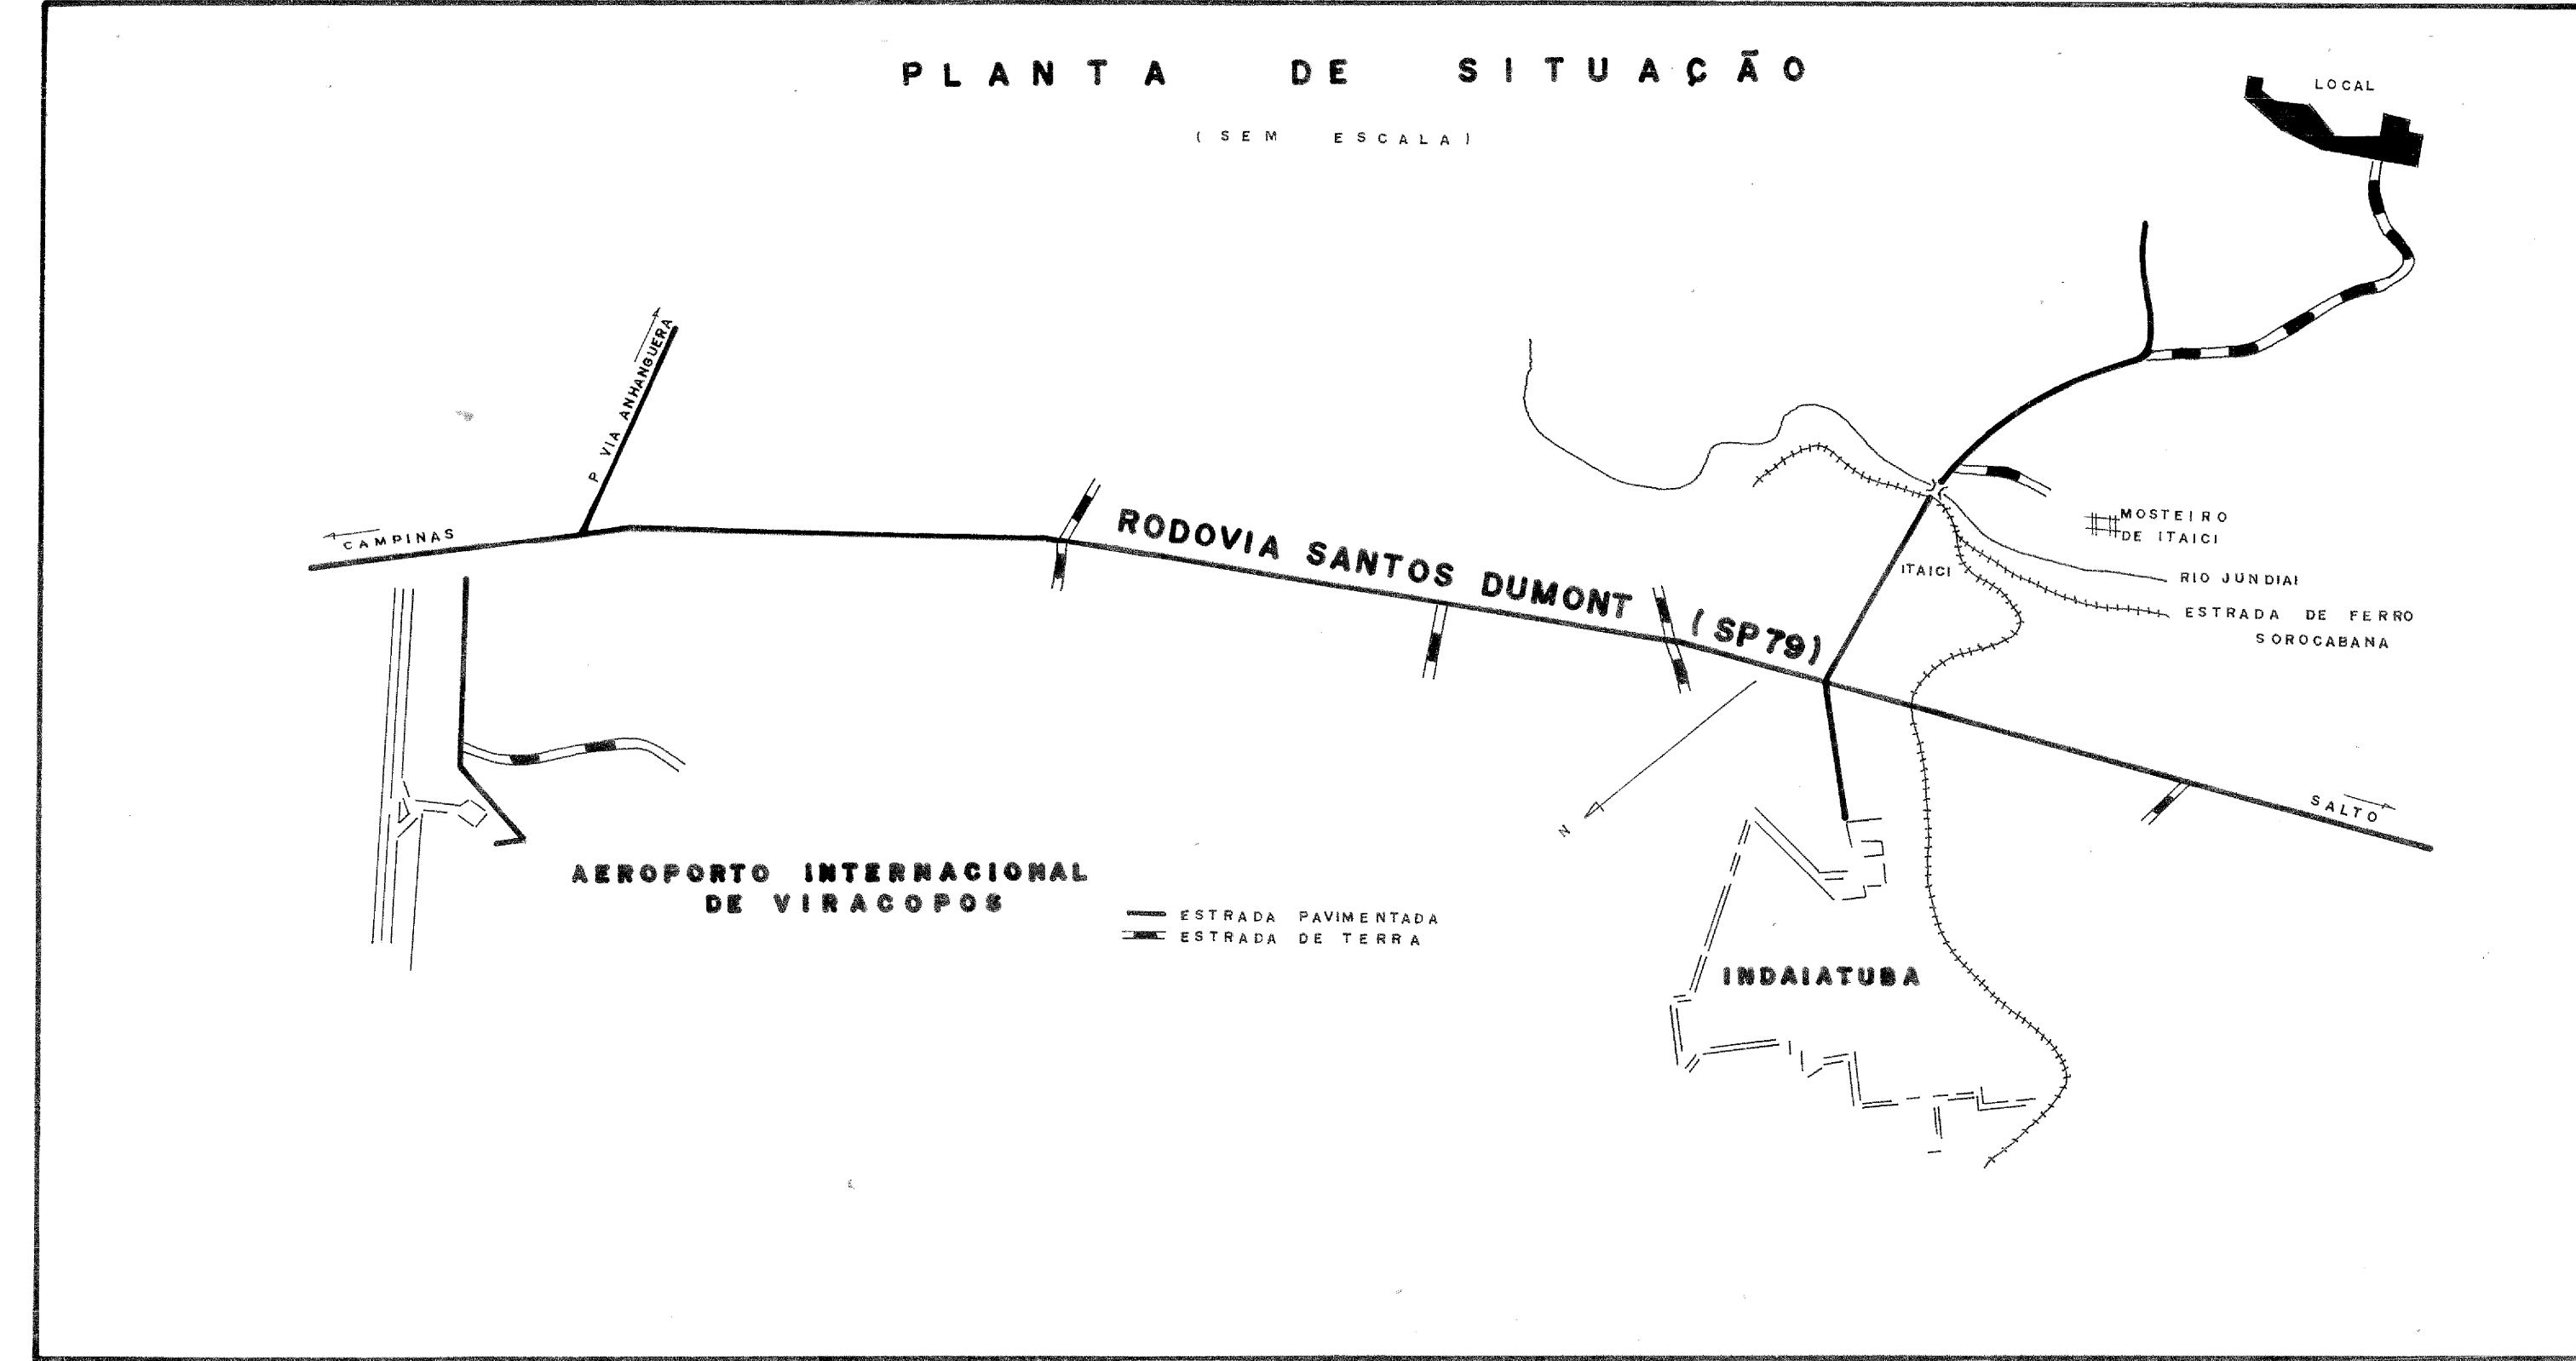


 

QUADRO DE ÁREAS		
QUADRAS	ÁREAS	LOTES
A	10.040,00 m ²	3
B	18.000,00 m ²	5
C	18.300,00 m ²	5
D	18.558,00 m ²	6
E	18.632,00 m ²	5
F	12.000,00 m ²	4
G	30.756,00 m ²	10
H	27.050,00 m ²	6
I	11.120,00 m ²	3
J	29.708,00 m ²	9
	189.164,00 m ²	59
ÁREA DAS QUADRAS 189.164,00 m ² 64,81%		
ÁREA DAS RUAS 42.144,88 m ² 14,44%		
SISTEMA DE LAZER 45.973,92 m ² 15,75%		
ÁREA INSTITUCIONAL 14.593,83 m ² 5,00%		
TOTAL 291.876,63 m ² 100,00%		

PLANTA TOPOGRÁFICA

ASSUNTO: PROJETO DE ARRUAAMENTO E LOTEAMENTO

DENOMINAÇÃO: JARDIM DOS LARANJEIRAS

LOCAL: MUNICÍPIO DE INDIAIATUBA-S.P.

PROP: ANDRADE GONÇALVES S/A PARTICIPAÇÃO E ADMINISTRAÇÃO

ÁREAS

(VER QUADRO ACIMA)

ESCALA: 1:1000

DATA: JANEIRO/1985

SITUAÇÃO

(VER ACIMA)

PROPRIETÁRIO

RESPONSÁVEL TÉCNICO

