


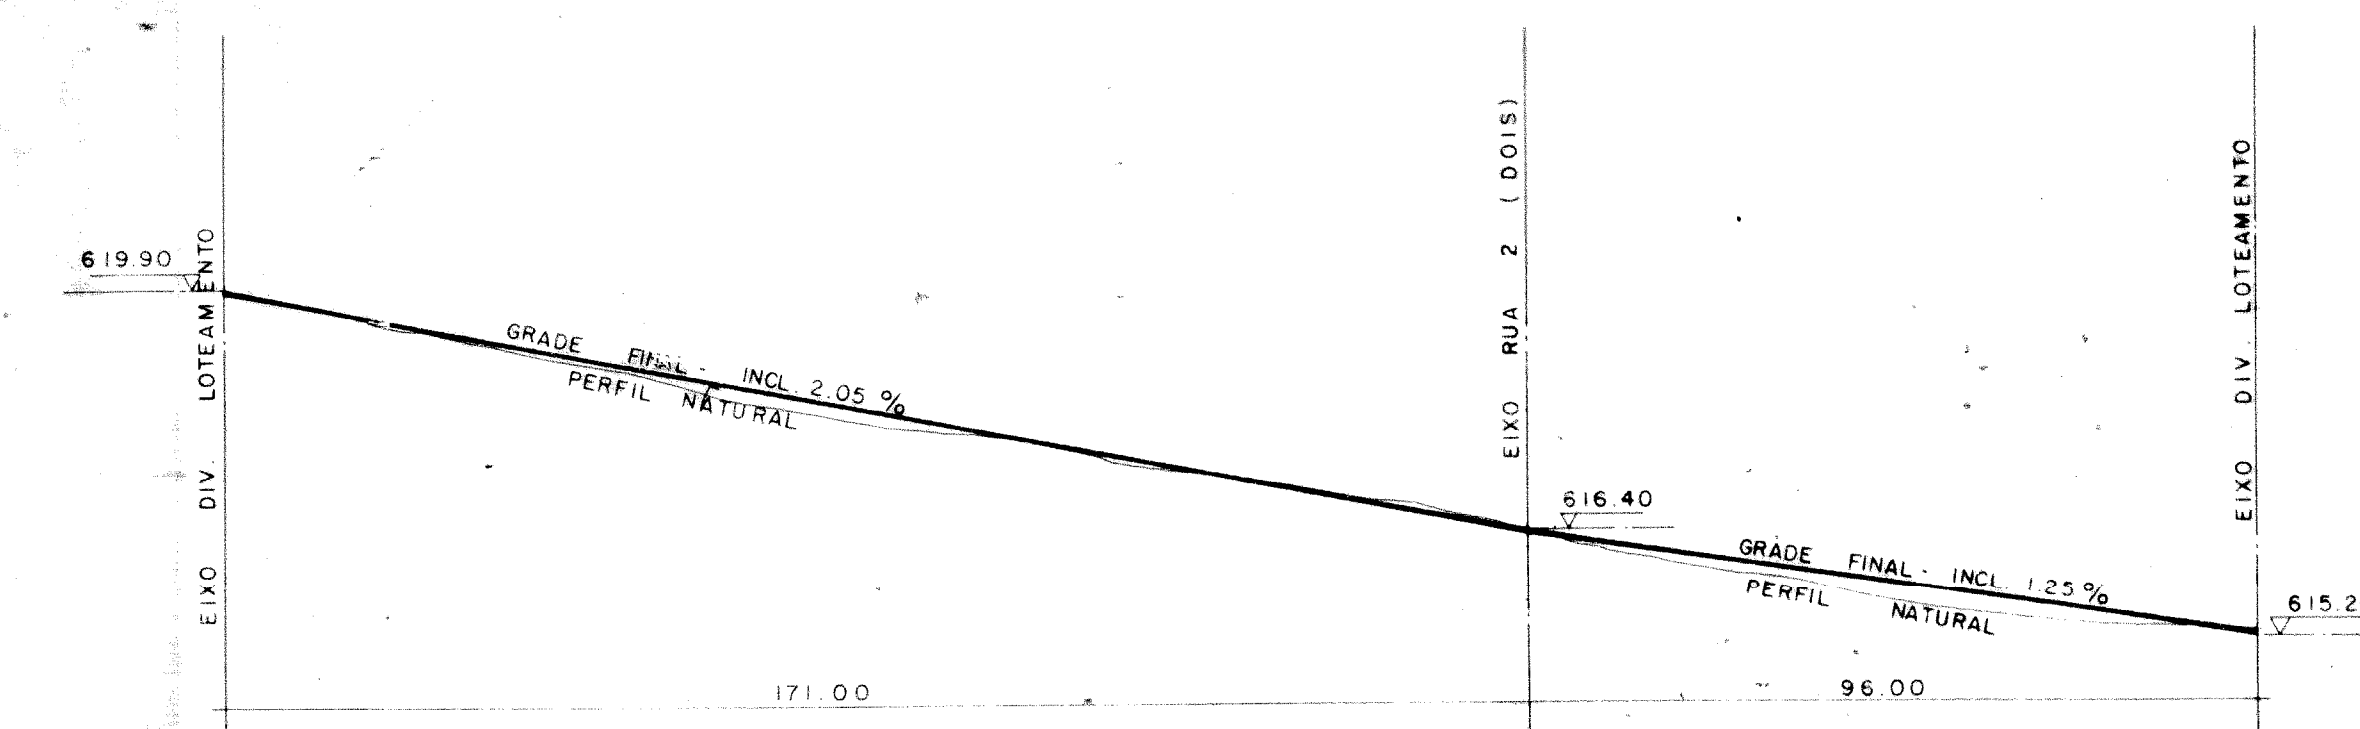
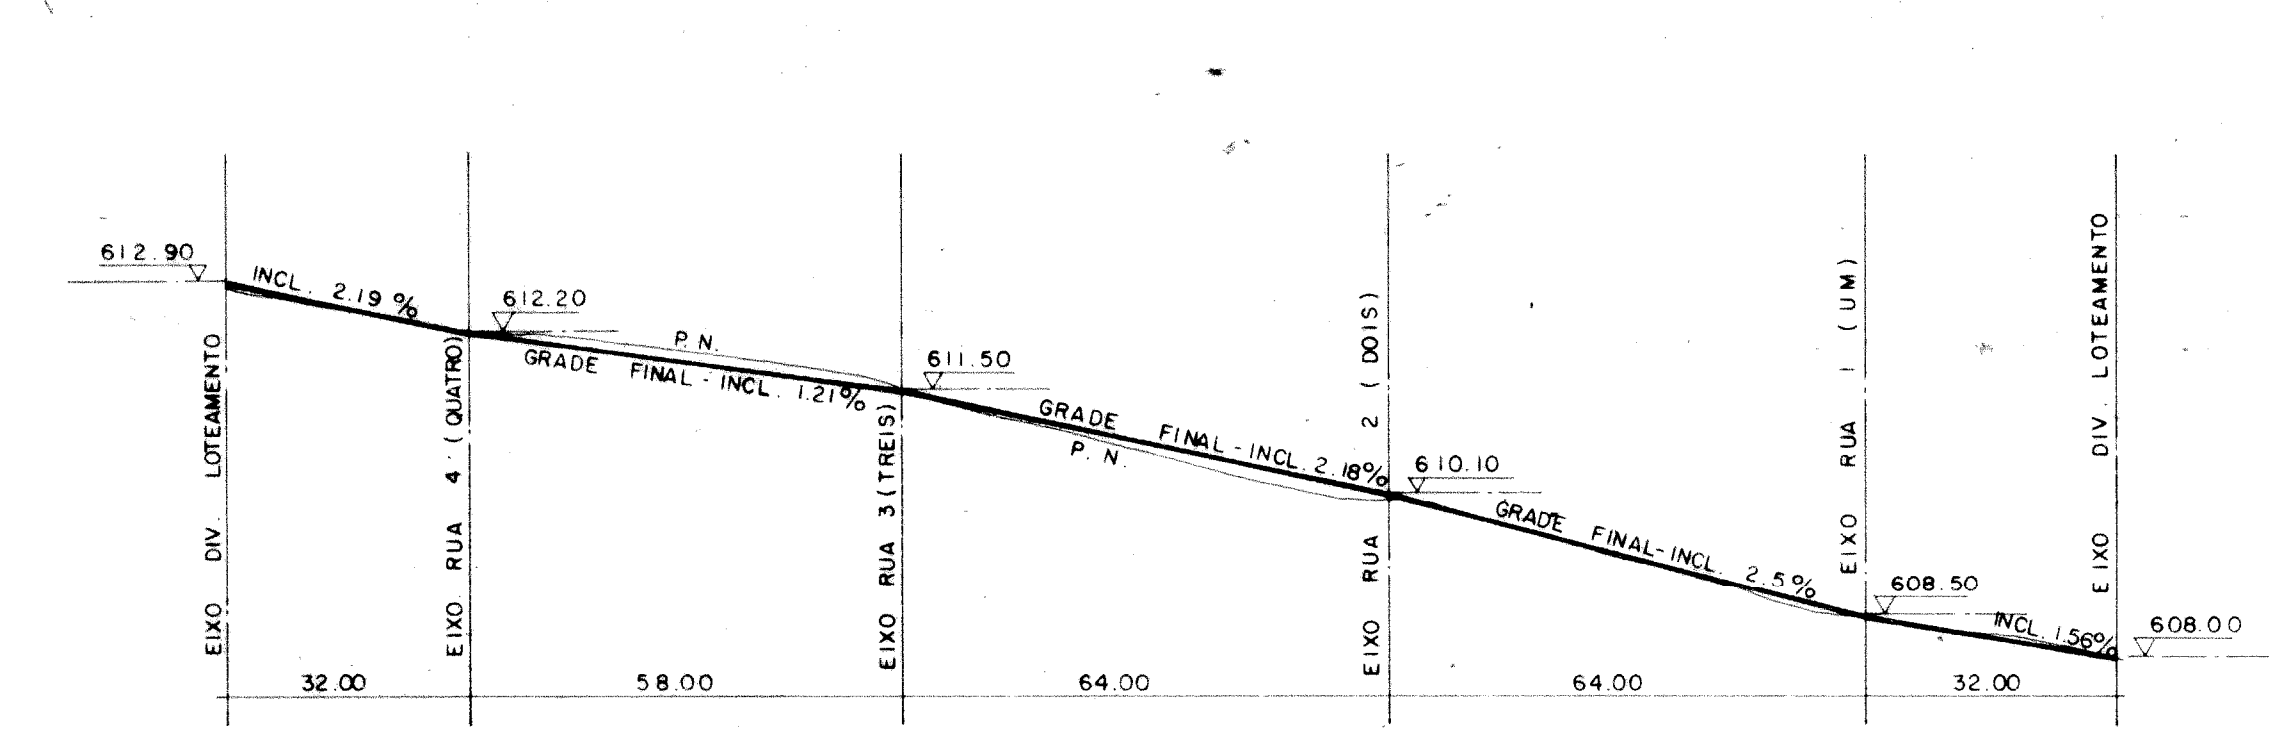


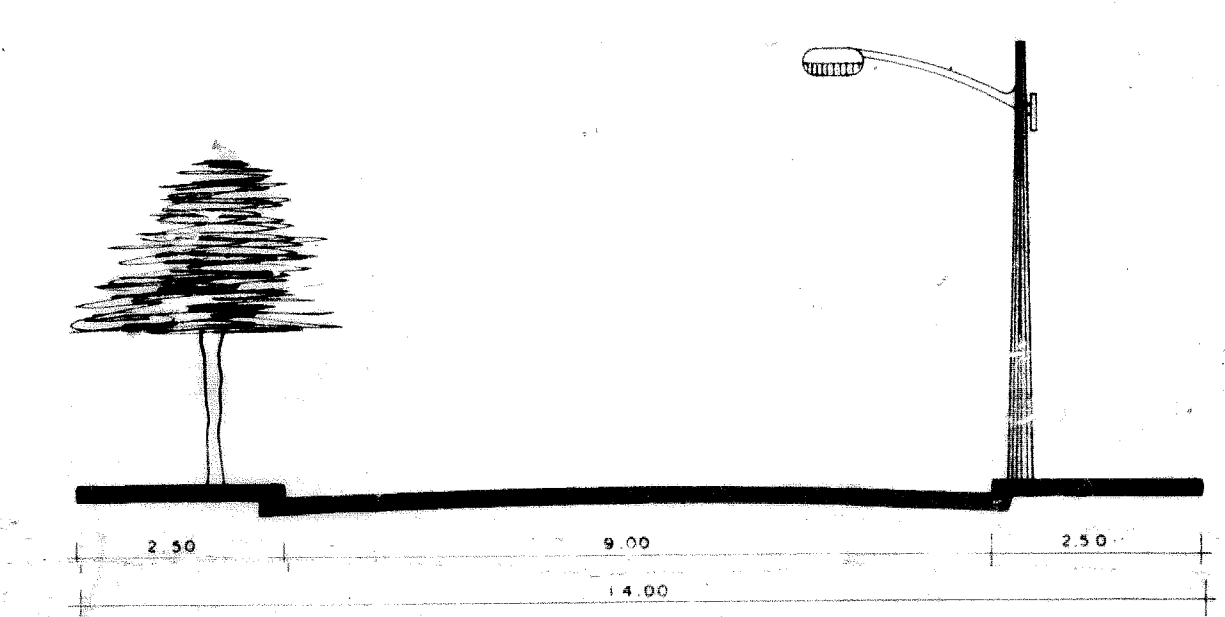


RUA 5 (CINCO)

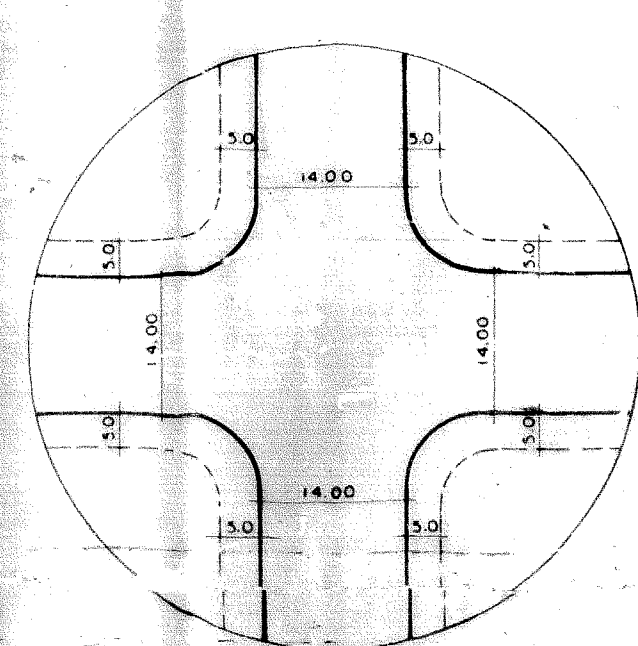


RUA 6 (SEIS)

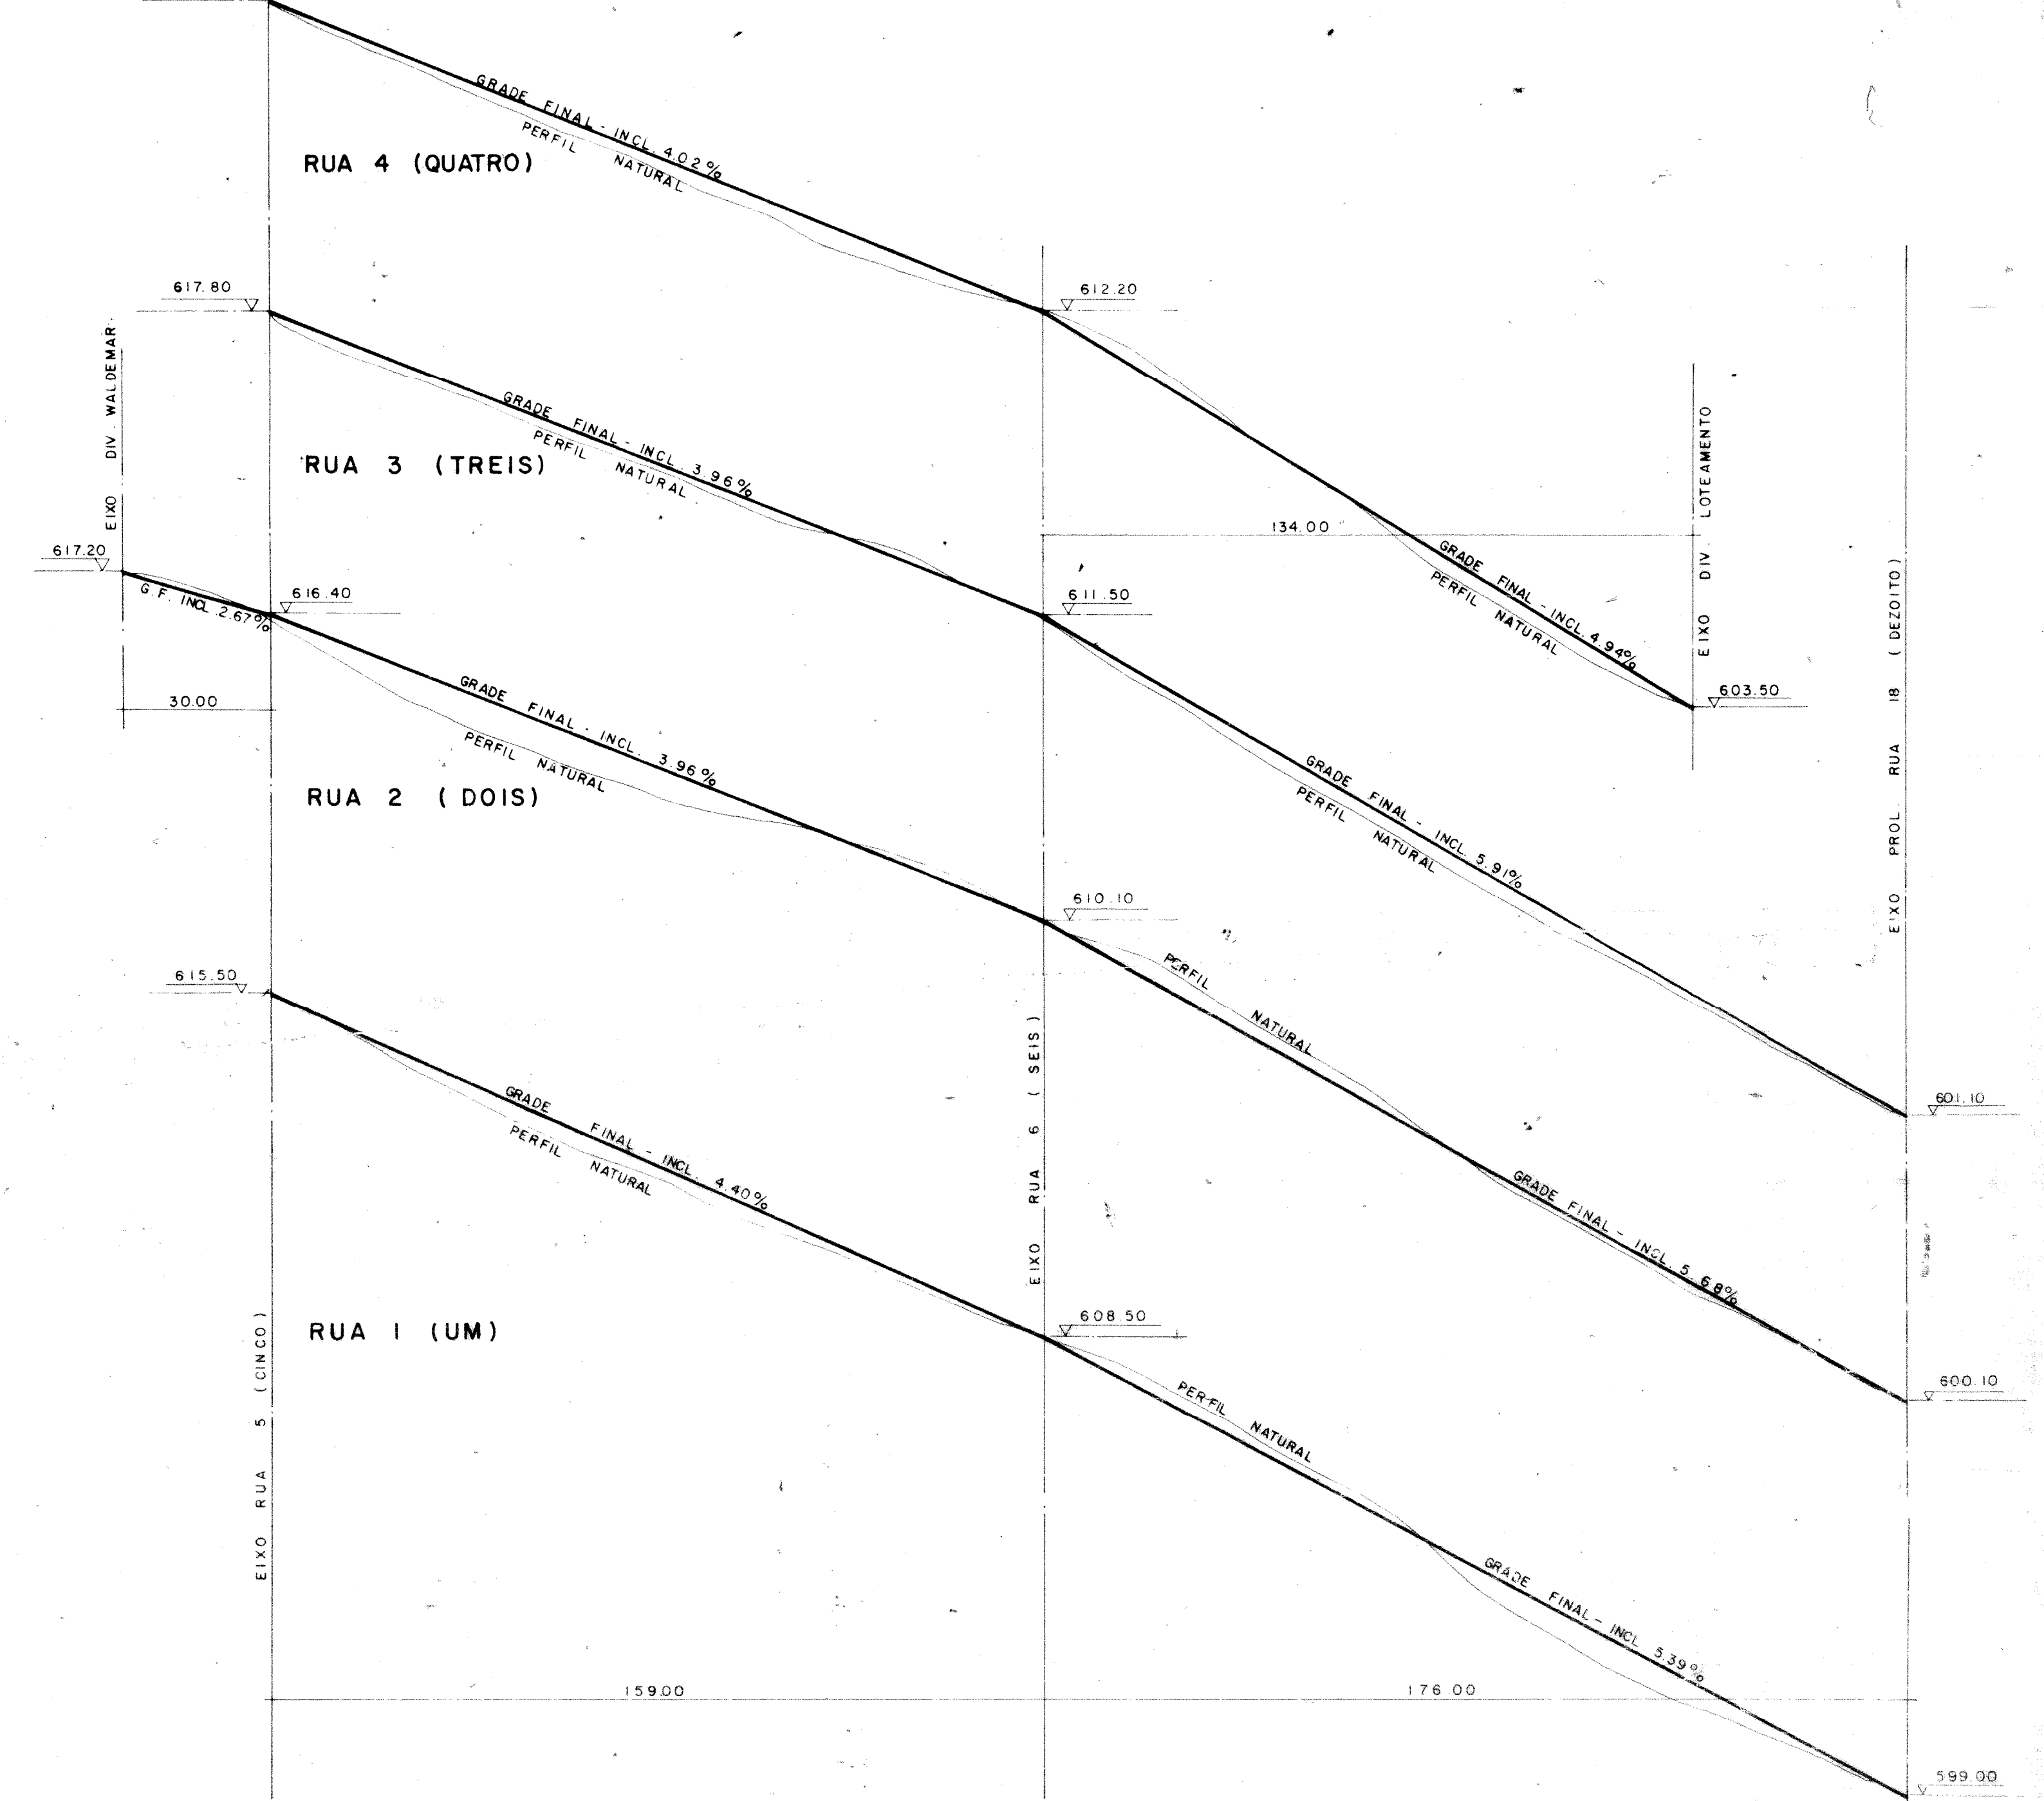

CORTE TRANSVERSAL DAS VIAS


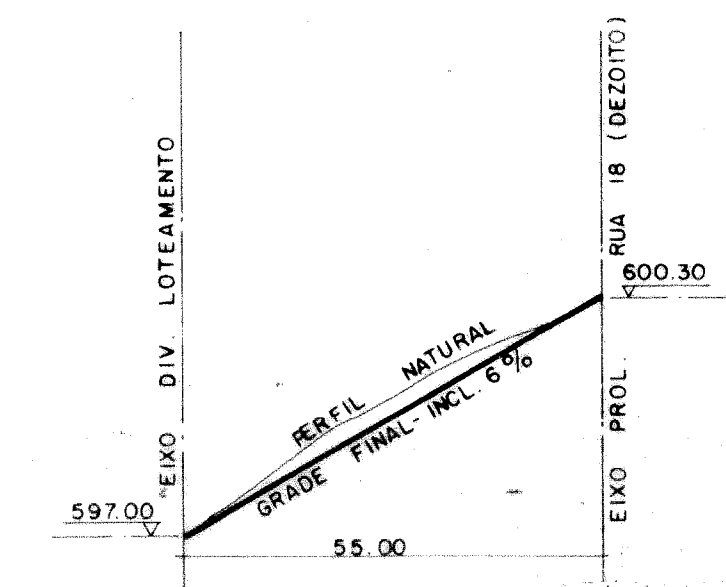


PROL. RUA 11 (ONZE)

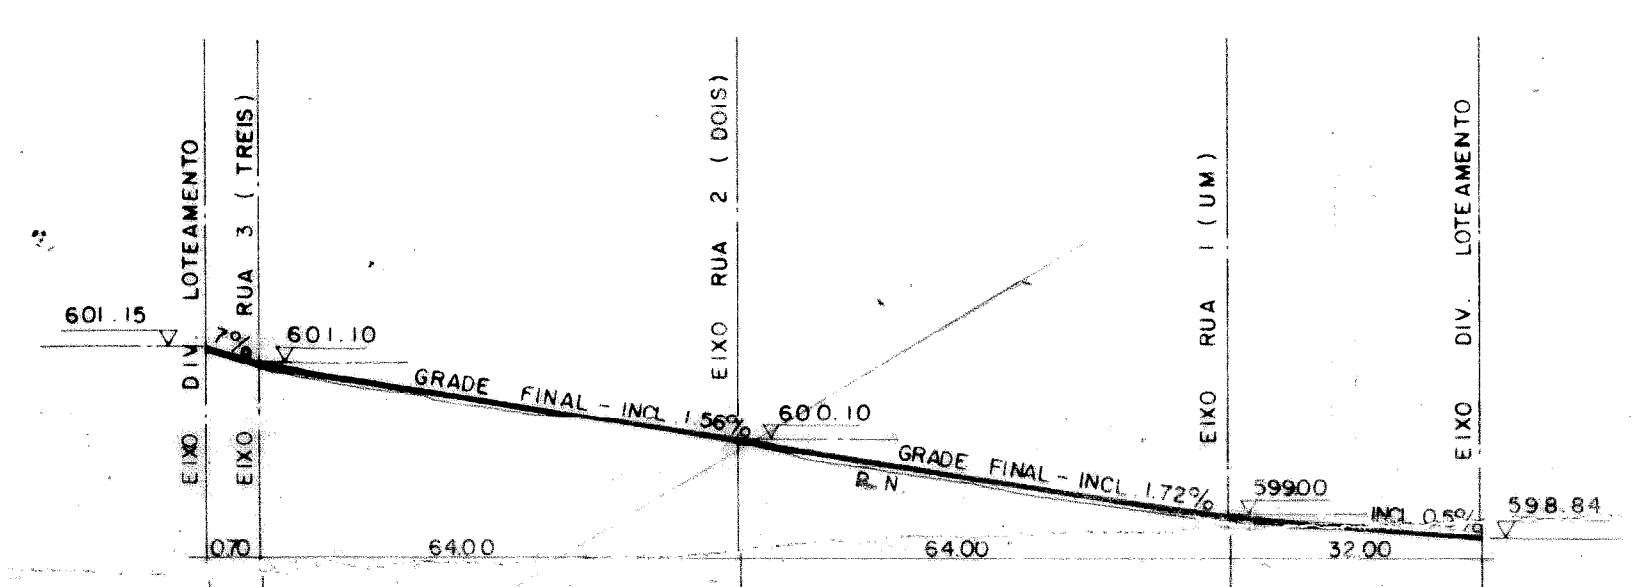

PROL. RUA 18 (DEZOITO)

LOTEAMENTO JARDIM SÃO PAULO

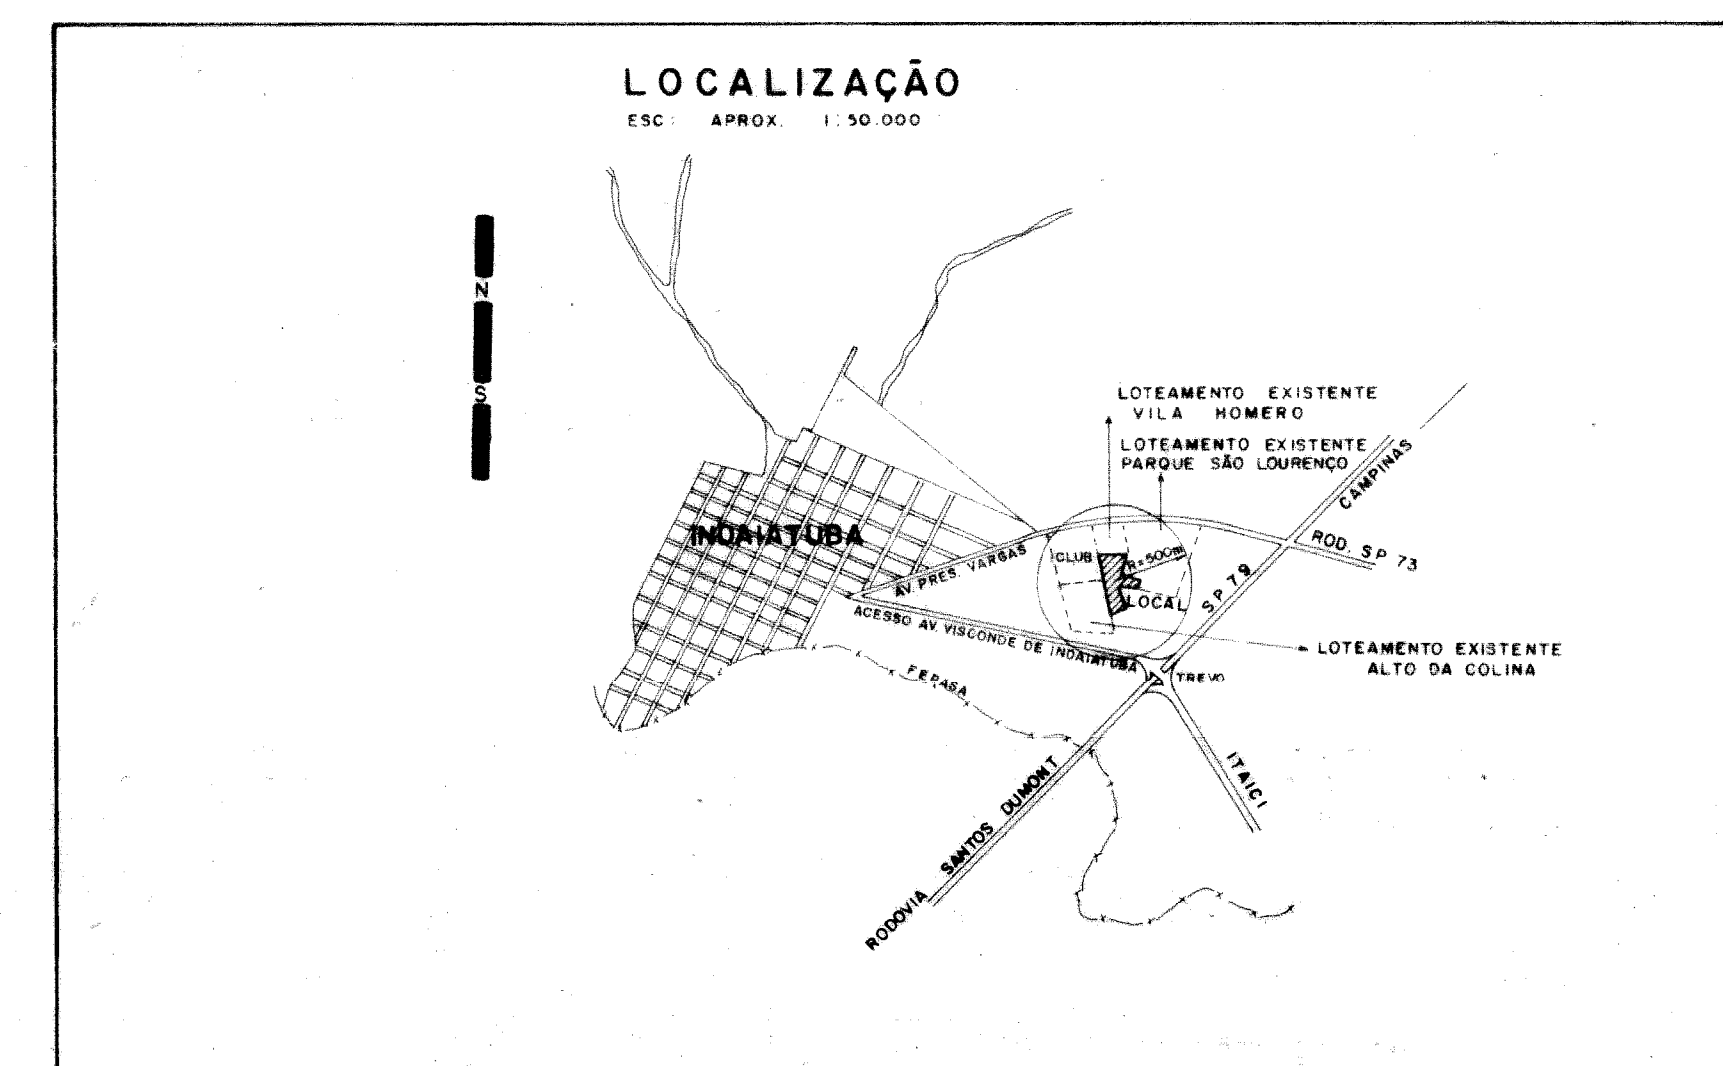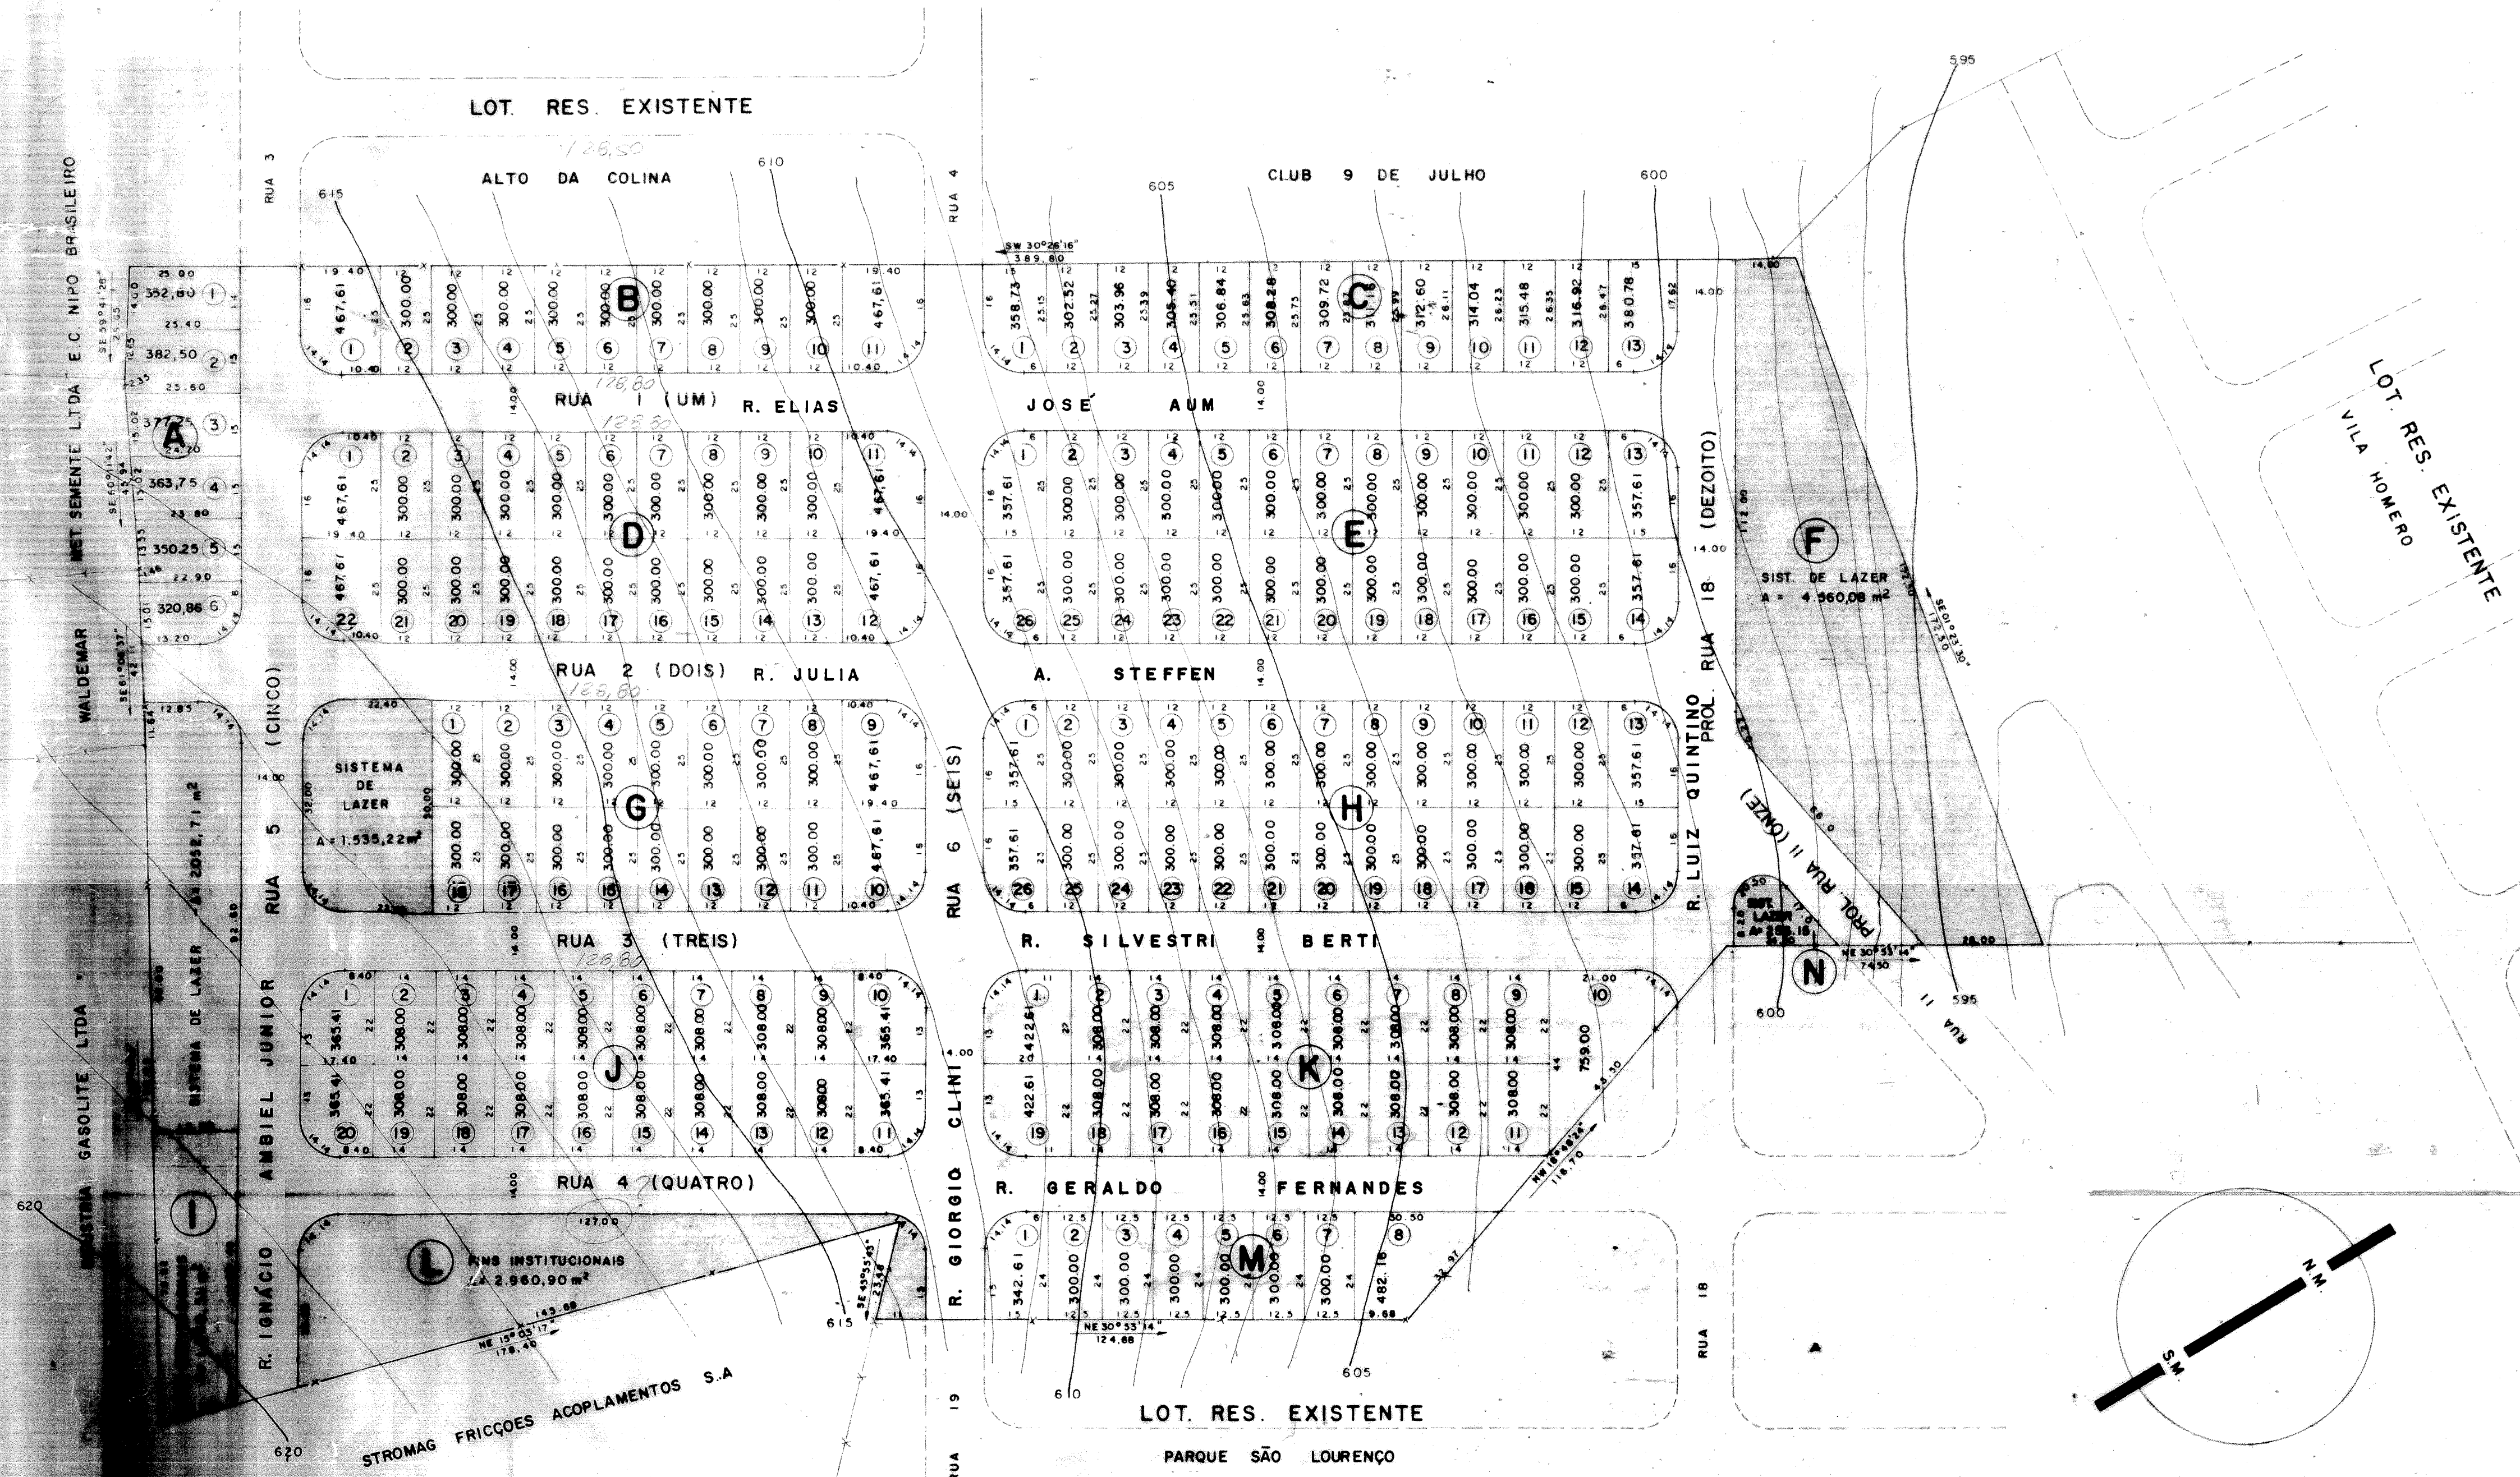

PROJETO COMPLETO		ÚNICA
FOLHA		
PROJETO - LOTEAMENTO e ARRUIJAMENTO RESIDENCIAL		
LOCAL - ENTRE OS LOTEAMENTOS ALTO DA COLINA E PARQUE SÃO LOURENÇO - MUNICÍPIO DE INDAIATUBA - S.P.		
CADASTRO -		
PROPRIETÁRIO - LOTEAMENTO RESIDENCIAL JARDIM SÃO PAULO		
SITUAÇÃO S/ ESCALA		
DECLARAÇÃO		
VER PROJETO		
RELACÃO DE ÁREAS		
ÁREA A LOTEAR	84.017,70 m²	
ÁREA DOS LOTES	54.542,23 m²	64,92%
ÁREA DAS VIAS	16.869,90 m²	20,08%
SIST. DE LAZER	8.404,16 m²	10,00%
FINS INSTITUCIONAIS	4.201,41 m²	5,00%