
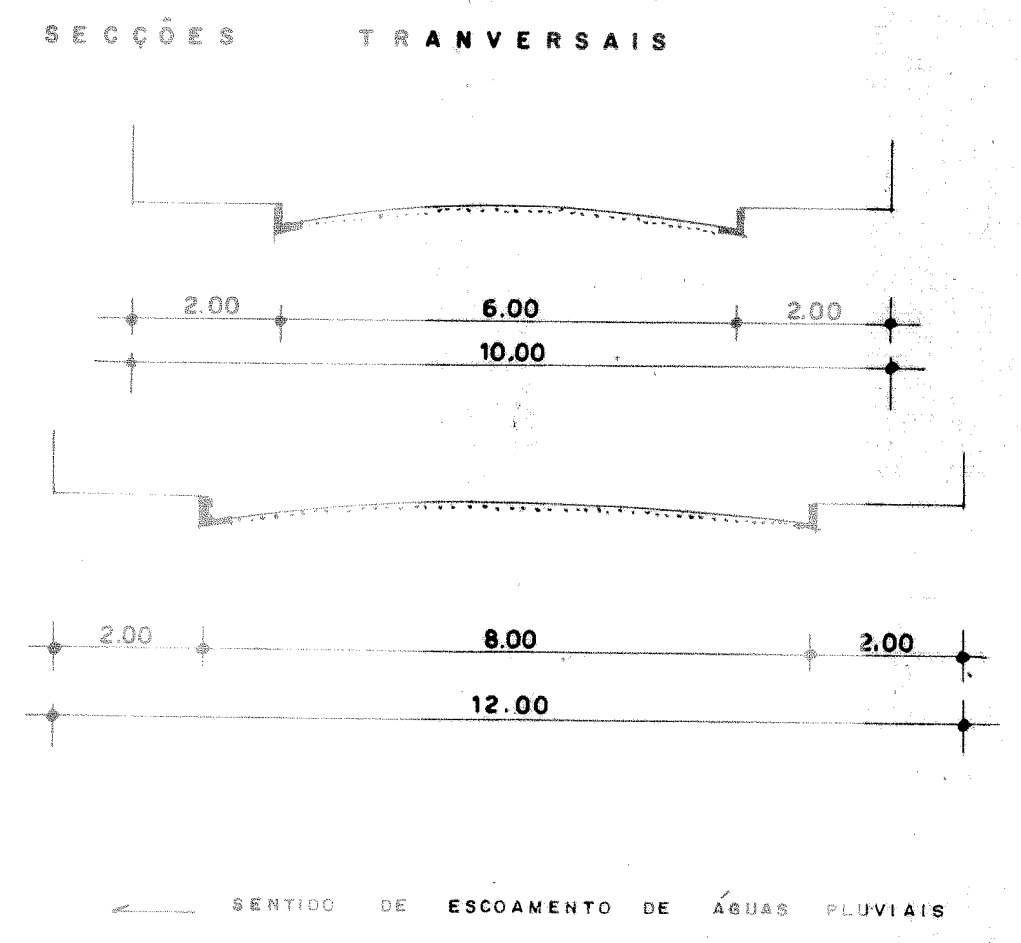


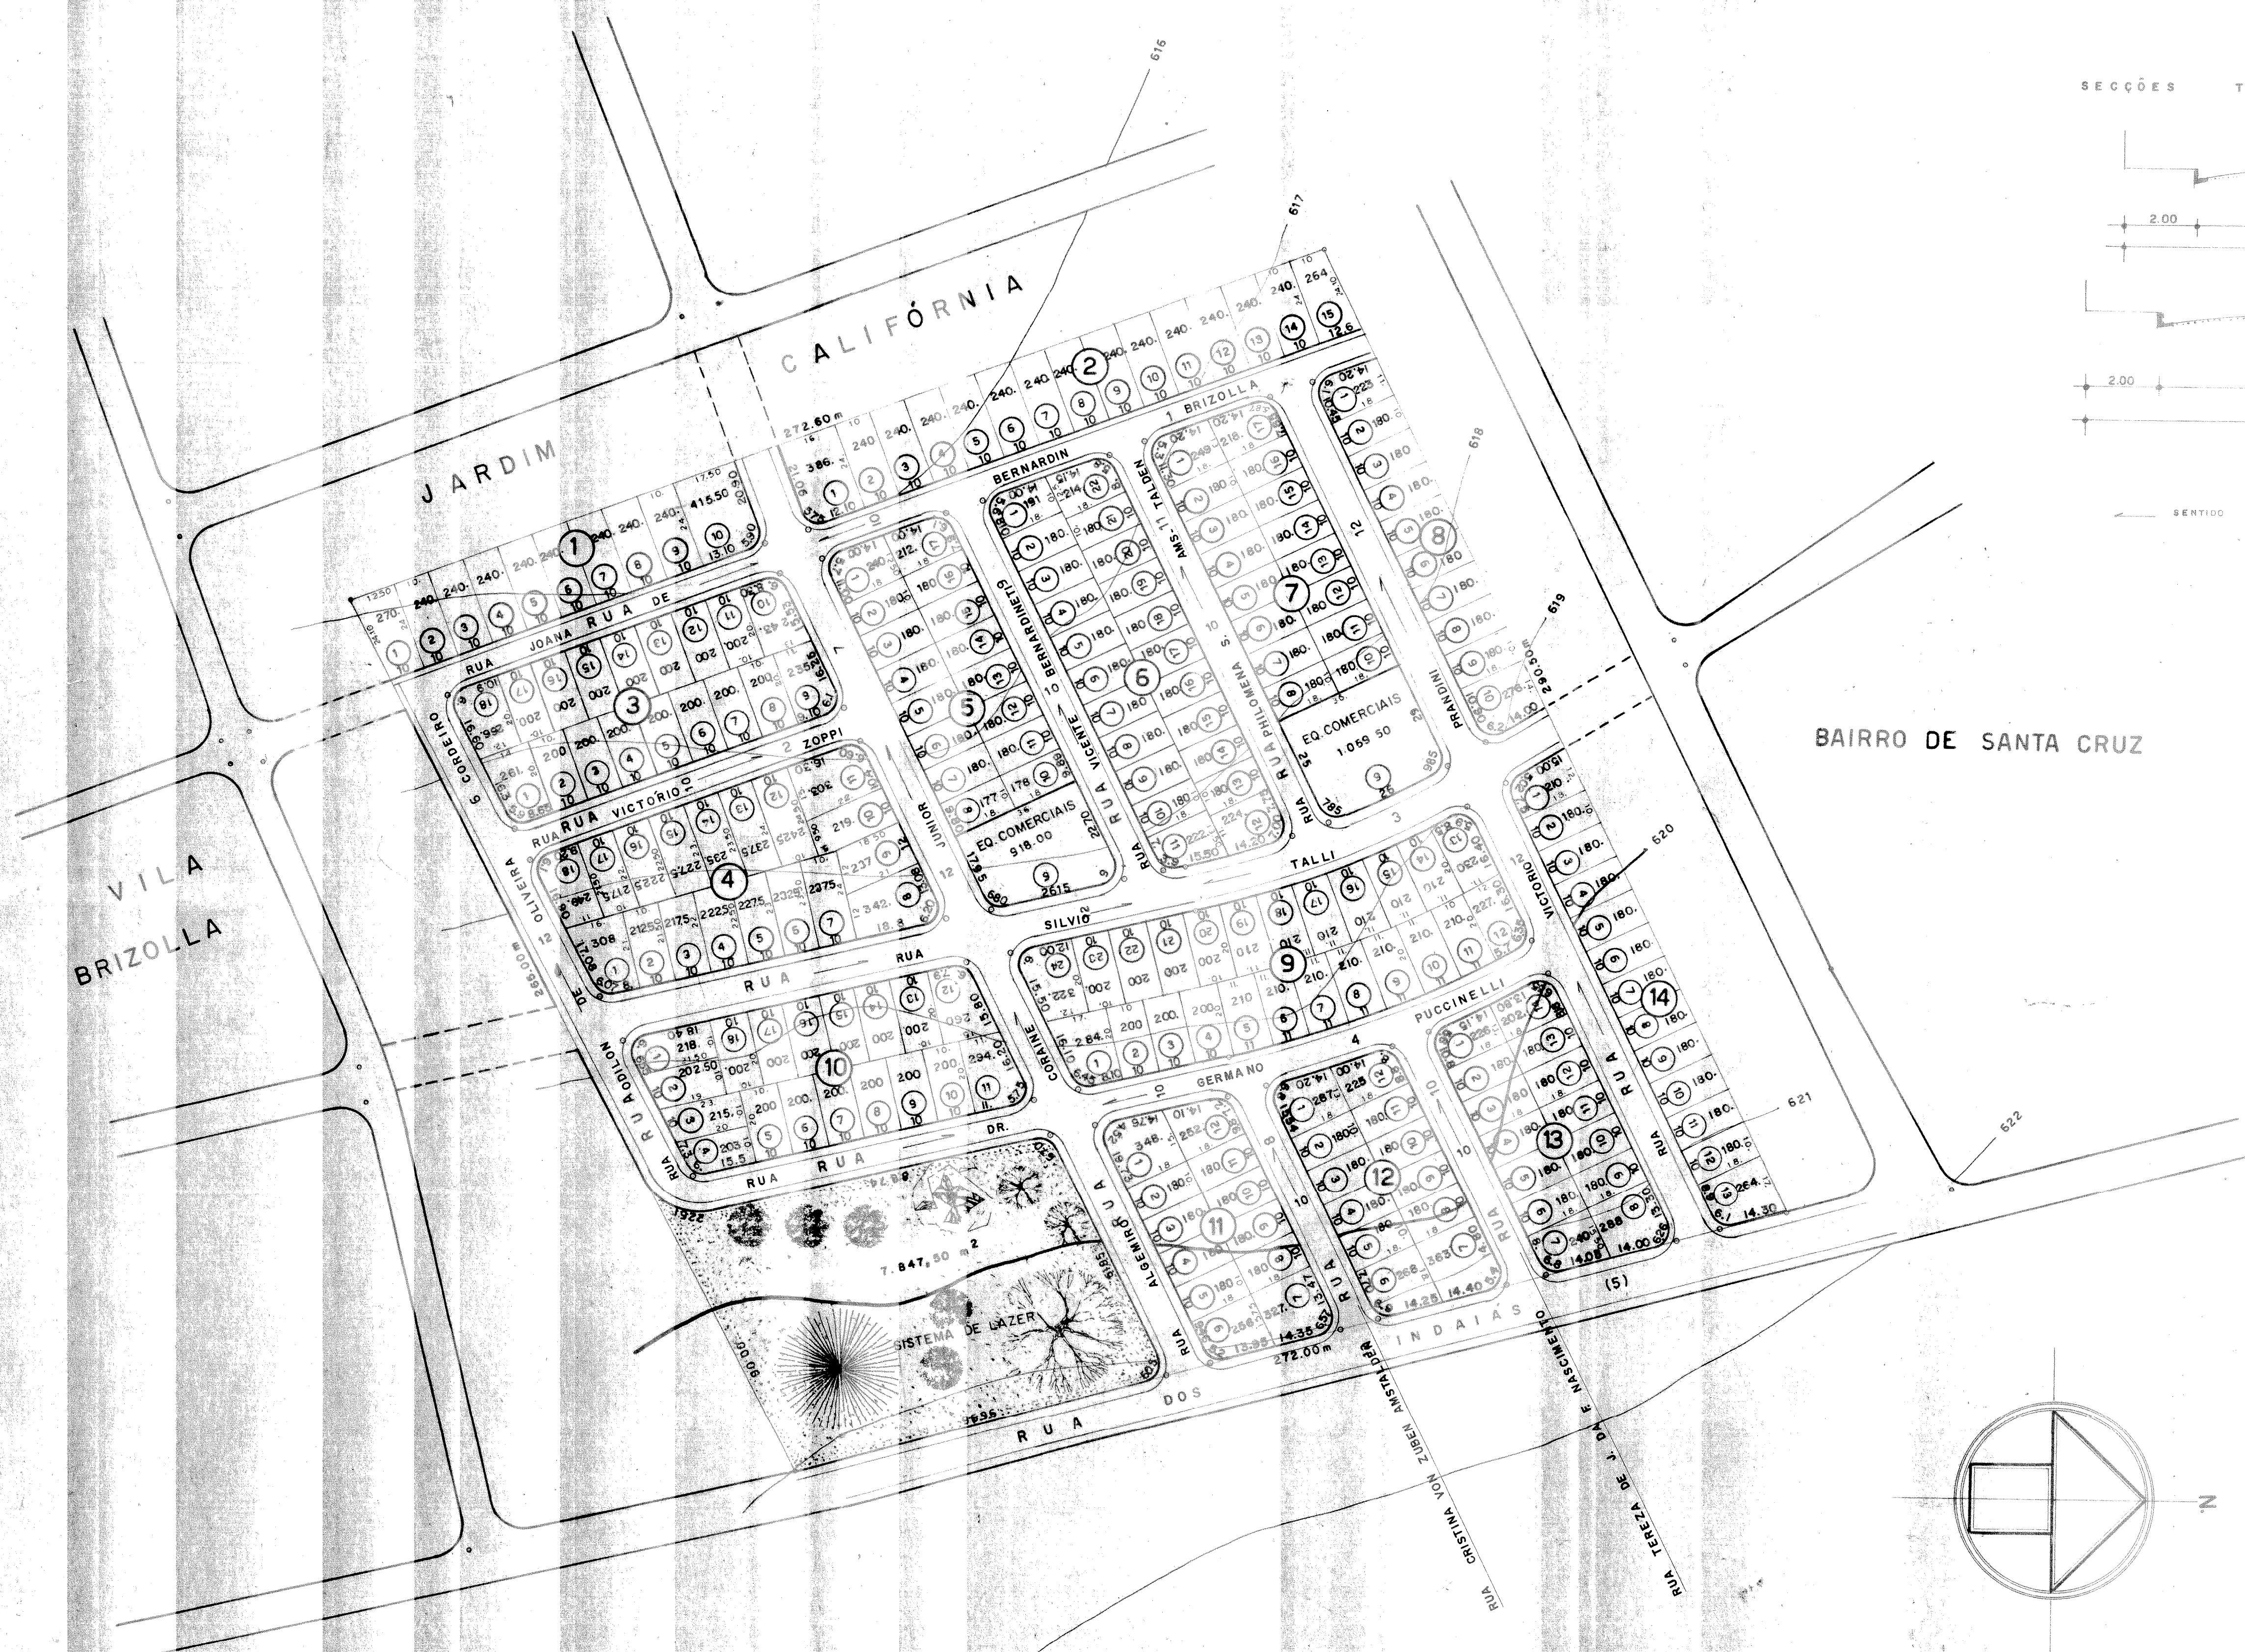

PLANTA DE LOTEAMENTO

CONJ. HABIT. PRESIDENTE COSTA E SILVA


GLEBA: ENTRE BAIRRO DE SANTA CRUZ, JDM CALIFÓRNIA E V. BRIZOLLA

MUNICÍPIO: INDAIATUBA

PROPRIETÁRIO: COMPANHIA DE HABITAÇÃO POPULAR DE CAMPINAS.

escala: 1:1000

SITUAÇÃO S/ ESCALA

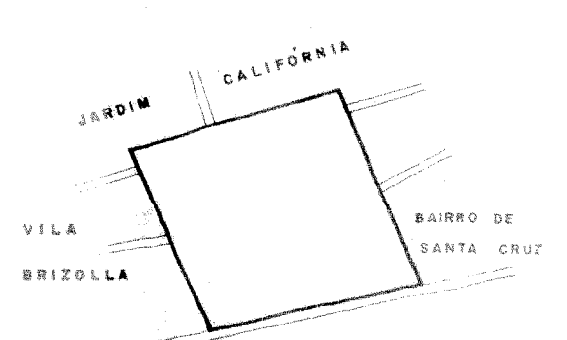

DECLARO QUE A APROVAÇÃO DO PROJETO NÃO IMPLICA NO RECONHECIMENTO, POR PARTE DA PREFEITURA, DO DIREITO DE PROPRIEDADE DO TERRENO.

prop: CIA DE HABITAÇÃO POPULAR DE CAMPINAS

CIA DE HABITAÇÃO POPULAR DE CAMPINAS.

CREA: 17.486 / D

DATA DE ELABORAÇÃO DO PROJETO: 06/74

resp. técnicos: A PARTIR DE: 01/08/79.

ÁREAS EM m²

lots	45.956,50	60,86%
EQ. Comerciais	1.987,50	2,63%
Sistema de lazer	7.847,50	10,40%
Ruas	19.708,50	26,11%
Total	75.500,00	100,00%

ANTÔNIO GALVÃO COELHO DE MIRANDA.

CREA: 19.088 / D

JOSÉ MAURÍCIO GUERRA SILVA.

CREA: 52.453 / D

ART. nº

DESENHO

CÓHAB CP