
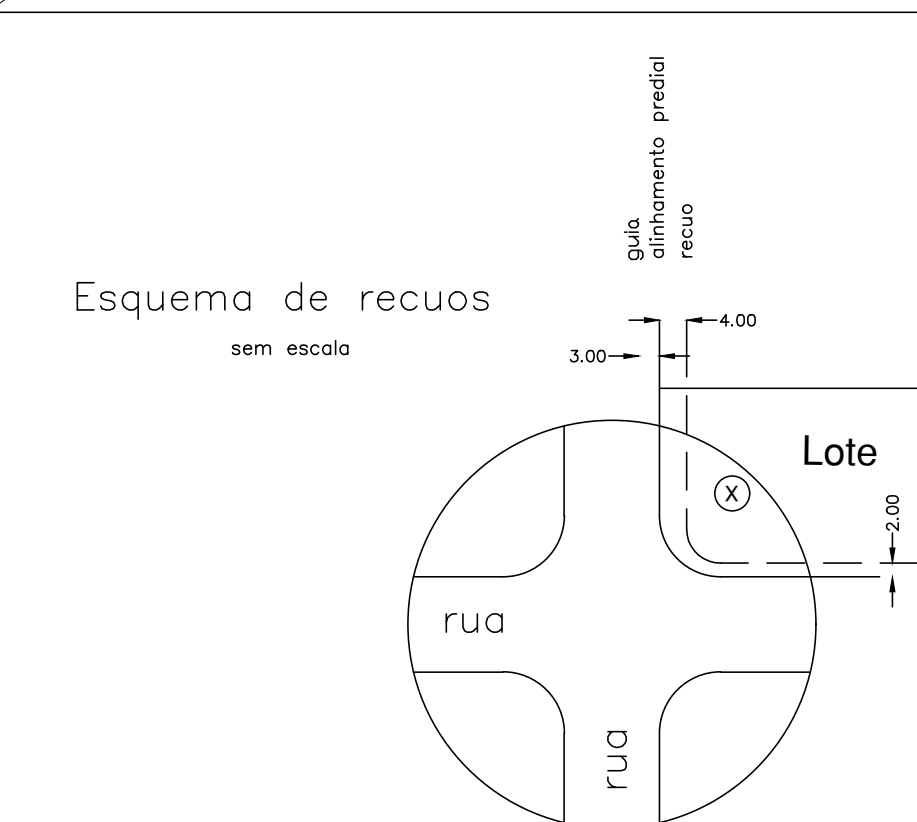


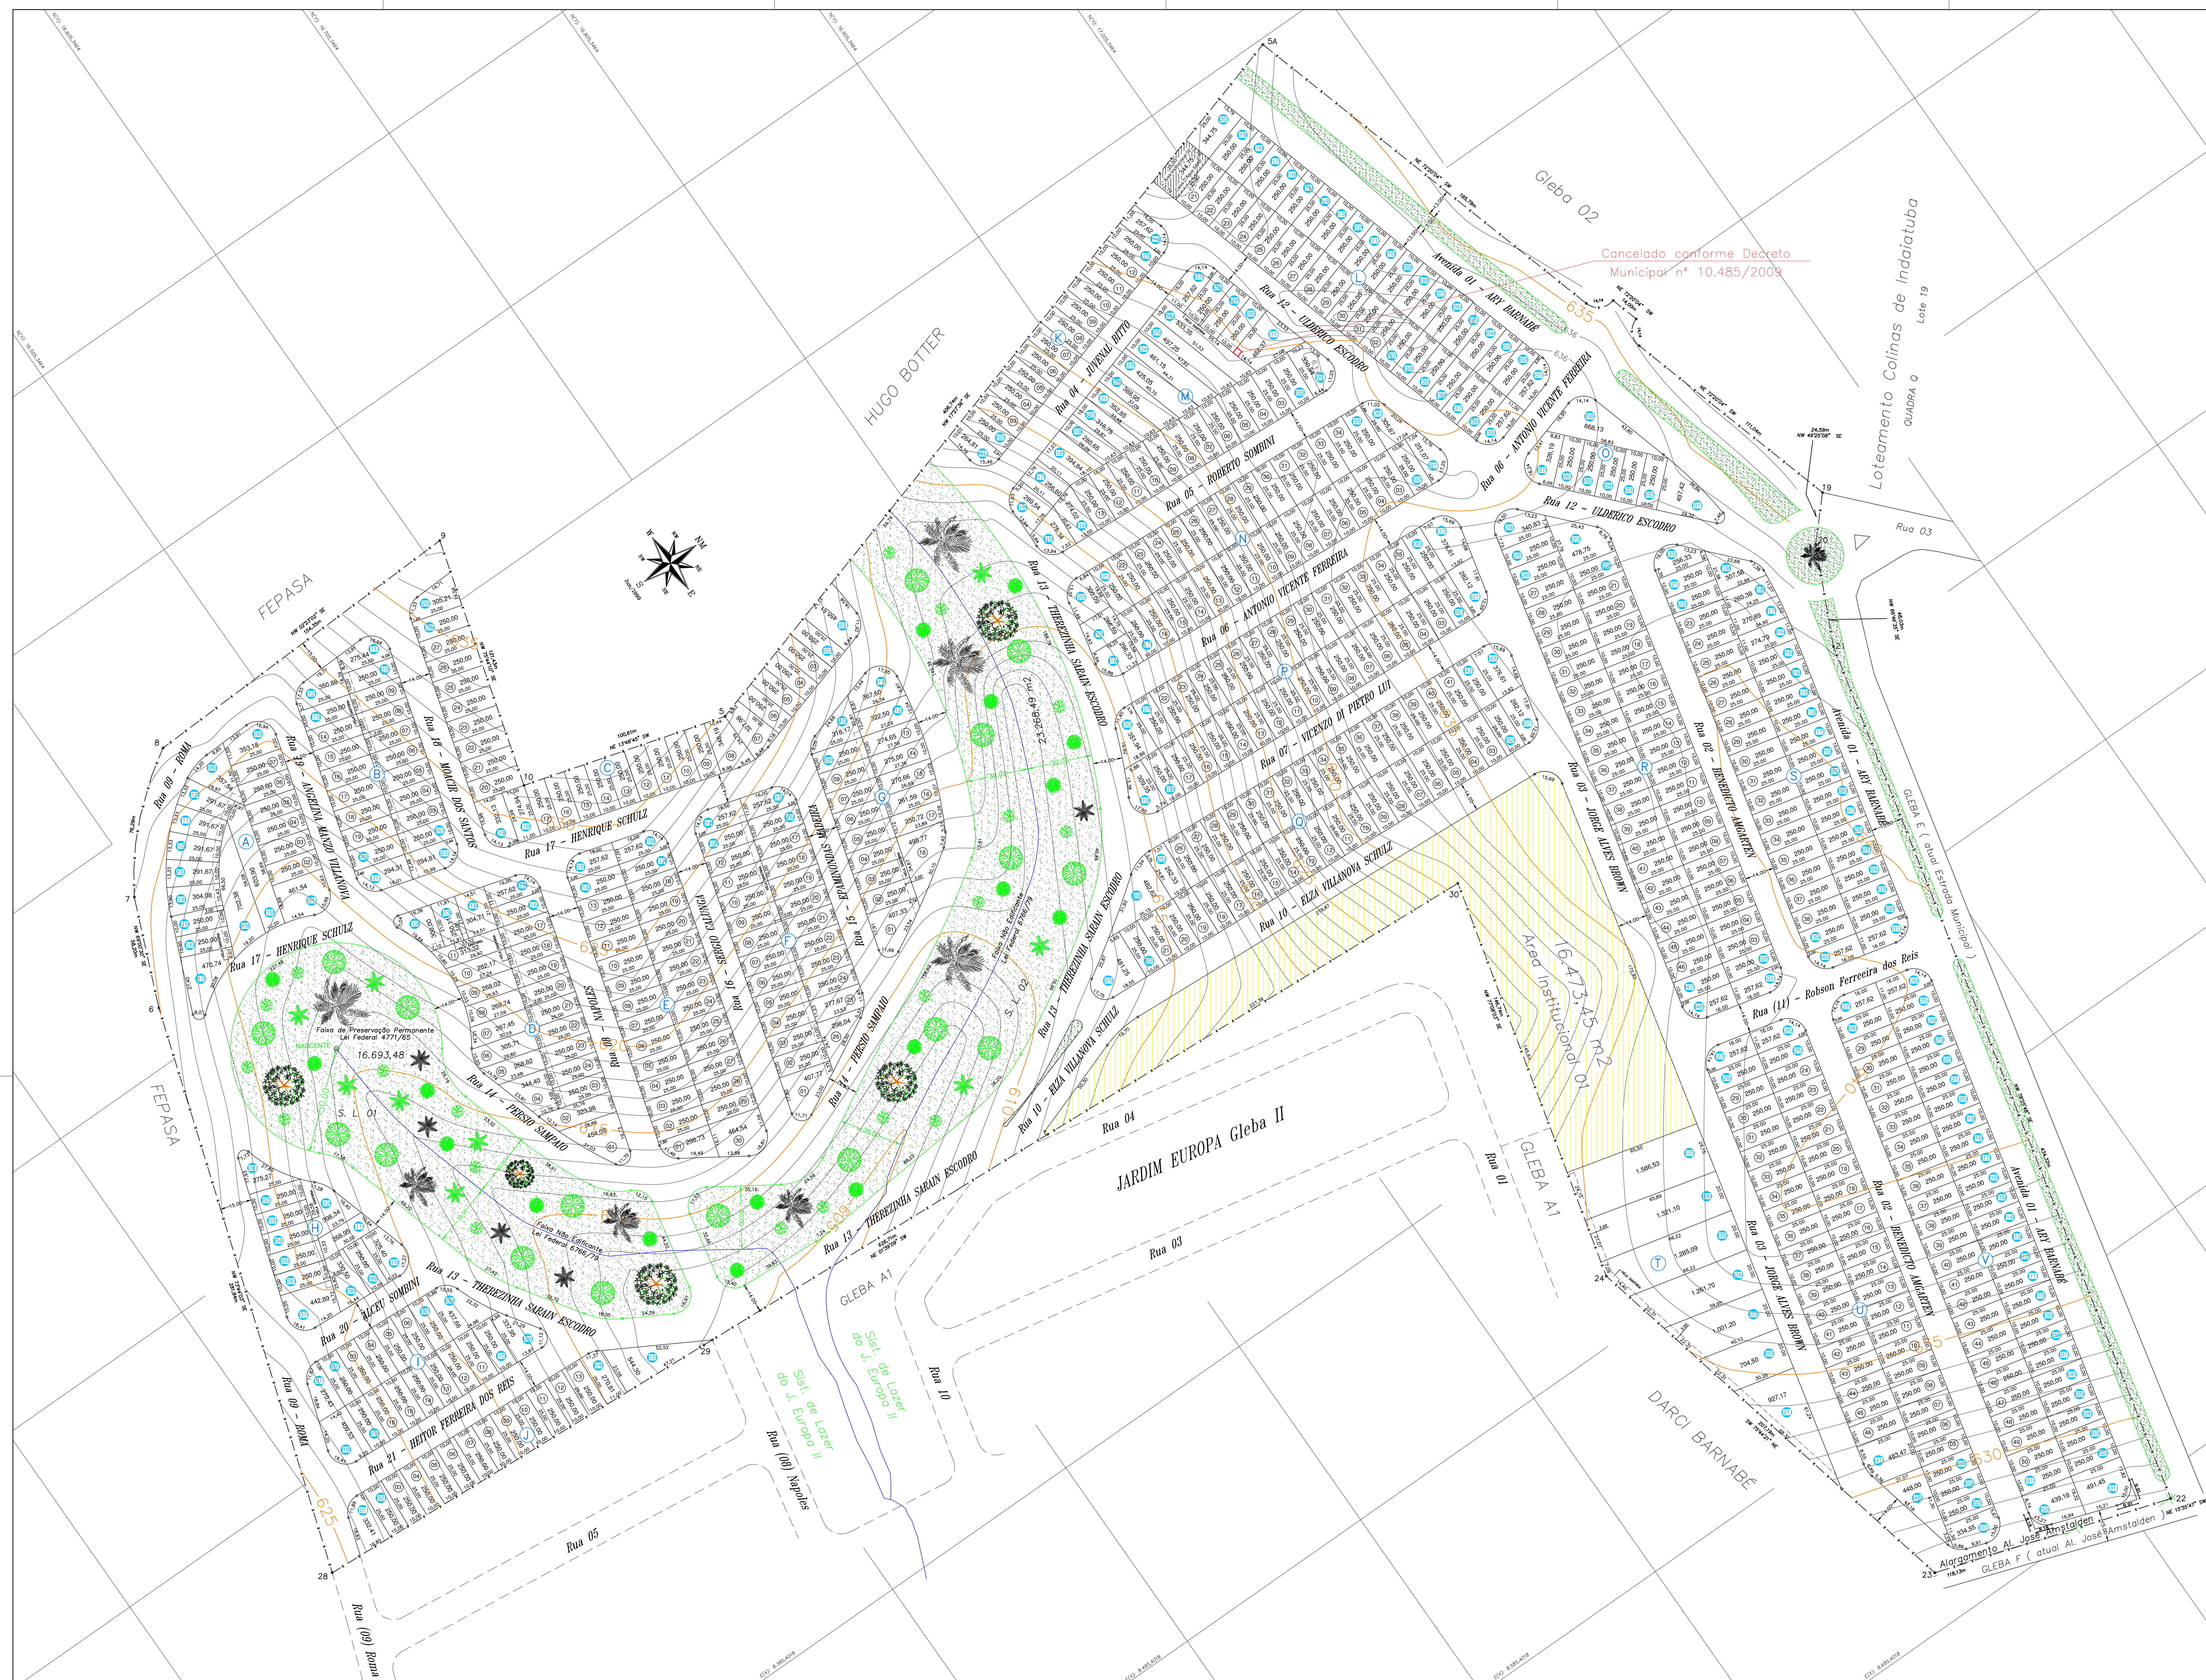

Ocupação do solo

Descrição dos testes	Duodeno	Língua
Uso Misto	A	01 08 10 20
	B	01 16 26
	C	01 12 13
	D	12 13
	E	F 13
	F	F 13
	G	09
	H	01 01
	I	01 07
	J	14
	K	13
	L	01 10
	M	14 01
	N	17 36
	O	01 17
	P	36 22
	Q	01 22 42
	R	01 22
	S	01 39
	T	01 29
U	01 41	
V	01 57	

Quadro de áreas

Especificação	ÁREAS (M2)	%
1. Área de lotes (614 lotes)	171.162,02	50,8%
2. Áreas Públicas		
2.1 Sistema de vias	108.421,64	32,2%
2.2 Áreas institucionais (equipamentos urbanos e comunitários)	16.818,20	5,0%
2.3 Espaços livres de uso público		
Áreas verdes/Sistemas de Lazer	39.961,97	11,8%
3. Outros		
4. Área total	336.363,83	100%
5. Área remanescente		
6. TOTAL DA GLEBA	336.363,83	100%

URBANÍSTICO

Folha
03/10

JARDIM BELA VISTA

ASSUNTO:
Projeto de arruamento e loteamento

LOCAL:
Gleba 01 - Estância Marabá

Bairro Bela Vista

Indaiatuba - SP

ESPOLA

SITUAÇÃO

VIDE QUADRO
ACIMA

AREAS (m^2)

<i>Total</i>	<i>336.363,83</i>
--------------	-------------------

Autor do Projeto
SAMUEL ROBERTO BARRETT
Arquiteto
CREA 060.503.389-5
I.M. 108.974
ART. 04.08273001/8501/023

Responsável pelo levantamento e locação
CARLOS ALBERTO SALVADOR CASTILHO
Agricultor
CREA 084.501.039-8
I.M. 160.631
RT 9478572901953312

APROVAÇÃO