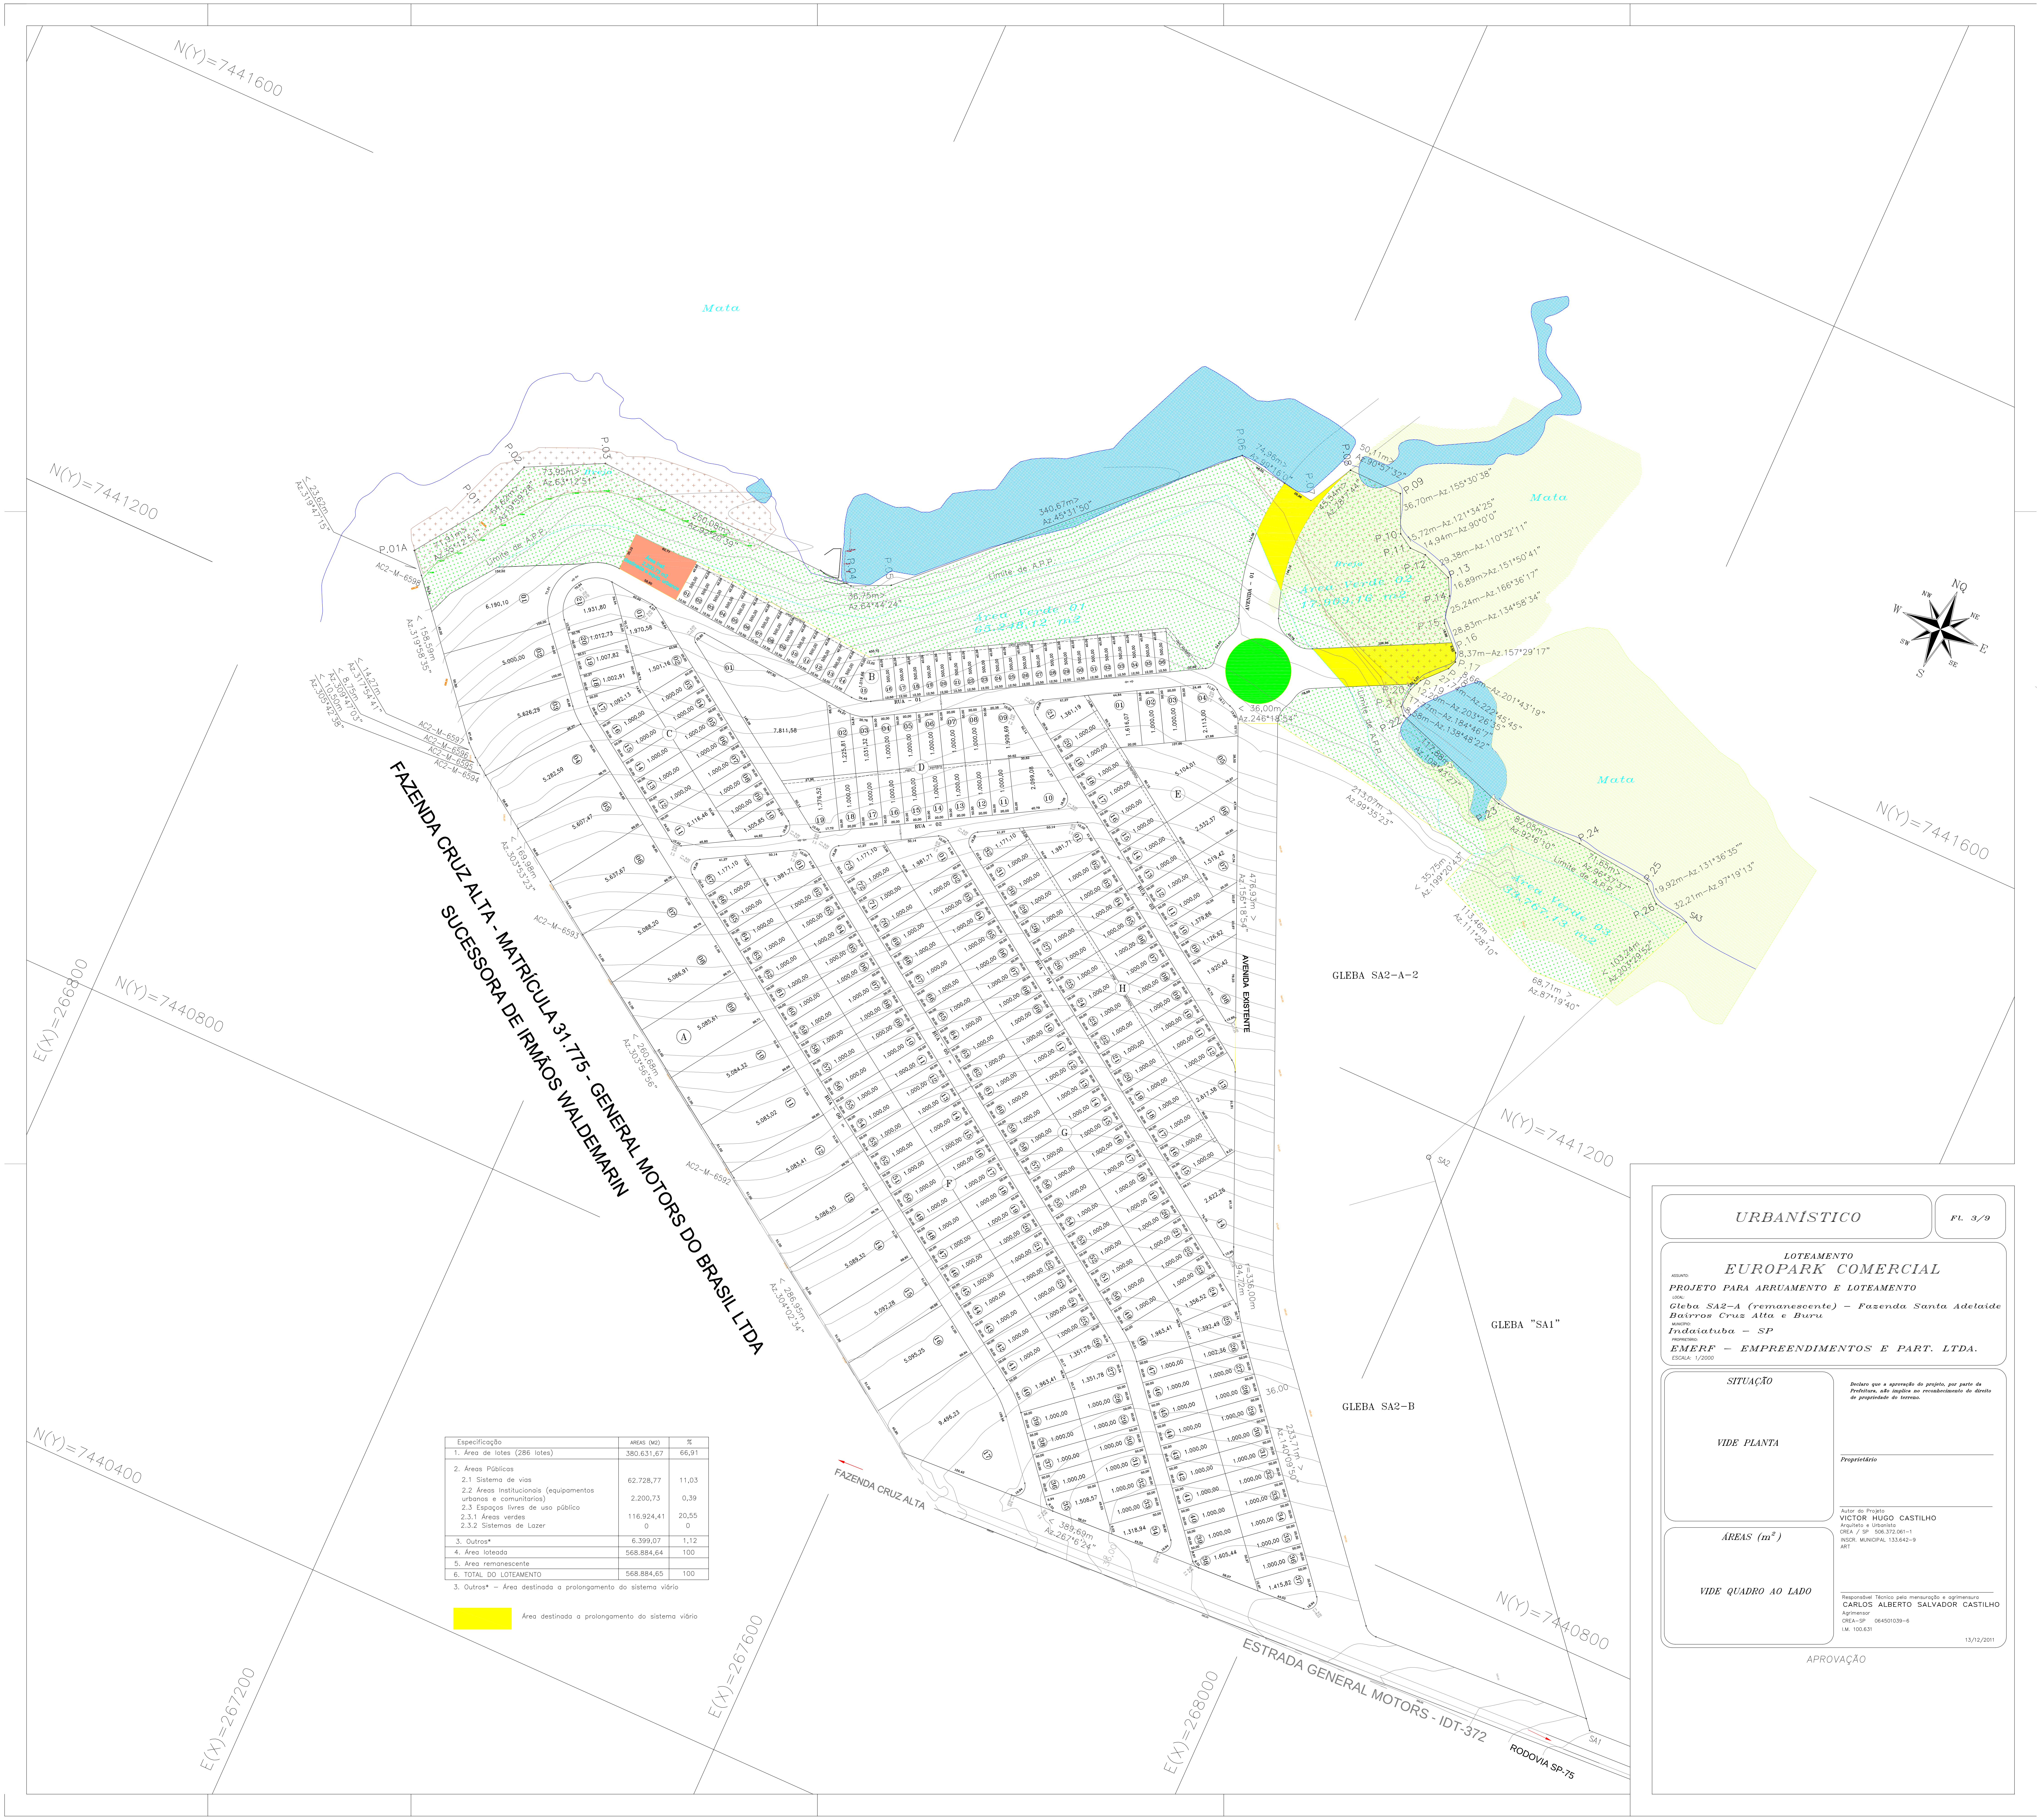

Especificação	AREAS (M2)	%
1. Área de lotes (286 lotes)	380.631,67	66,91
2. Áreas Públicas		
2.1 Sistema de vias	62.728,77	11,03
2.2 Áreas Institucionais (equipamentos urbanos e comunitarios)	2.200,73	0,39
2.3 Espaços livres de uso público		
2.3.1 Áreas verdes	116.924,41	20,55
2.3.2 Sistemas de Lazer	0	0
3. Outros*	6.399,07	1,12
4. Área loteada	568.884,64	100
5. Area remanescente		
6. TOTAL DO LOTEAMENTO	568.884,65	100

3. Outros* – Área destinada a prolongamento do sistema viário

🟨 Área destinada a prolongamento do sistema viário

URBANÍSTICO

Fl. 3/9

LOTEAMENTO

EUROPARK COMERCIAL

ASSUNTO:
PROJETO PARA ARRUAMENTO E LOTEAMENTO
LOCAL:
Gleba SA2–A (remanescente) – Fazenda Santa Adelaide
Bairros Cruz Alta e Buru
MUNICÍPIO:
Indaiatuba – SP
PROPRIETÁRIO:
EMERF – EMPREENDIMENTOS E PART. LTDA.
ESCALA: 1/2000

SITUAÇÃO

VIDE PLANTA

ÁREAS (m^2)

VIDE QUADRO AO LADO

Declaro que a aprovação do projeto, por parte da Prefeitura, não implica no reconhecimento do direito de propriedade do terreno.

Proprietário

Autor do Projeto
VICTOR HUGO CASTILHO
Arquiteto e Urbanista
CREA / SP 506.372.061–1
INSCR. MUNICIPAL 133.642–9
ART

Responsável Técnico pela mensuração e agrimensura
CARLOS ALBERTO SALVADOR CASTILHO
Agrimensor
CREA–SP 064501039–6
I.M. 100.631

13/12/2011

APROVAÇÃO