


ARRUAMENTO	ÁREAS (m2)
RUAS	59.249,56
TOTAL	59.249,56

ÁREA VERDE	ÁREAS (m2)
ÁREA VERDE n° 01	43.999,30
ÁREA VERDE n° 02	6.597,36
TOTAL	50.596,66

ÁREA INSTITUCIONAL	ÁREAS (m2)
ÁREA INSTITUCIONAL n° 01	9.074,15
ÁREA INSTITUCIONAL n° 02	1.055,86
ÁREA INSTITUCIONAL n° 03	2.568,88
ÁREA INSTITUCIONAL n° 04	2.499,96
TOTAL	15.198,85

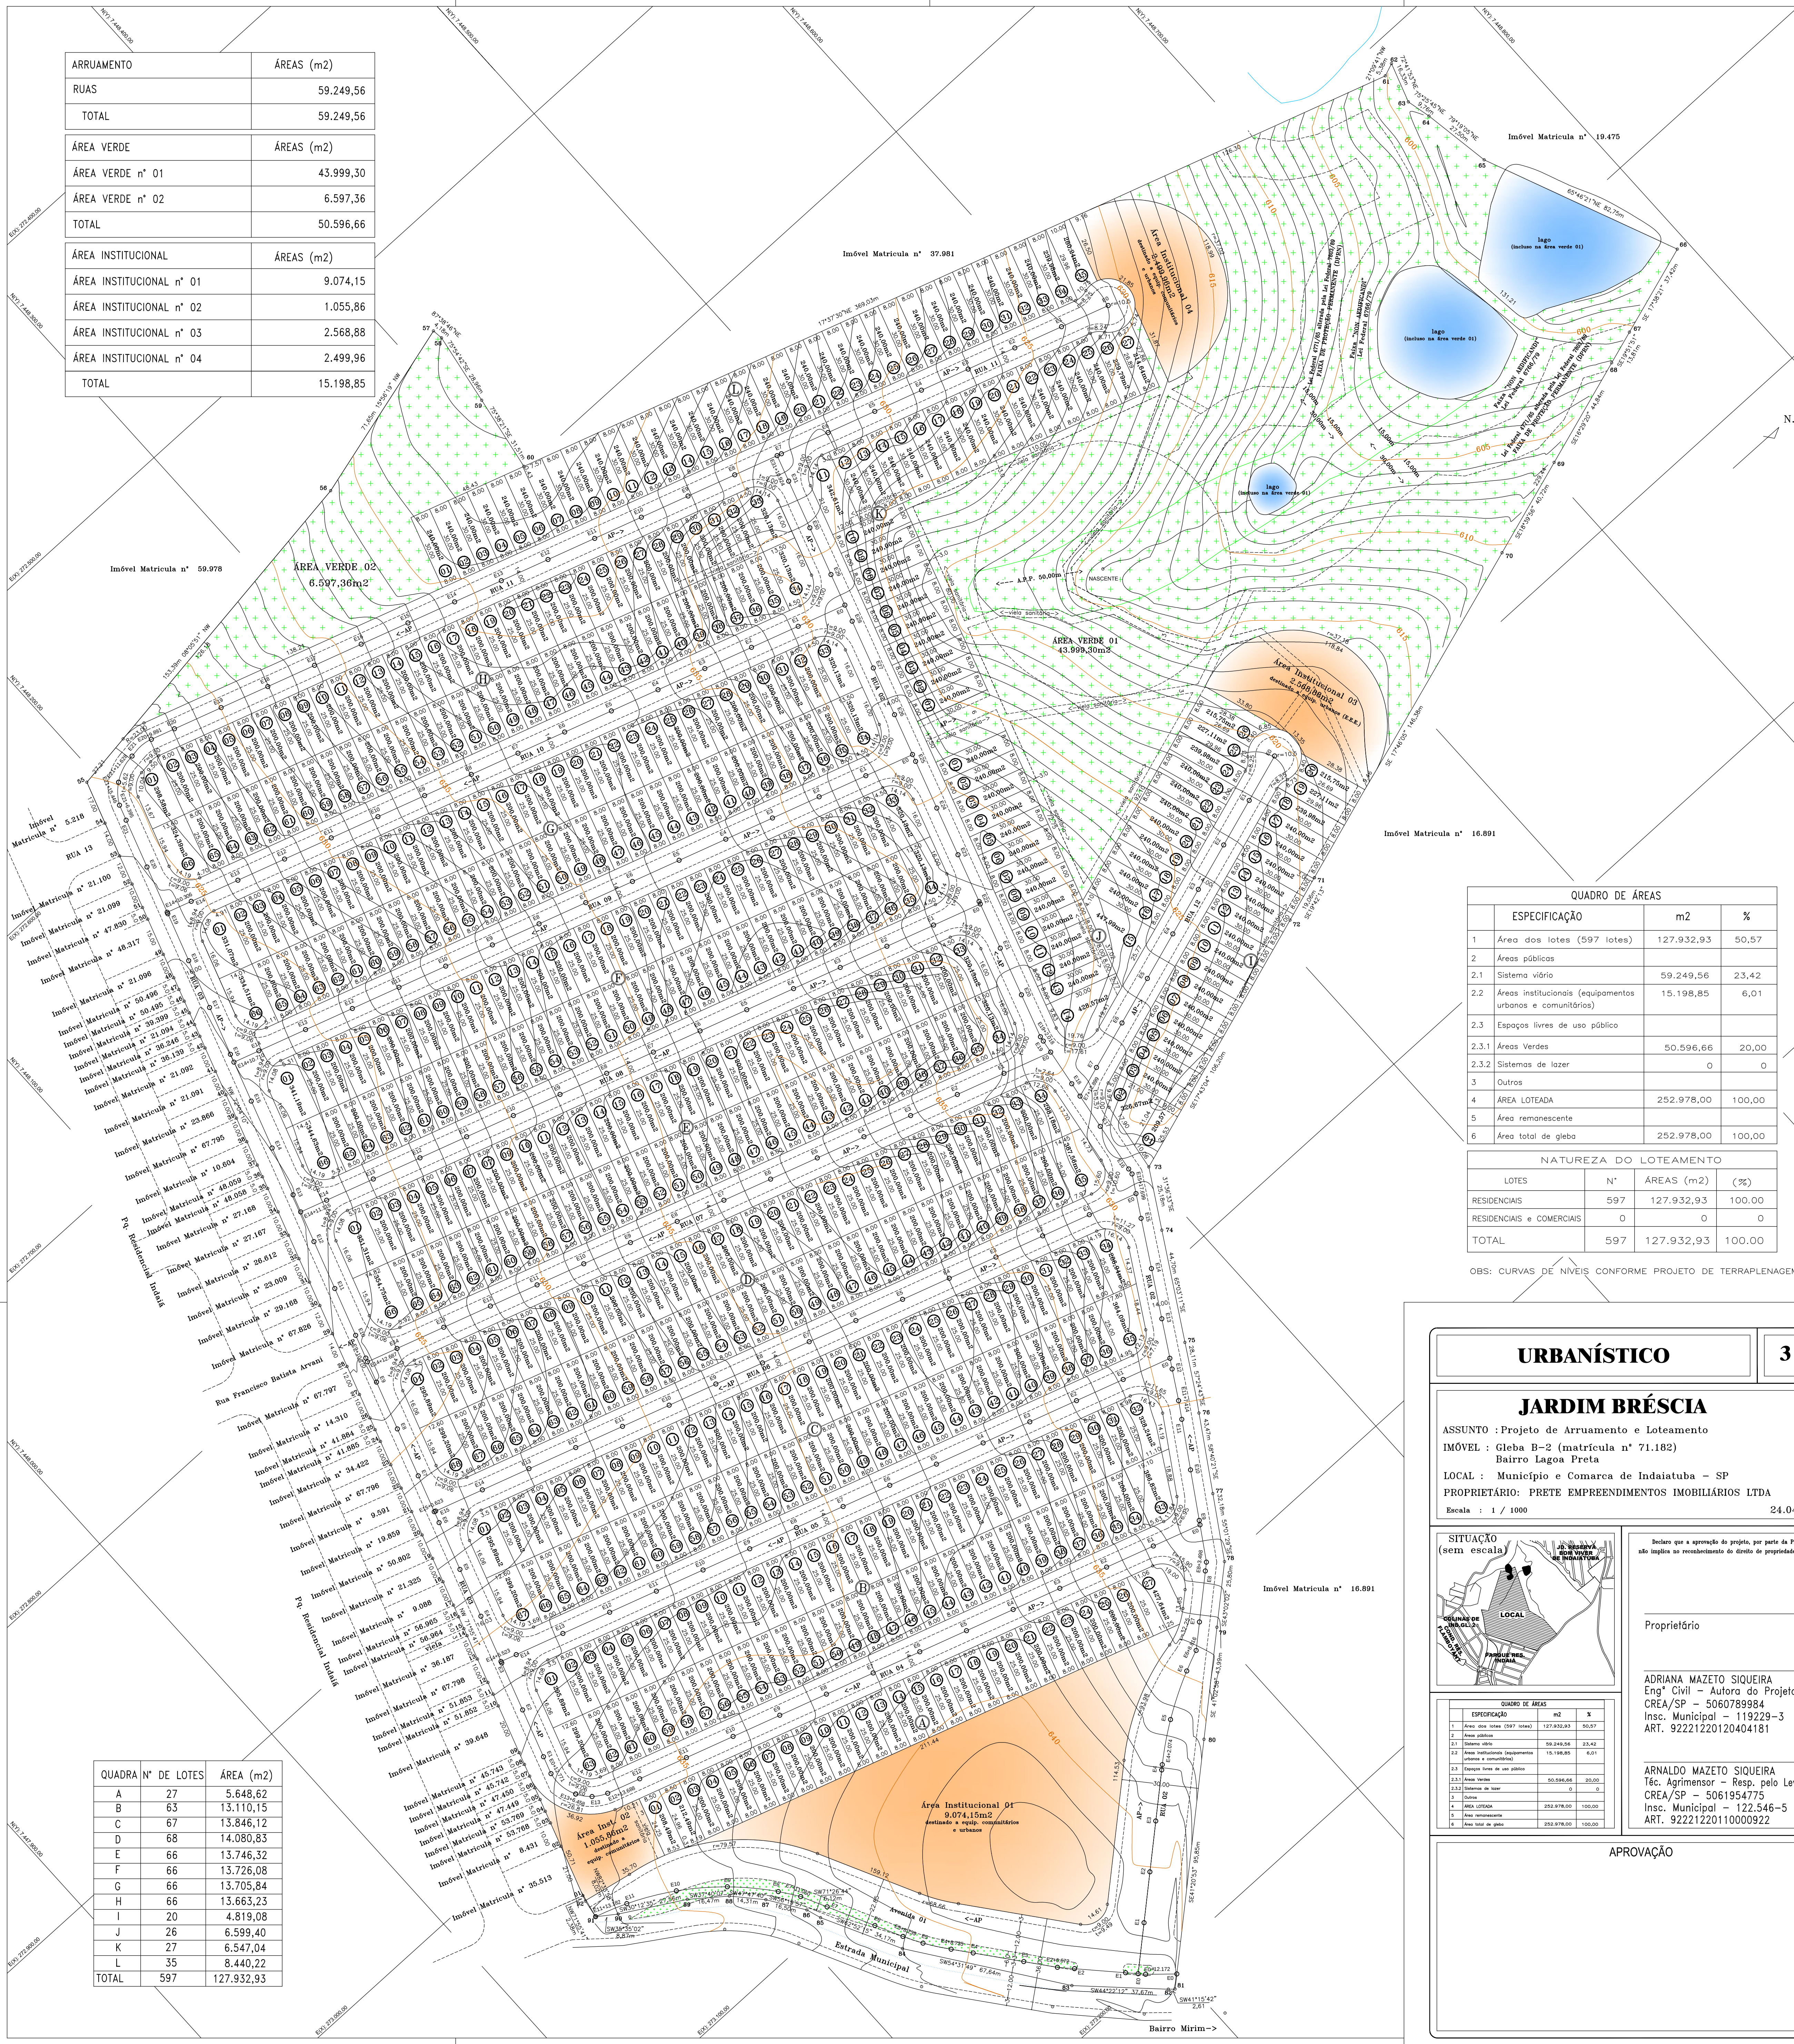

QUADRO DE ÁREAS			
	ESPECIFICAÇÃO	m2	%
1	Área dos lotes (597 lotes)	127.932,93	50,57
2	Áreas públicas		
2.1	Sistema viário	59.249,56	23,42
2.2	Áreas institucionais (equipamentos urbanos e comunitários)	15.198,85	6,01
2.3	Espaços livres de uso público		
2.3.1	Áreas Verdes	50.596,66	20,00
2.3.2	Sistemas de lazer	0	0
3	Outros		
4	ÁREA LOTEADA	252.978,00	100,00
5	Área remanescente		
6	Área total de gleba	252.978,00	100,00

NATUREZA DO LOTEAMENTO			
LOTES	N°	ÁREAS (m2)	(%)
RESIDENCIAIS	597	127.932,93	100,00
RESIDENCIAIS e COMERCIAIS	0	0	0
TOTAL	597	127.932,93	100,00

OBS: CURVAS DE NÍVEIS CONFORME PROJETO DE TERRAPLENAGEM

URBANÍSTICO

3 / 9

JARDIM BRÉSCIA

ASSUNTO : Projeto de Arruamento e Loteamento

IMÓVEL : Gleba B-2 (matrícula n° 71.182)

Bairro Lagoa Preta

LOCAL : Município e Comarca de Indaiatuba – SP

PROPRIETÁRIO: PRETE EMPREENDIMENTOS IMOBILIÁRIOS LTDA

Escala : 1 / 1000

24.04.2012

SITUAÇÃO (sem escala)

Declaro que a aprovação do projeto, por parte da Prefeitura, não implica no reconhecimento do direito de propriedade do terreno.

Proprietário

ADRIANA MAZETO SIQUEIRA
Eng° Civil – Autora do Projeto
CREA/SP – 5060789984
Insc. Municipal – 119229-3
ART. 92221220120404181

ARNALDO MAZETO SIQUEIRA
Téc. Agrimensor – Resp. pelo Levantamento
CREA/SP – 5061954775
Insc. Municipal – 122.546-5
ART. 92221220110000922

APROVAÇÃO

QUADRA	N° DE LOTES	ÁREA (m2)
A	27	5.648,62
B	63	13.110,15
C	67	13.846,12
D	68	14.080,83
E	66	13.746,32
F	66	13.726,08
G	66	13.705,84
H	66	13.663,23
I	20	4.819,08
J	26	6.599,40
K	27	6.547,04
L	35	8.440,22
TOTAL	597	127.932,93