


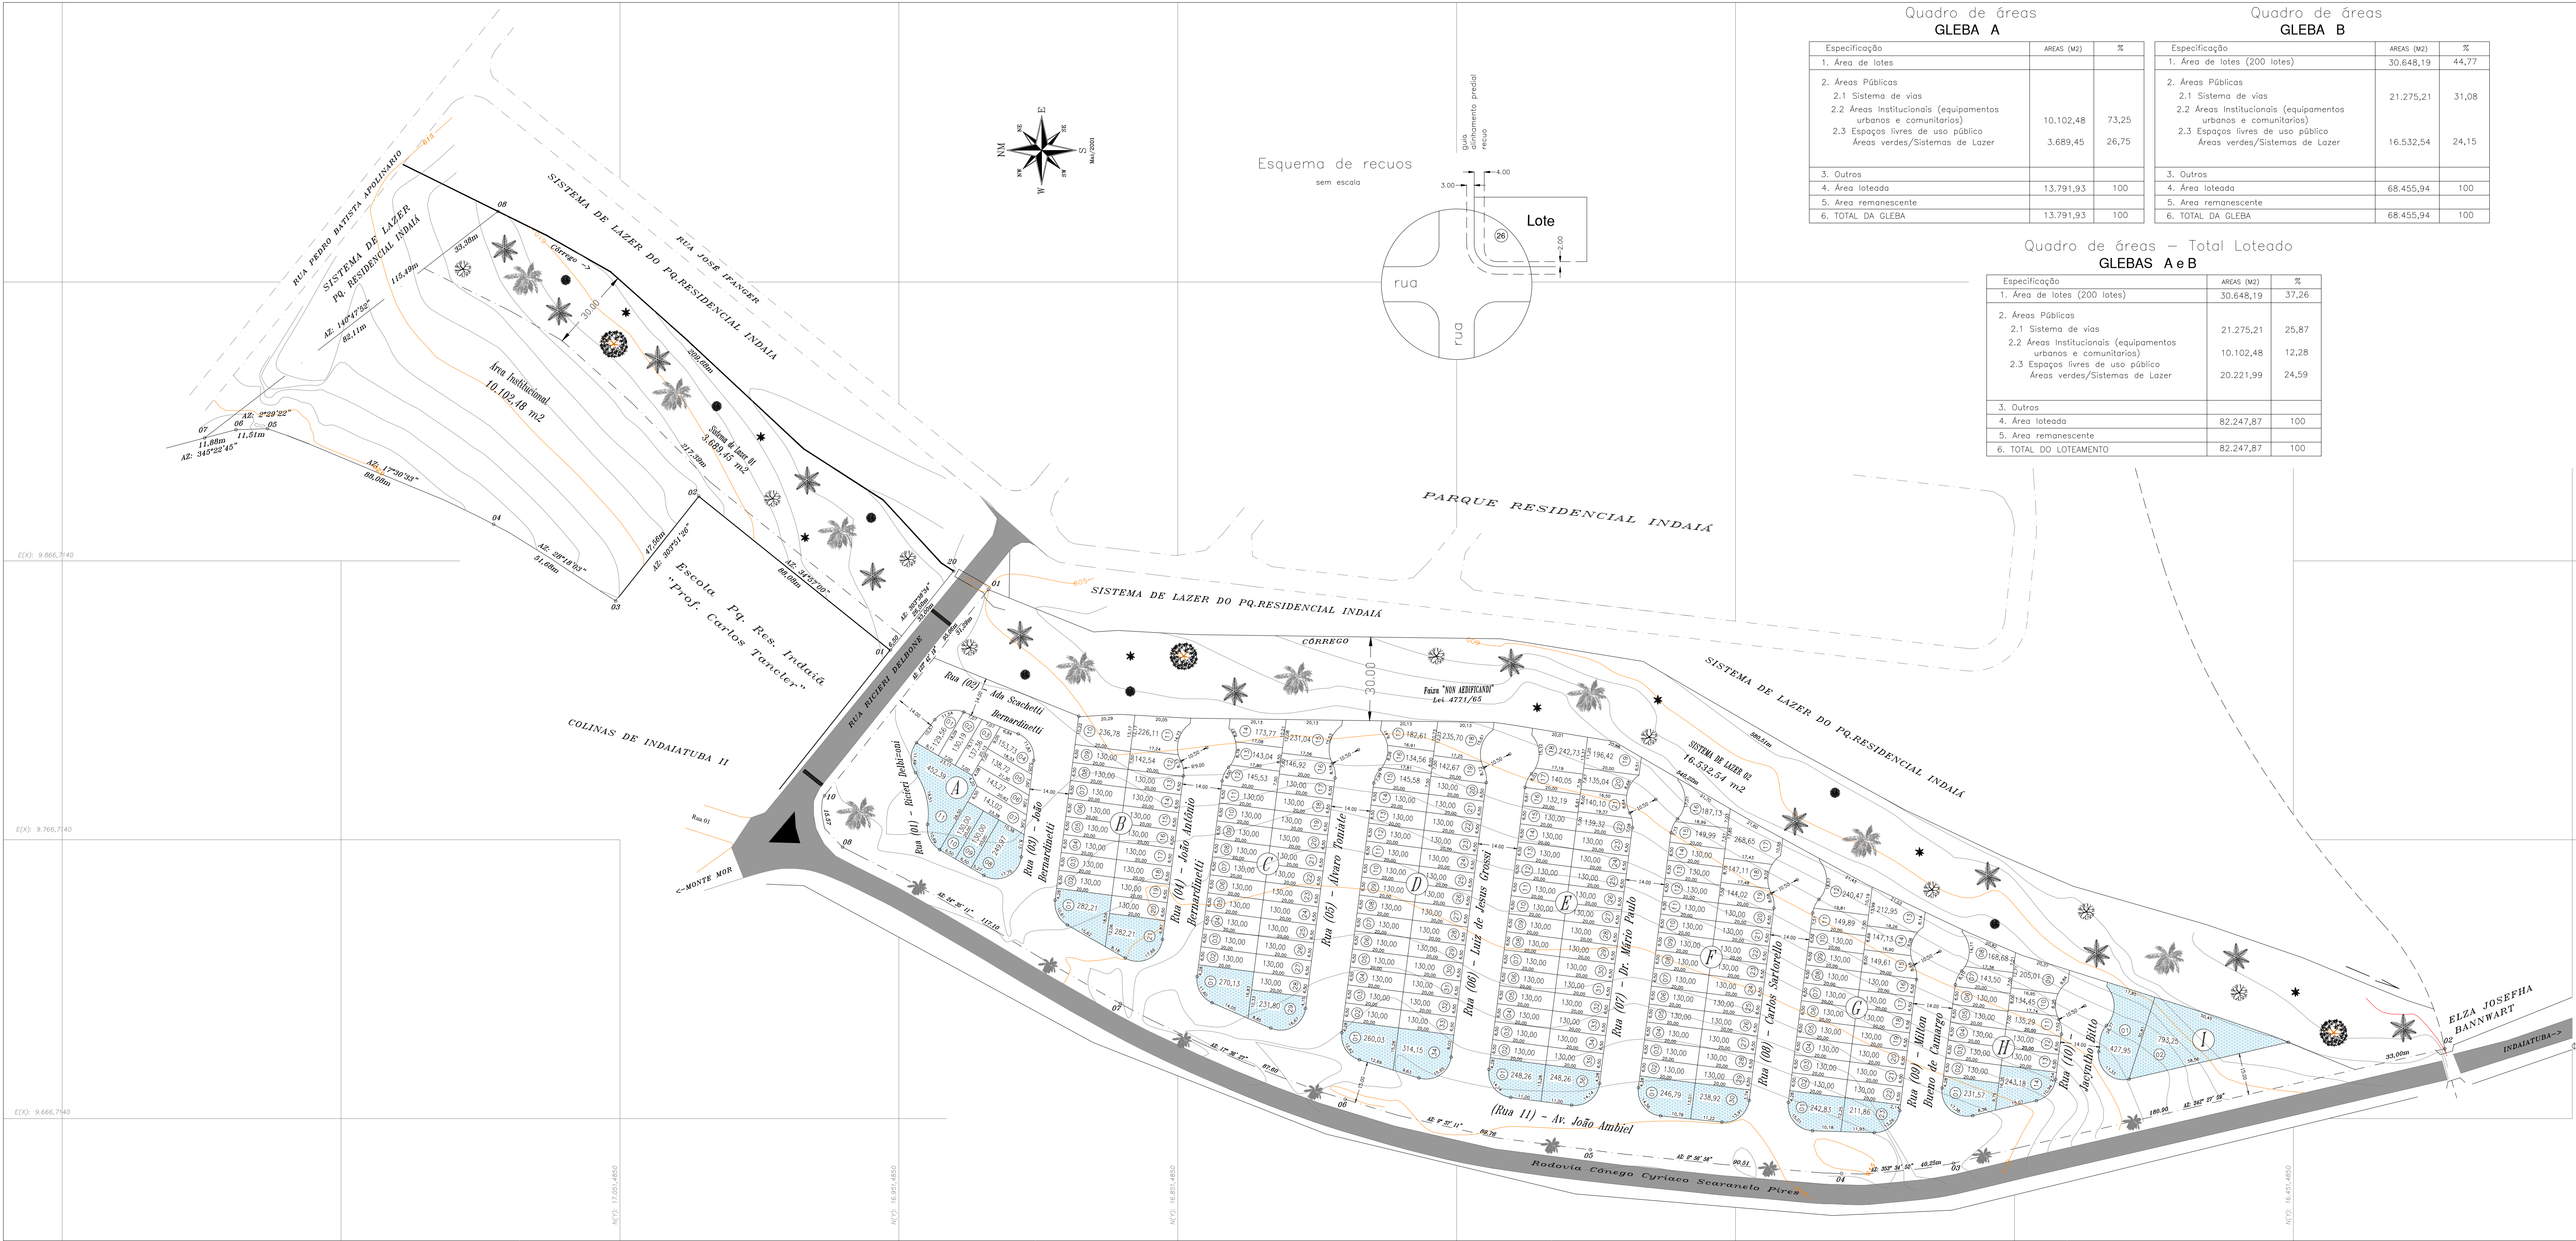

Quadro de áreas
GLEBA A

Especificação	ÁREAS (M2)	%
1. Área de lotes		
2. Áreas Públicas		
2.1 Sistema de vias		
2.2 Áreas Institucionais (equipamentos urbanos e comunitários)	10.102,48	73,25
2.3 Espaços livres de uso público		
Áreas verdes/Sistemas de Lazer	3.689,45	26,75
3. Outros		
4. Área loteada	13.791,93	100
5. Área remanescente		
6. TOTAL DA GLEBA	13.791,93	100

Quadro de áreas
GLEBA B

Especificação	ÁREAS (M2)	%
1. Área de lotes (200 lotes)	30.648,19	44,77
2. Áreas Públicas		
2.1 Sistema de vias		
2.2 Áreas Institucionais (equipamentos urbanos e comunitários)	21.275,21	31,08
2.3 Espaços livres de uso público		
Áreas verdes/Sistemas de Lazer	16.532,54	24,15
3. Outros		
4. Área loteada	68.455,94	100
5. Área remanescente		
6. TOTAL DA GLEBA	68.455,94	100

Quadro de áreas – Total Loteado
GLEBAS A e B

Especificação	ÁREAS (M2)	%
1. Área de lotes (200 lotes)	30.648,19	37,26
2. Áreas Públicas		
2.1 Sistema de vias		
2.2 Áreas Institucionais (equipamentos urbanos e comunitários)	21.275,21	25,87
2.3 Espaços livres de uso público	10.102,48	12,28
Áreas verdes/Sistemas de Lazer	20.221,99	24,59
3. Outros		
4. Área loteada	82.247,87	100
5. Área remanescente		
6. TOTAL DO LOTEAMENTO	82.247,87	100

Ocupação do solo

Destinação dos lotes	Quadra	Lotes
Uso Misto	A	08 a 11
	B	01 e 21
	C	01 e 29
	D	01 e 34
	E	01 e 36
	F	01 e 30
	G	01 e 23
	H	01 e 14
	I	01 e 02
Uso Residencial	Da lotes restantes do loteamento	

URBANÍSTICO

Folha
3/6

CIDADE JARDIM

ASSUNTO:
PROJETO DE ARRUMAMENTO E LOTEAMENTO
LOCAL:
Sítio Lagoa Preta – Glebas A e B
Bairro Mato Dentro
MUNICÍPIO:
Indaial – SP
PROPRIETÁRIO:
MARIO RUSSO EMPREENDIMENTOS IMOBILIARIOS LTDA
ESCALA: 1/1000

SITUAÇÃO

Declaro que a aprovação do projeto, por parte da Prefeitura, não implica no reconhecimento do direito de propriedade do terreno.

VIDE PROJETO
URBANÍSTICO

Proprietário

ÁREAS (m²)

Gleba A 13.791,93

Gleba B 68.455,94

Total 82.247,87

Autor do Projeto
SAMUEL ROBERTO BARRETO
Arquiteto
CREA 060.503.388-5
I.M. 108.974
ART 94282720012588000

Responsável pelo levantamento e locação
CARLOS ALBERTO SALVADOR CASTILHO
Agrimensor
CREA 064.501.039-6
I.M. 100.631
ART 94282720012588000

APROVAÇÃO

OUTUBRO/00