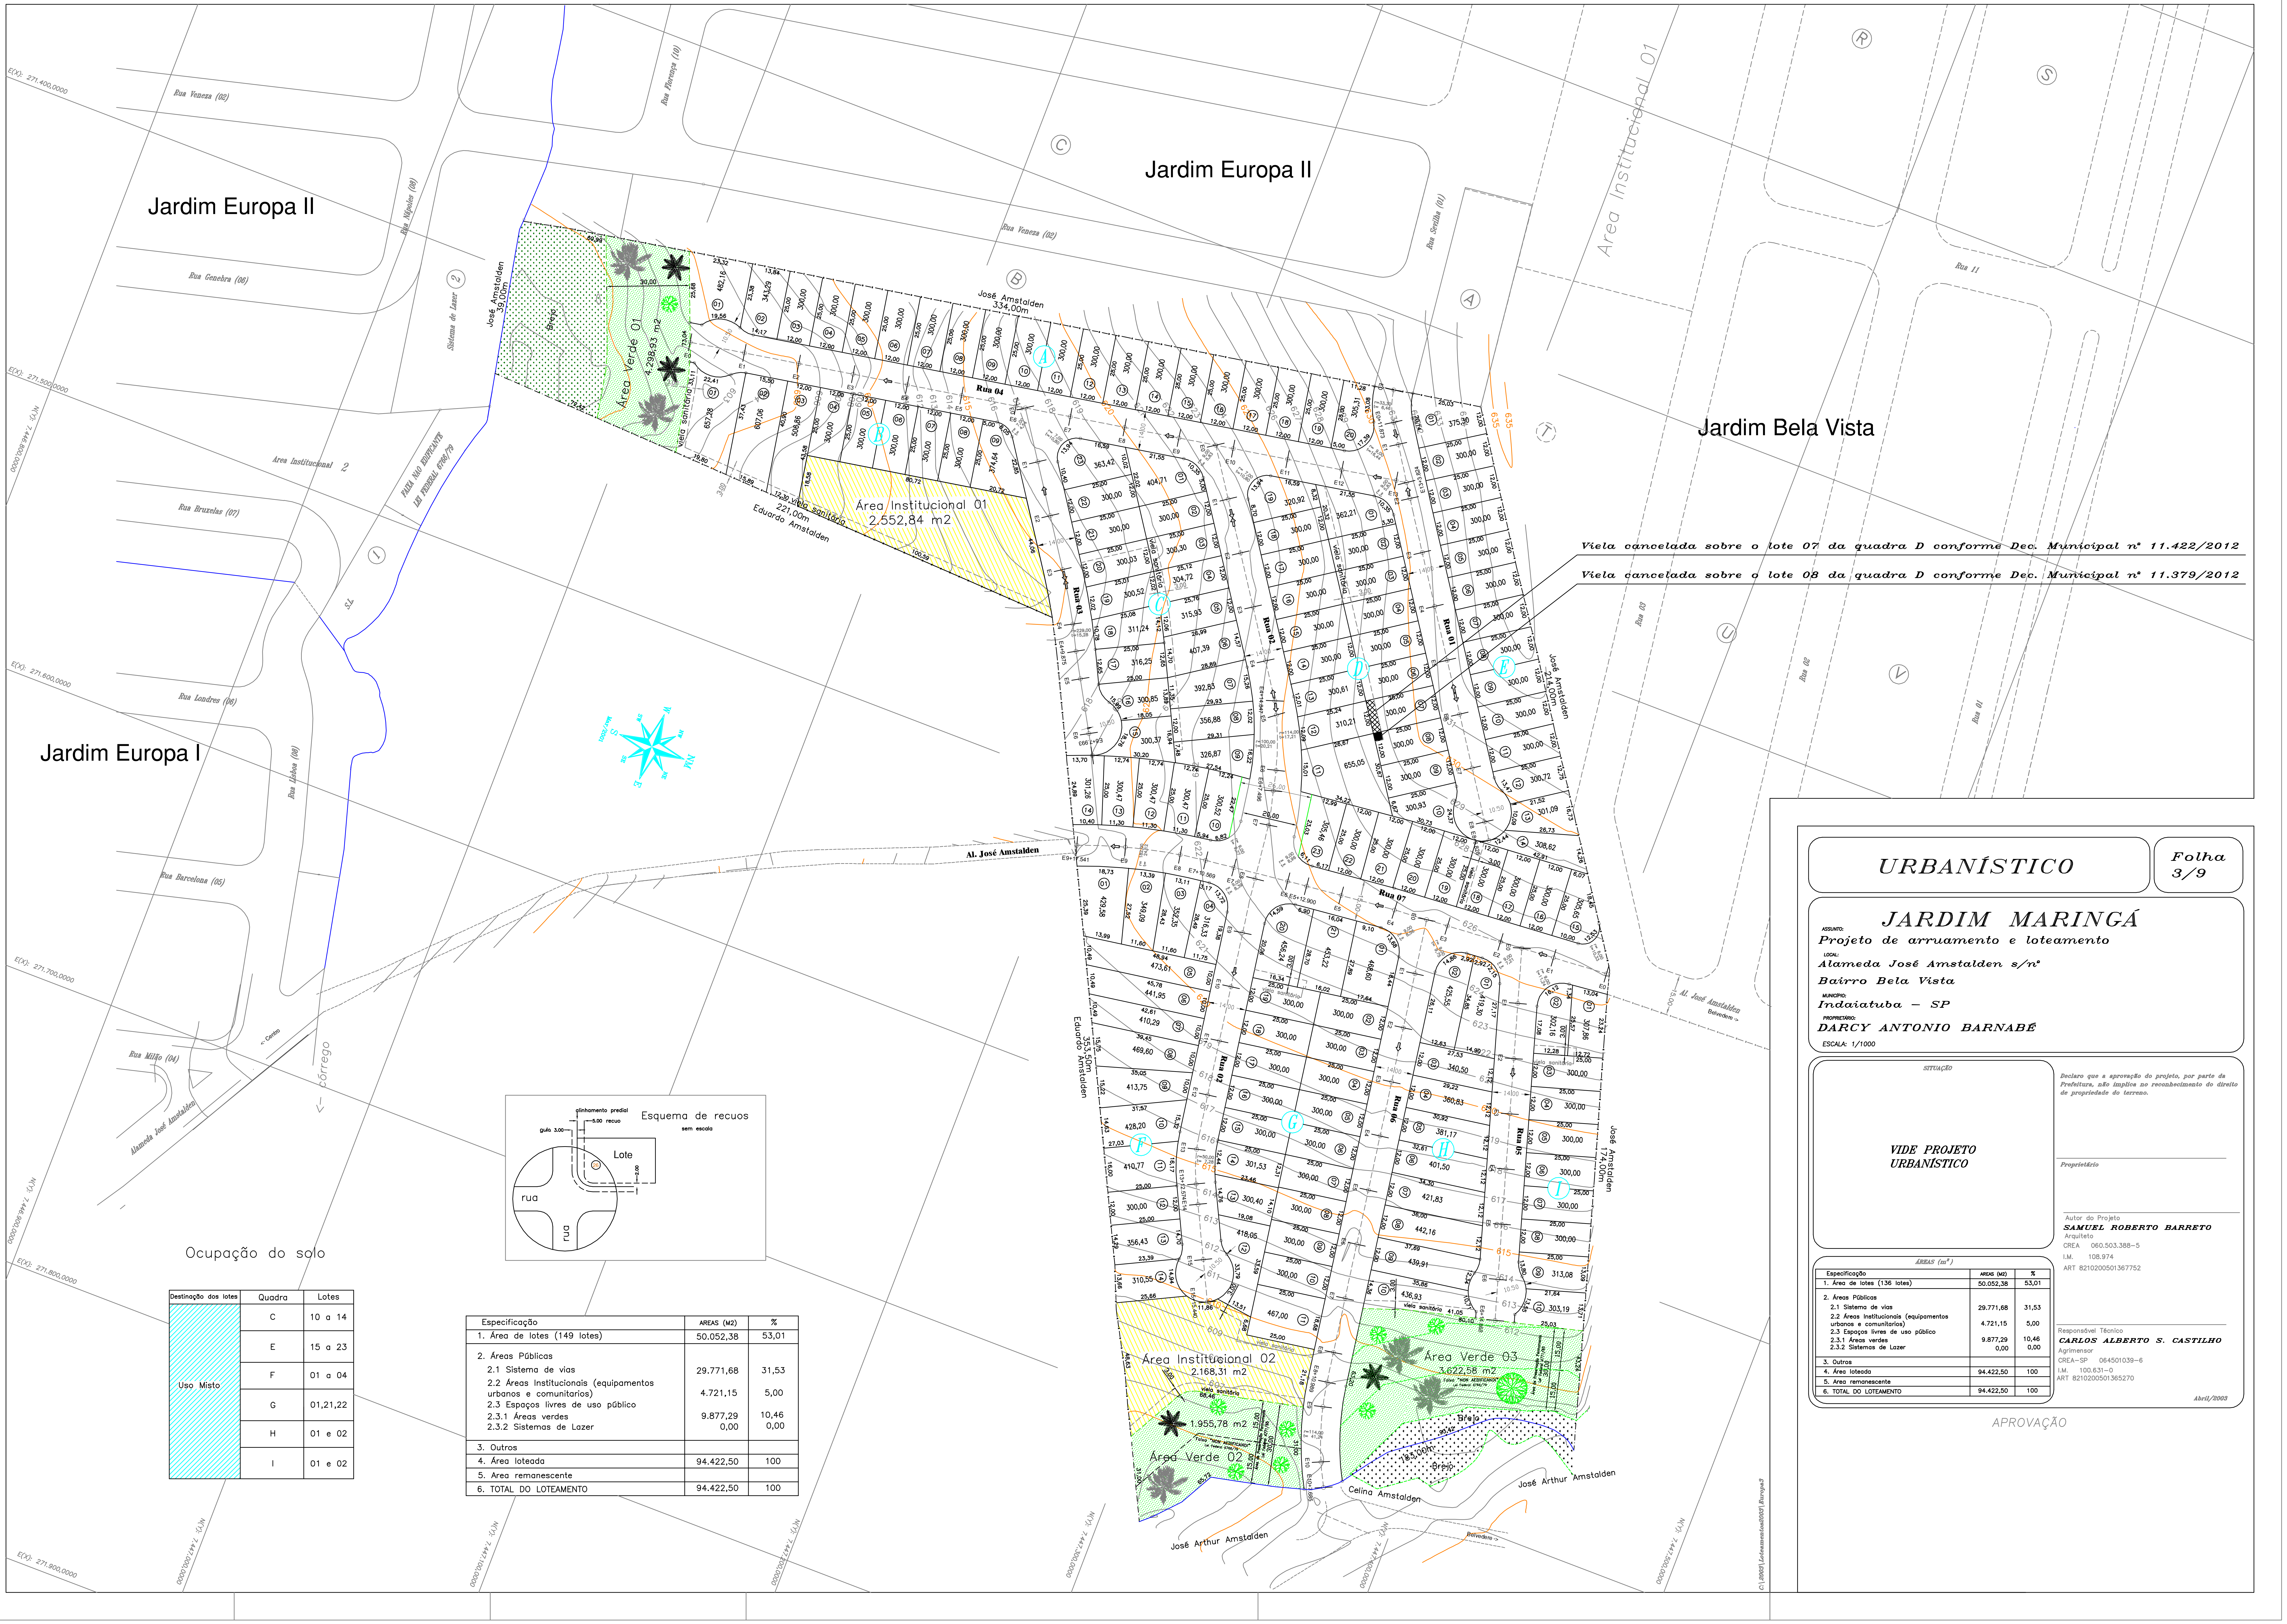

Viela cancelada sobre o lote 07 da quadra D conforme Dec. Municipal nº 11.422/2012

Viela cancelada sobre o lote 08 da quadra D conforme Dec. Municipal nº 11.379/2012

Ocupação do solo

Destinação dos lotes	Quadra	Lotes
Uso Misto	C	10 a 14
	E	15 a 23
	F	01 a 04
	G	01,21,22
	H	01 e 02
	I	01 e 02

Especificação	AREAS (M2)	%
1. Área de lotes (149 lotes)	50.052,38	53,01
2. Áreas Públicas		
2.1 Sistema de vias	29.771,68	31,53
2.2 Áreas Institucionais (equipamentos urbanos e comunitarios)	4.721,15	5,00
2.3 Espaços livres de uso público		
2.3.1 Áreas verdes	9.877,29	10,46
2.3.2 Sistemas de Lazer	0,00	0,00
3. Outros		
4. Área loteada	94.422,50	100
5. Area remanescente		
6. TOTAL DO LOTEAMENTO	94.422,50	100

URBANÍSTICO

Folha
3/9

JARDIM MARINGÁ

ASSUNTO:
Projeto de arruamento e loteamento

LOCAL:
Alameda José Amstalden s/nº
Bairro Bela Vista

MUNICÍPIO:
Indaiatuba – SP

PROPRIETÁRIO:
DARCY ANTONIO BARNABÉ

ESCALA: 1/1000

SITUAÇÃO

VIDE PROJETO
URBANÍSTICO

Declaro que a aprovação do projeto, por parte da Prefeitura, não implica no reconhecimento do direito de propriedade do terreno.

Proprietário

Autor do Projeto
SAMUEL ROBERTO BARRETO
Arquiteto
CREA 060.503.388–5
I.M. 108.974
ART 8210200501367752

ÁREAS (m²)

Especificação	AREAS (M2)	%
1. Área de lotes (136 lotes)	50.052,38	53,01
2. Áreas Públicas		
2.1 Sistema de vias	29.771,68	31,53
2.2 Áreas Institucionais (equipamentos urbanos e comunitarios)	4.721,15	5,00
2.3 Espaços livres de uso público		
2.3.1 Áreas verdes	9.877,29	10,46
2.3.2 Sistemas de Lazer	0,00	0,00
3. Outros		
4. Área loteada	94.422,50	100
5. Area remanescente		
6. TOTAL DO LOTEAMENTO	94.422,50	100

Responsável Técnico
CARLOS ALBERTO S. CASTILHO
Agrimensor
CREA–SP 064501039–6
I.M. 100.631–0
ART 8210200501365270

Abril/2003

APROVAÇÃO