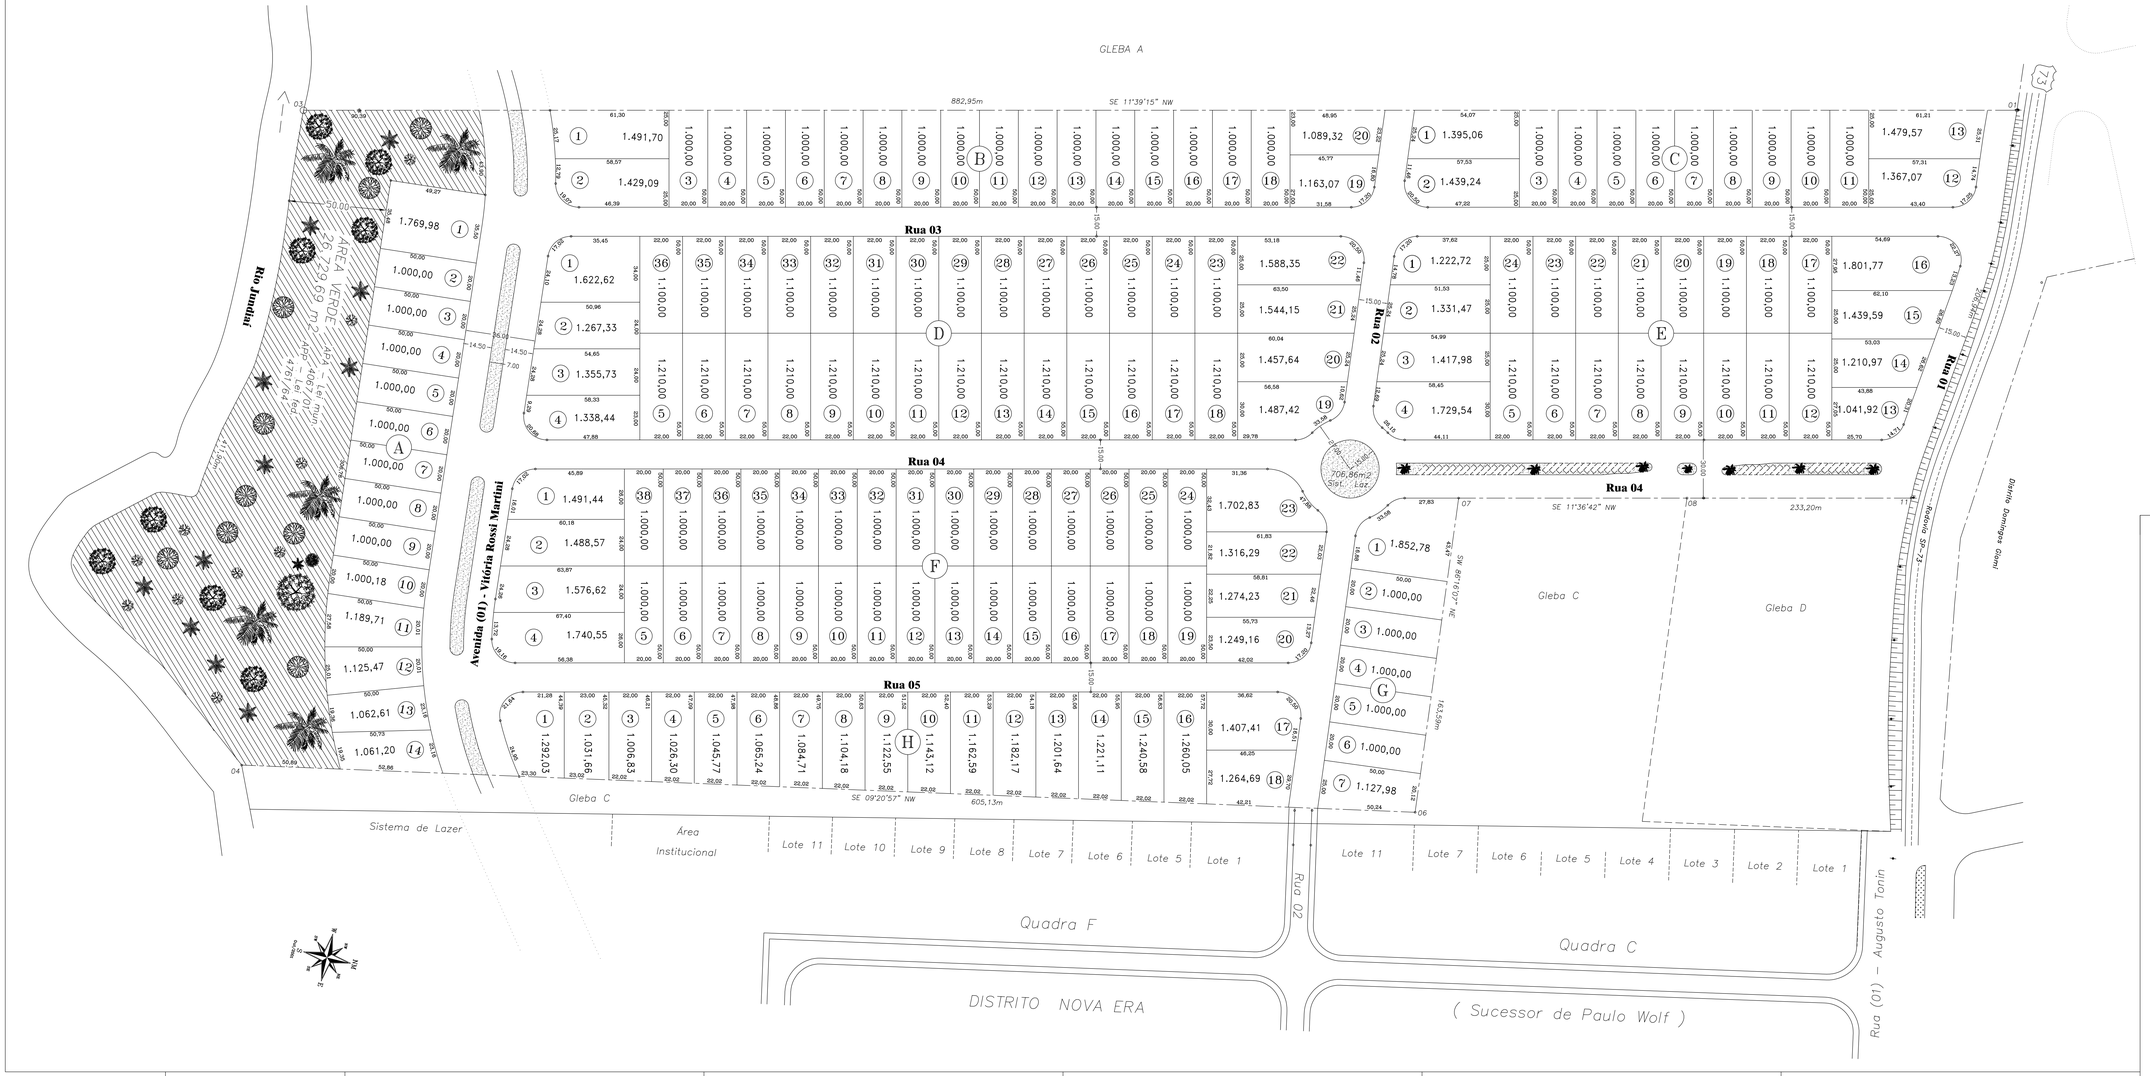

Especificação	AREAS (M2)	%
1. Área de lotes (170 lotes)	195.423,99	71,23
2. Áreas Públicas		
2.1 Sistema de vias	51.496,71	18,77
2.2 Áreas Institucionais (equipamentos urbanos e comunitários	0,00	0,00
2.3 Espaços livres de uso público Áreas verdes/Sistemas de Lazer	27.436,55	10,00
3. Outros		
4. Área loteada	274.357,25	100
5. Área remanescente		
6. TOTAL DA GLEBA	274.357,25	100

PLANTA TOPOGRÁFICA

FL. 2/8

Empresarial PARK NR

ASSUNTO
Projeto de Arruamento e Loteamento Comercial
LOCAL
Glebe B – desmembrada da Fazenda Caldeira
Rodovia SP–73 – Bairro Pimenta
MUNICÍPIO
Indaiatuba – SP
PROPRIETÁRIO
NR – CONSTRUÇÃO E INCORPORAÇÃO LTDA
ESCALA: 1/1000

SITUAÇÃO

VIDE PLANTA

Declaro que a aprovação do projeto, por parte da Prefeitura, não implica no reconhecimento de direito de propriedade do terreno.

Proprietário

Autor do Projeto
SAMUEL ROBERTO BARRETO
Arquiteto
CREA-SP 060503388-5
I.M. 108.074
ART 9428270012811345

ÁREAS (m^2)

274.357,25

Responsável Técnico
CARLOS ALBERTO SALVADOR CASTILHO
Agrimensor
CREA-SP 068501039-6
I.M. 108.631-8
ART 9428270012811346

AG0570/2001

APROVAÇÃO