


DATA 06-11-1974
7 hs 15 min

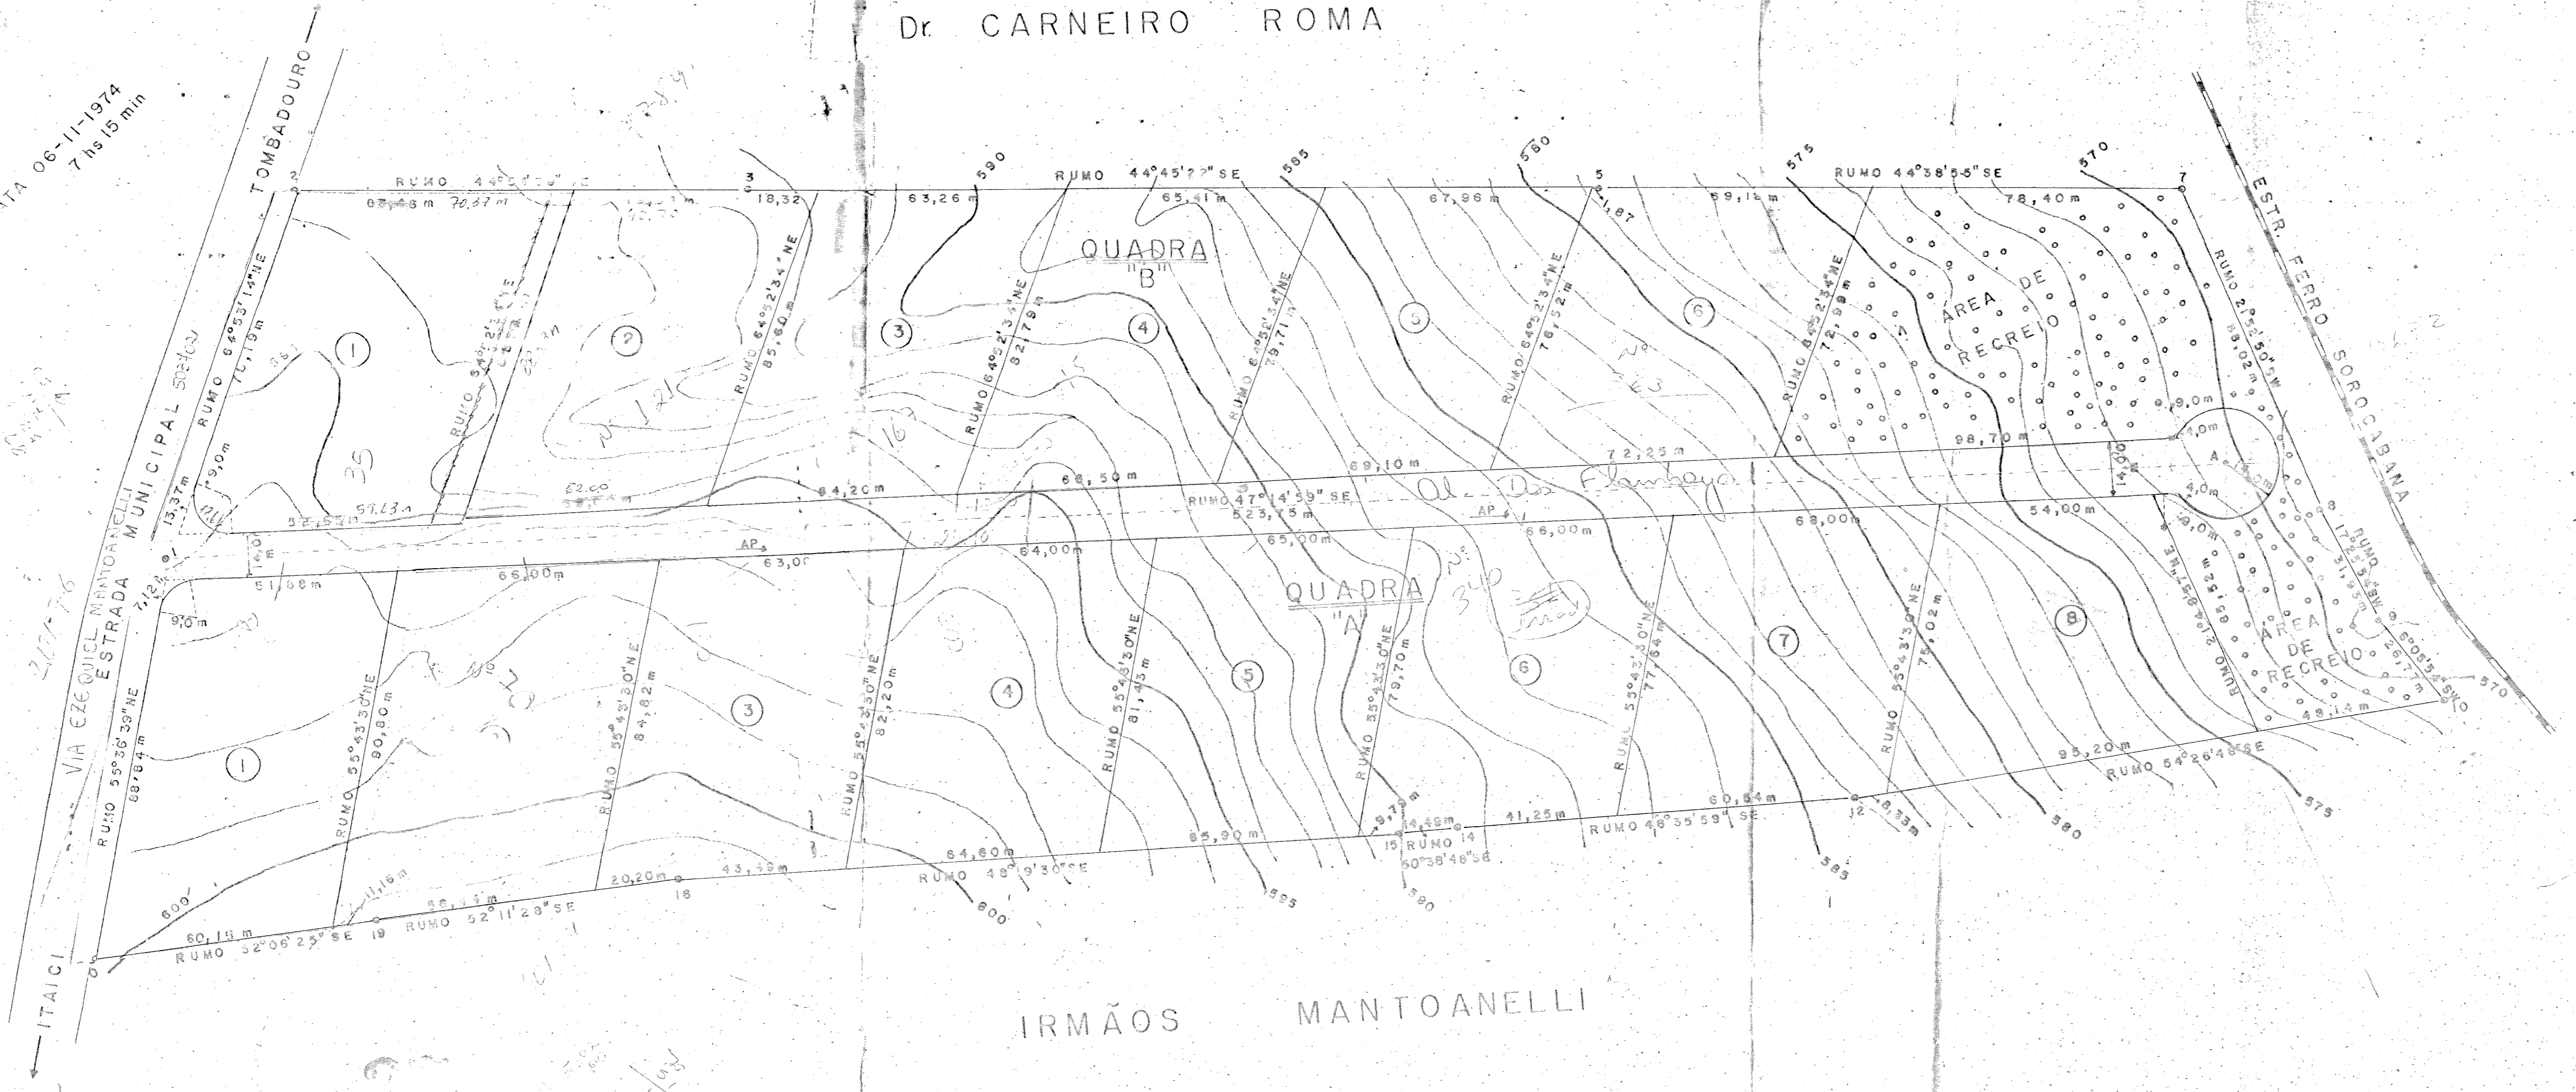

"INGA"

PROJETO COMPLETO

PROPRIETARIOS ADELINO AUGUSTO DO NASCIMENTO
E ANÉZIA AMARAL DO NASCIMENTO

MUNICIPIO INDAIATUBA
ESTADO SÃO PAULO

SITUAÇÃO

SEM ESCALA

ÁREA

DOS LOTES = 72.246,158m²
DO ARRUAMENTO = 7.708,760m²
DE RECREIO = 8.965,592m²
TOTAL = 89.000,510m²

Proprietário: Adelin Augusto do Nascimento
Proprietário: Anézia Amaral do Nascimento

Eng. Hilton de Jaguaribe
CREA 59.088/D
1ª REGIÃO

QUADRA	ÁREA DOS LOTES
QUADRA "A"	1 = 5.351,666m ²
	2 = 5.647,630m ²
	3 = 5.084,060m ²
	4 = 5.073,904m ²
QUADRA "B"	1 = 5.343,378m ²
	2 = 5.575,019m ²
	3 = 5.006,865m ²
	4 = 5.006,186m ²

S. E. S.
DIVISÃO REGIONAL DE SUCESSO
CAMPINAS

APROVADO
Fls. 6462/75

Eng. F. L. L. S. J. R.

ESCALA	DATA	RELATÓRIO	FOLHA
1:1.000	06-11-1974		UNICA