


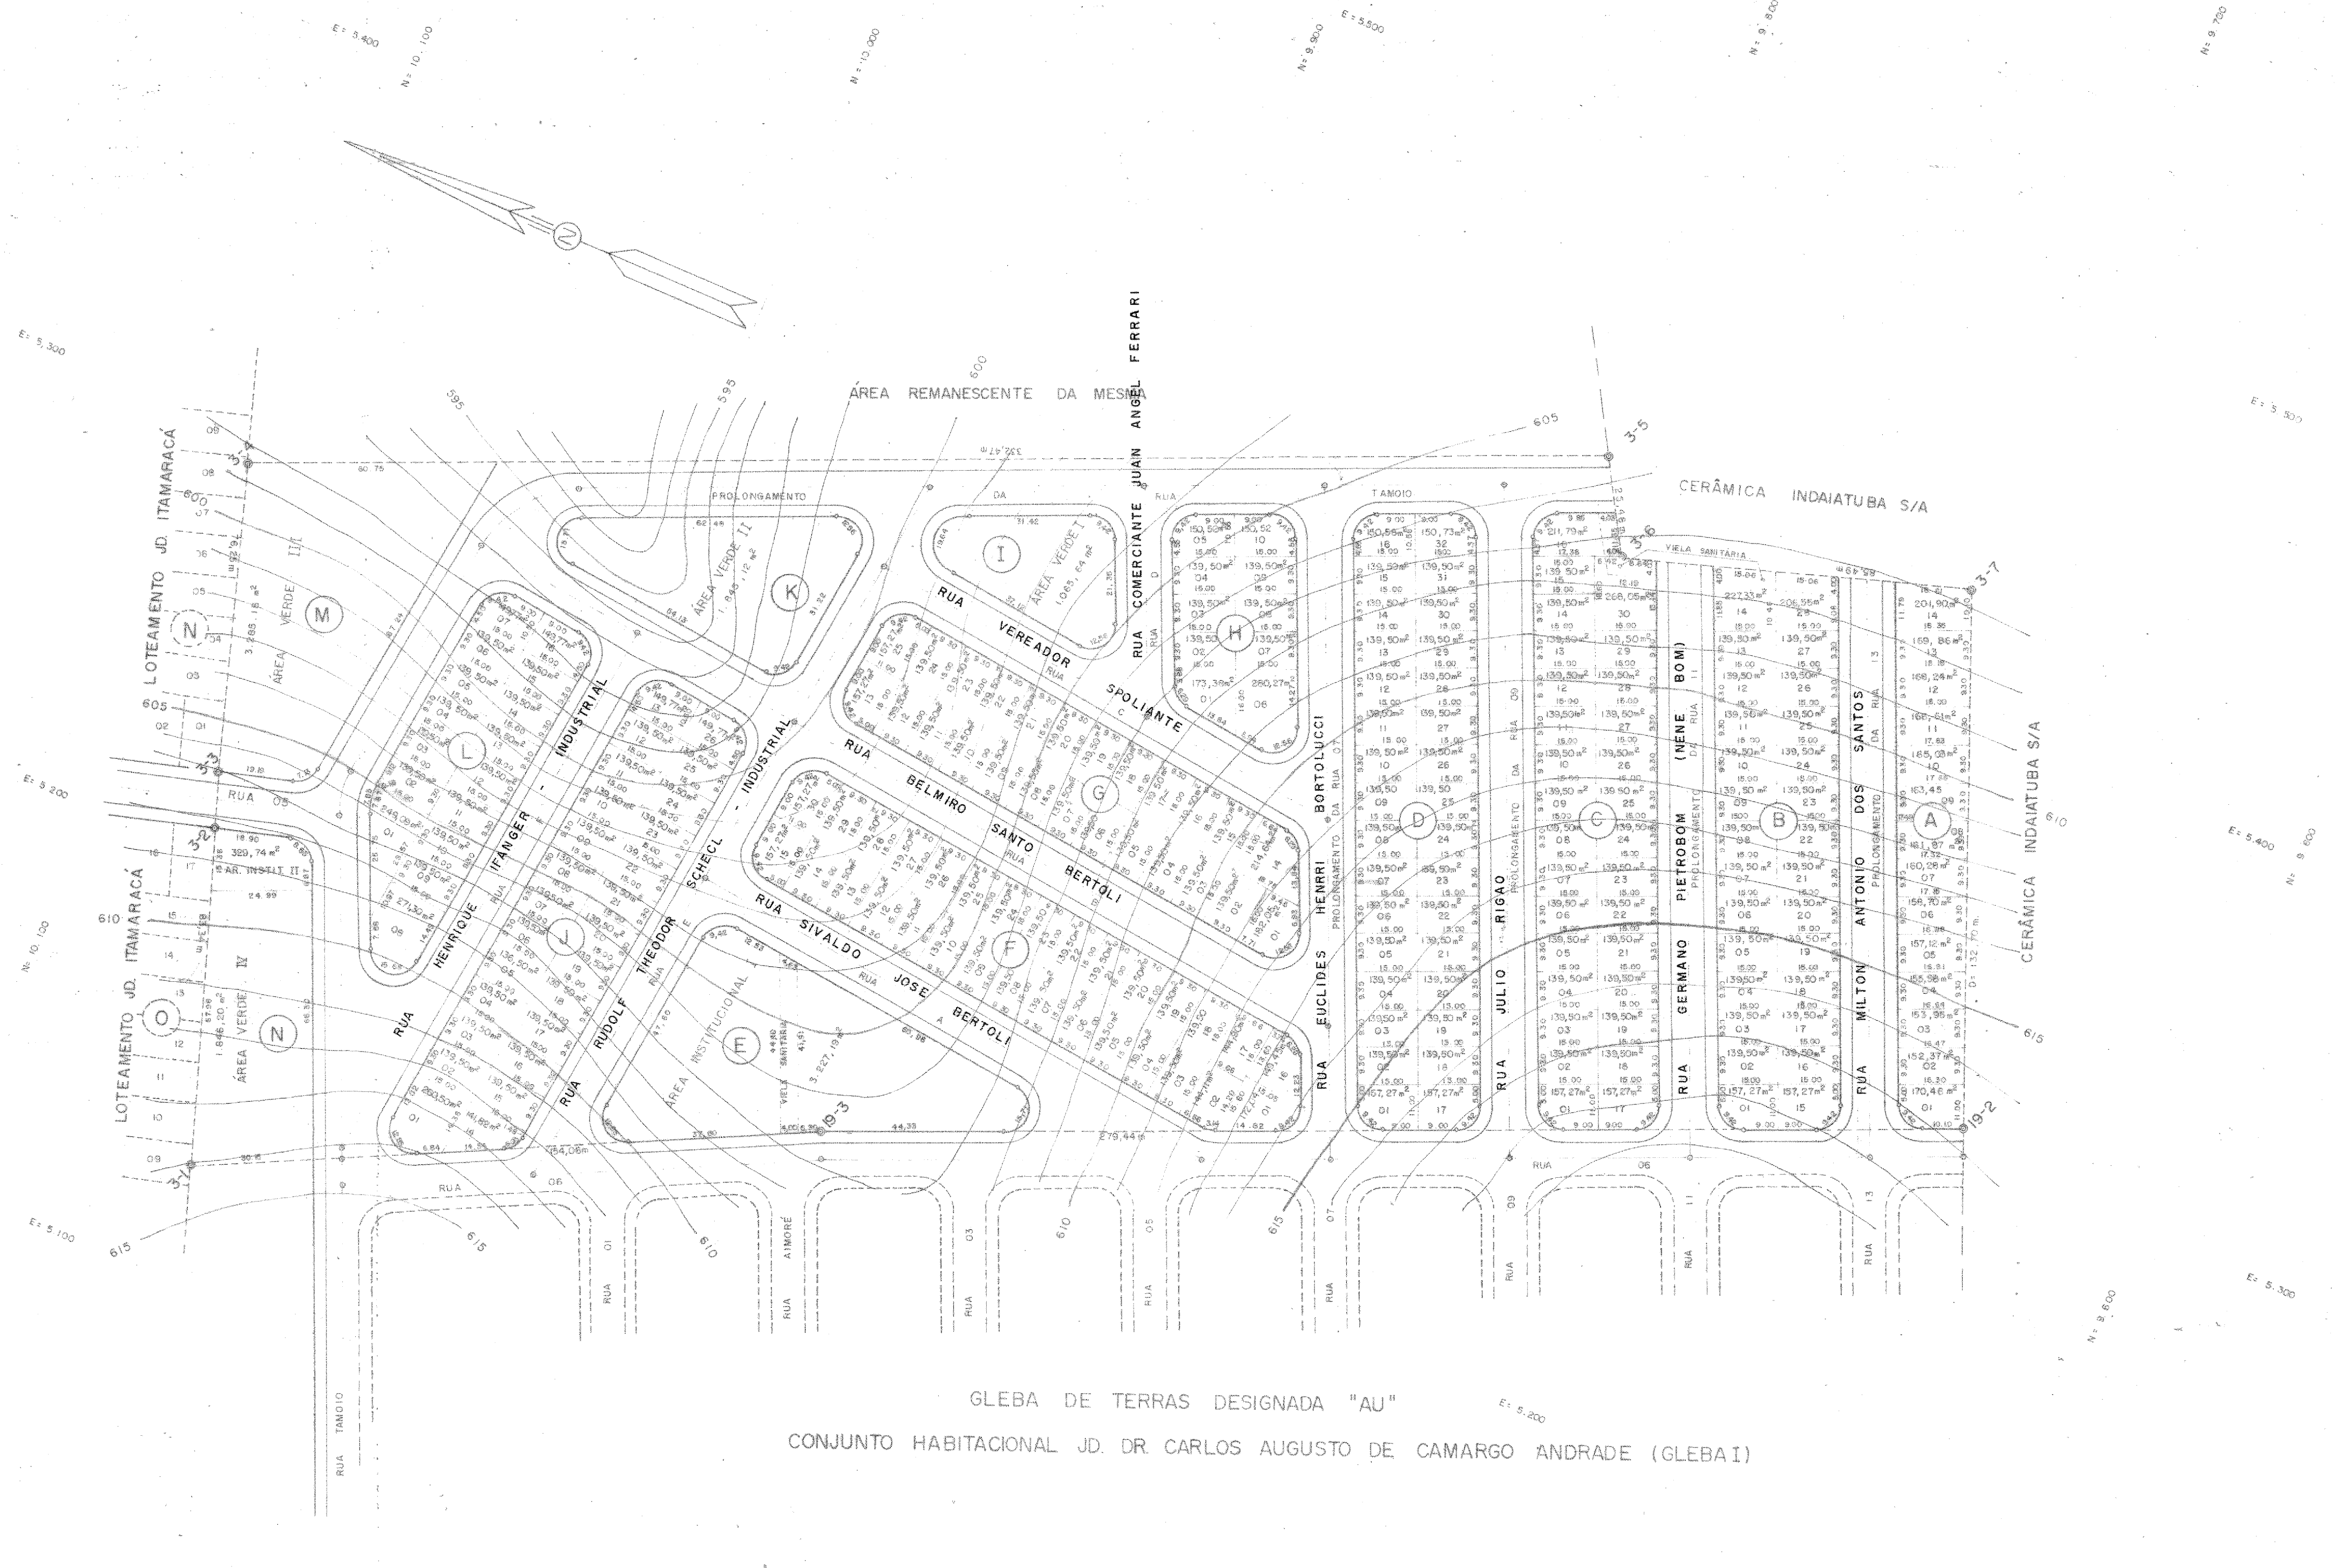

REQUISITOS URBANÍSTICOS		LEGENDA
$H = \frac{P}{N}$	5 hab/lot	H = POPULAÇÃO POR LOTE RESIDENCIAL
$D = \frac{P}{AT}$	153 hab/ha	D = DENSIDADE DE OCUPAÇÃO RESIDENCIAL PREVISTA PARA O LOTE
$K = \frac{AP}{D}$	0,025 ha/hab	K = COEFICIENTE DE PROPORCIONALIDADE

ESPECIFICAÇÕES	ÁREAS	%
01 - NÚMERO DE LOTES	31.16,32	100,00
02 - ÁREAS PÚBLICAS		
2.1 - SISTEMA DE DRENAÇÃO	28.226,85	90,58
2.2 - EQUIPAMENTOS COMUNITÁRIOS	3.568,93	11,42
2.3 - ESPAÇOS LIVRES DE USO PÚBLICO	6.042,14	19,38
2.4 - ESPAÇOS LIVRES DE USO PÚBLICO (LAVAR, VERDE)		
03 - FAIXAS "NON AEDIFICANDI"		
(NÃO INCLUIDAS ÁREAS)		
Total Geral	30.941,34	99,42

CONJUNTO HABITACIONAL JARDIM DR. CARLOS AUGUSTO DE CAMARGO ANDRADE (GLEBA II)

OBJETO: PARCELAMENTO DO SOLO, LOTEAMENTO URBANO PARA FINS SOCIAIS

PROPRIEDADE: PREFEITURA MUNICIPAL DE INDAIATUBA

LOCAL: BAIRRO DOS LEITES - MUNICÍPIO DE INDAIATUBA - SP

1:1000

SITUAÇÃO s/esc.

ÁREA (m²)

ÁREA DAS QUADRAS, RUAS, ETC., VIDE QUADRO AO LADO

DECLARO QUE A APROVAÇÃO DO PROJETO NÃO IMPLICA NO RECONHECIMENTO, POR PARTE DA PREFEITURA, DO DIREITO DE PROPRIEDADE DO TERRENO.



PROF.

ENGR. RESA. JURANDIR DE FULCO

CREA 24.888/O

INSCR. MUNIC. 008.980

A.R.T. 10.528/83

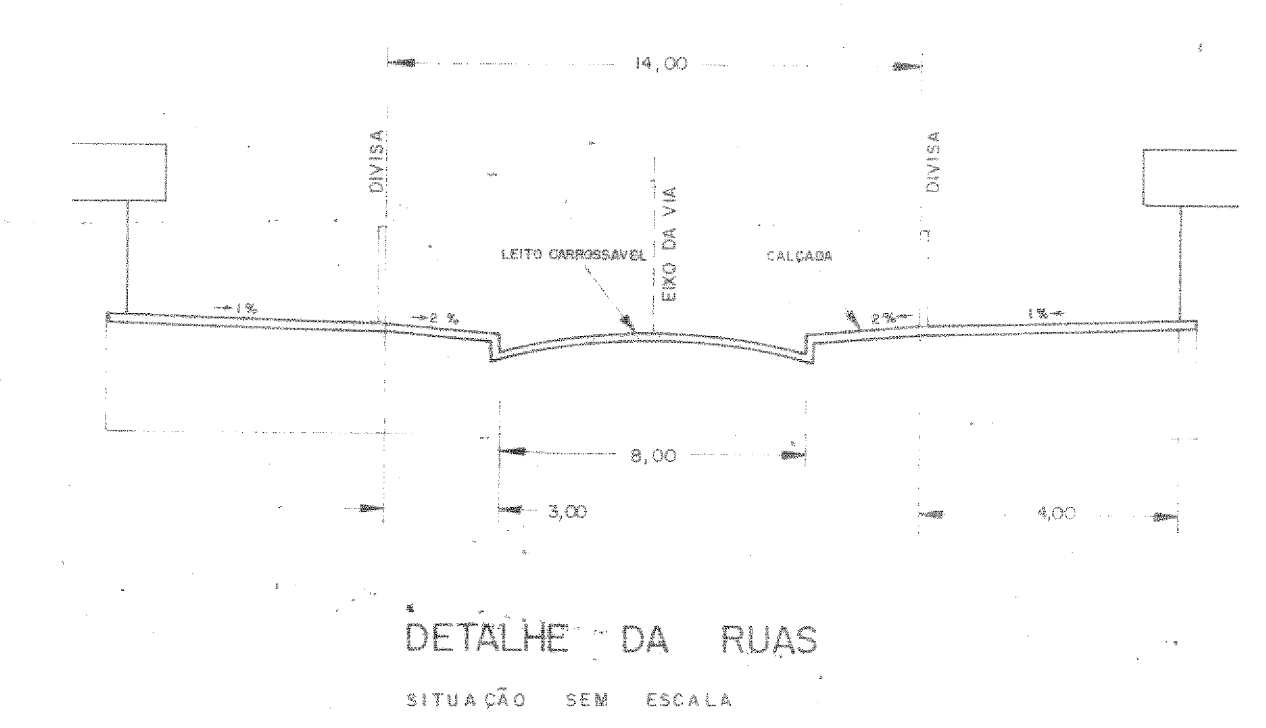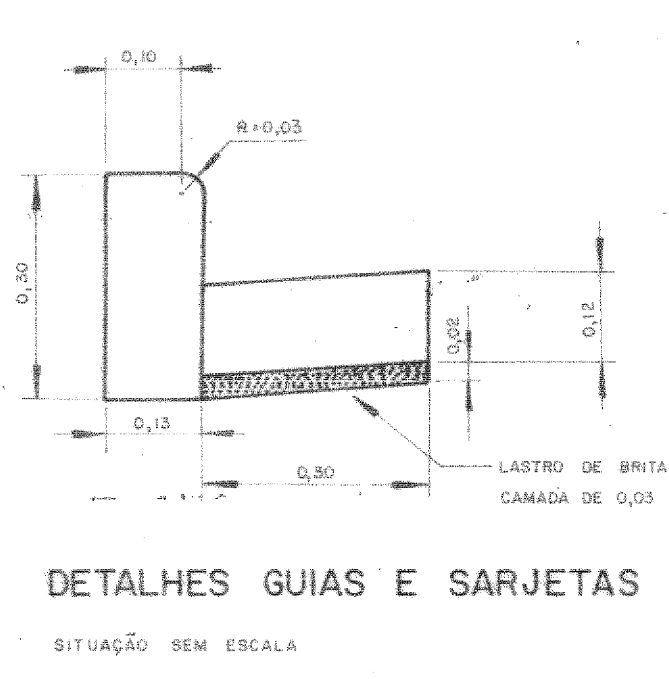

- OBSERVAÇÕES:
1. COORDENADAS DO SISTEMA VIÁRIO E QUADRAS VER FOLHA 03/08
 2. DADOS TÉCNICOS DAS CURVAS HORIZONTAIS VER FOLHA 03/08
 3. AS CURVAS DE NÍVEIS REPRESENTAM O TERRENO PRIMITIVO
 4. A ÁREA ENCONTRA-SE DE ACORDO COM A DESCRIÇÃO DA MATRÍCULA