



JARDIM EL Dorado

N.

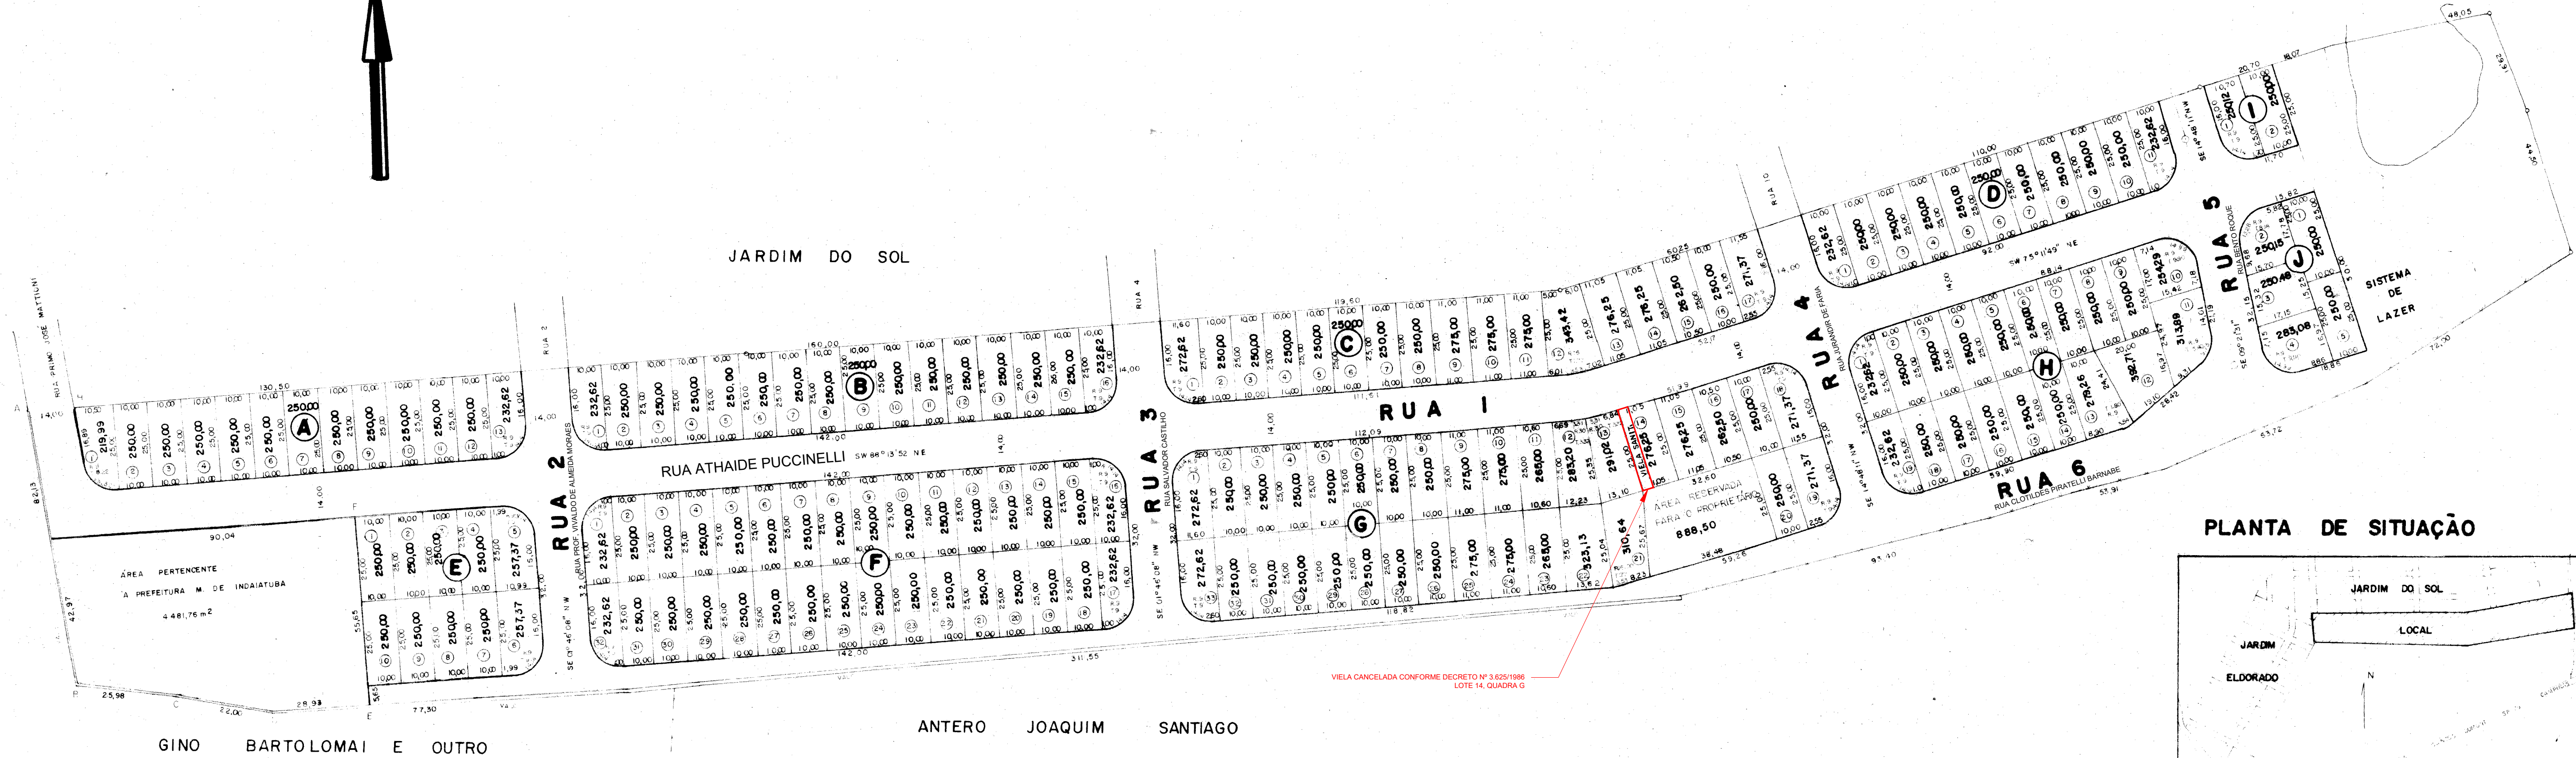

PLANTA DE SITUAÇÃO

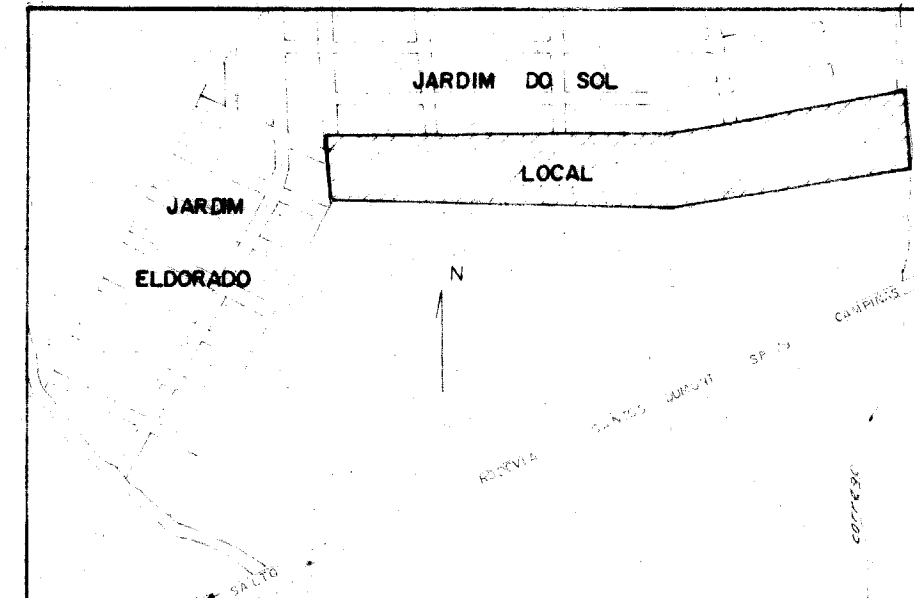

PROJETO COMPLETO

F.1

PROPR. LANIFICIO SOUEN LTDA

LOCAL GLEBA SITUADA JUNTO AOS LOTEAMENTOS JARDIM EL DORADO E JARDIM DO SOL - INDAIATUBA SP

JARDIM FLÓRIDA

ESCALA 1/1.000 SITUAÇÃO

AGOSTO / 1982

DECLARO QUE A APROVAÇÃO DO PROJETO NÃO IMPLICA NO RECONHECIMENTO POR PARTE DA PREFEITURA DO DIREITO DE PROPRIEDADE DO TERRENO

(VER AO LADO)

ÁREAS (m²)

QUADRAS	LOTES	ÁREA
A	13	3.202,61
B	16	3.965,23
C	17	4.527,41
D	11	2.715,23
E	10	2.514,73
F	32	7.930,47
G	33	9.529,47
H	13	4.335,66
I	2	1.000,12
J	5	1.287,71
TOTAL	158	

PROPR. LANIFICIO SOUEN LTDA.

OSCAR A. BESEKOID ENGE. AGRIMENSOR CREA 37.935/D SP INSCR. 1713/78