


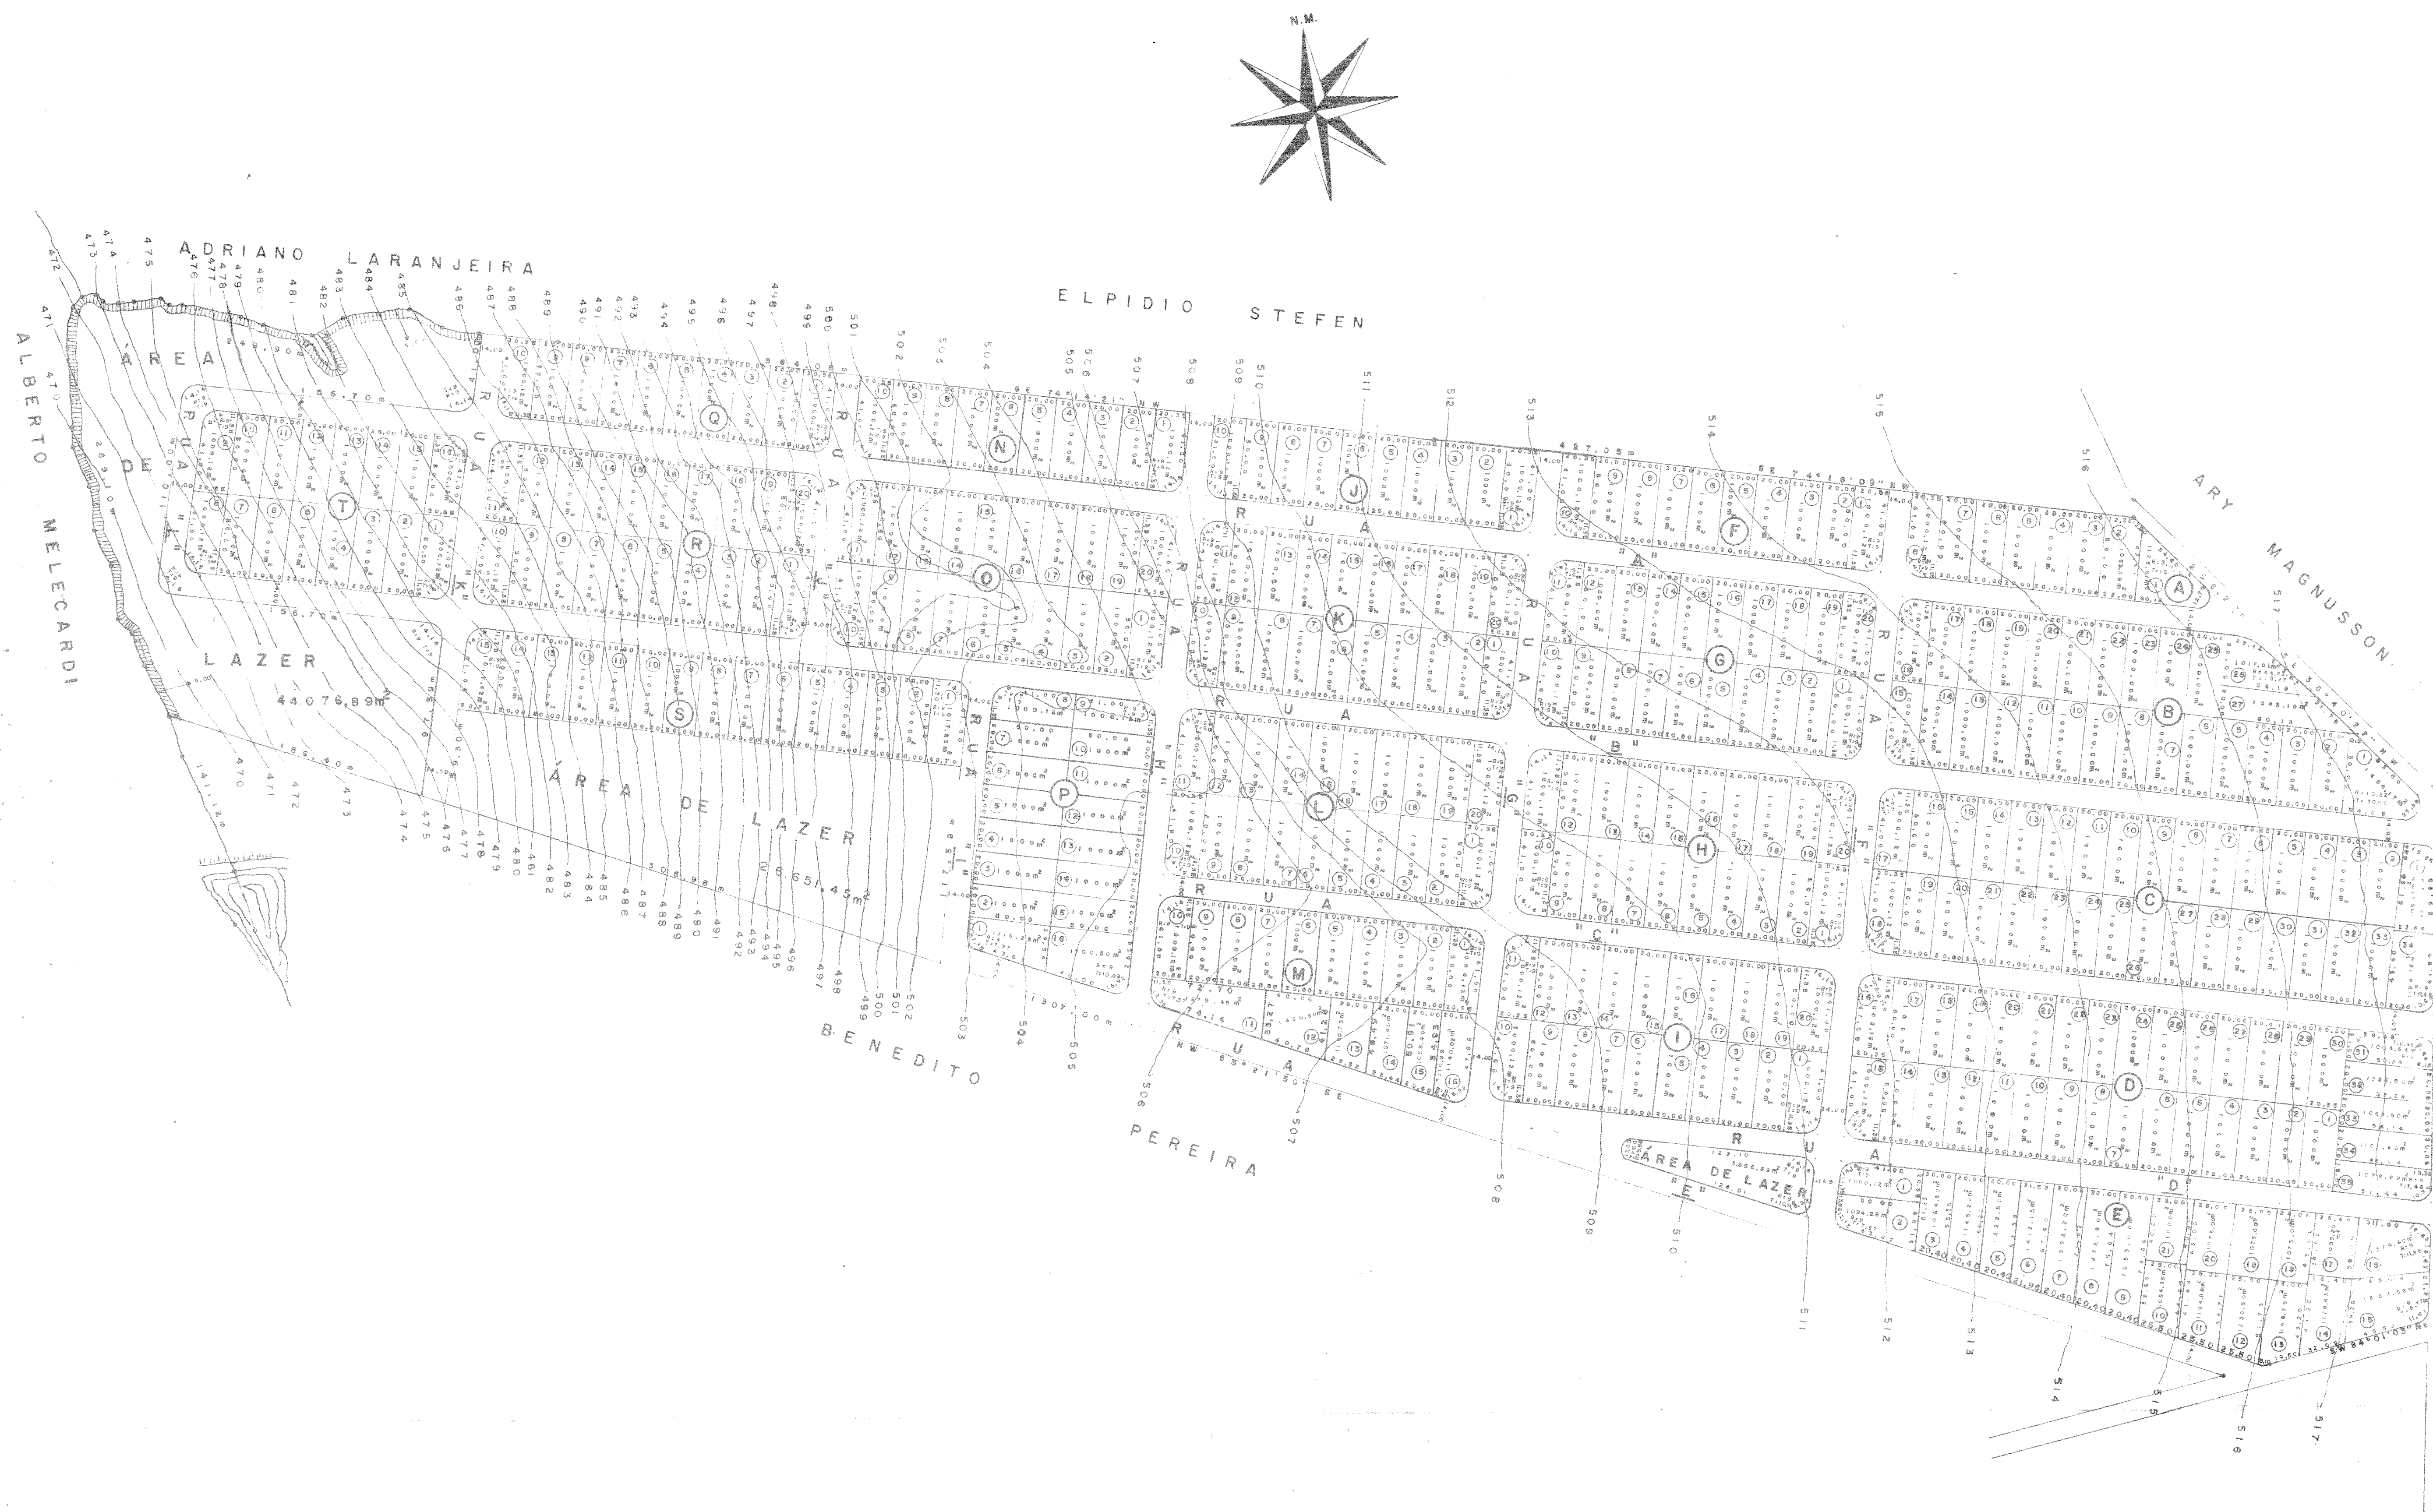

PROJETO COMPLETO		FOLHA ÚNICA
OBRA: LOTEAMENTO CHACARAS-RESIDENCIAIS NOME DO LOTEAMENTO: VALE DO SOL LOCAL: BAIRRO SANTO ANTÔNIO DO M. DENTRO MUNICÍPIO: INDAIATUBA - SP. PROPRIETÁRIO: HAVAL-IMOVEIS-S/C-LTDA. ESCALA: 1:2000		
SITUAÇÃO (SEM ESCALA) 		DECLARO QUE A APROVAÇÃO DO PROJETO NÃO IMPLICA NO RECONHECIMENTO POR PARTE DA PREFEITURA DO DIREITO DE PROPRIEDADE DO TERRENO.
ÁREAS (m²) ÁREA DOS LOTES: 370.358,18 (99,14%) ÁREA DE RECREIO: 7.118,03 (1,95%) ÁREA DE PROTEÇÃO AO MANANCIAL: 2.909,00 (0,77%) ÁREA DAS RUAS: 80.797,81 (21,14%) TOTAL: 344.813,30 (100%)		NILTON C. JAGUARIBE ENGENHEIRO AGRIMENSOR C.R.E.A. - S.P. 38.098/D A.R.T. Nº INSC. MUN. AUTOR DO PROJETO E RESPONSÁVEL PELA OBRA
NÚMERO DE LOTES - 368 NÚMERO DE QUADRAS - 20		