


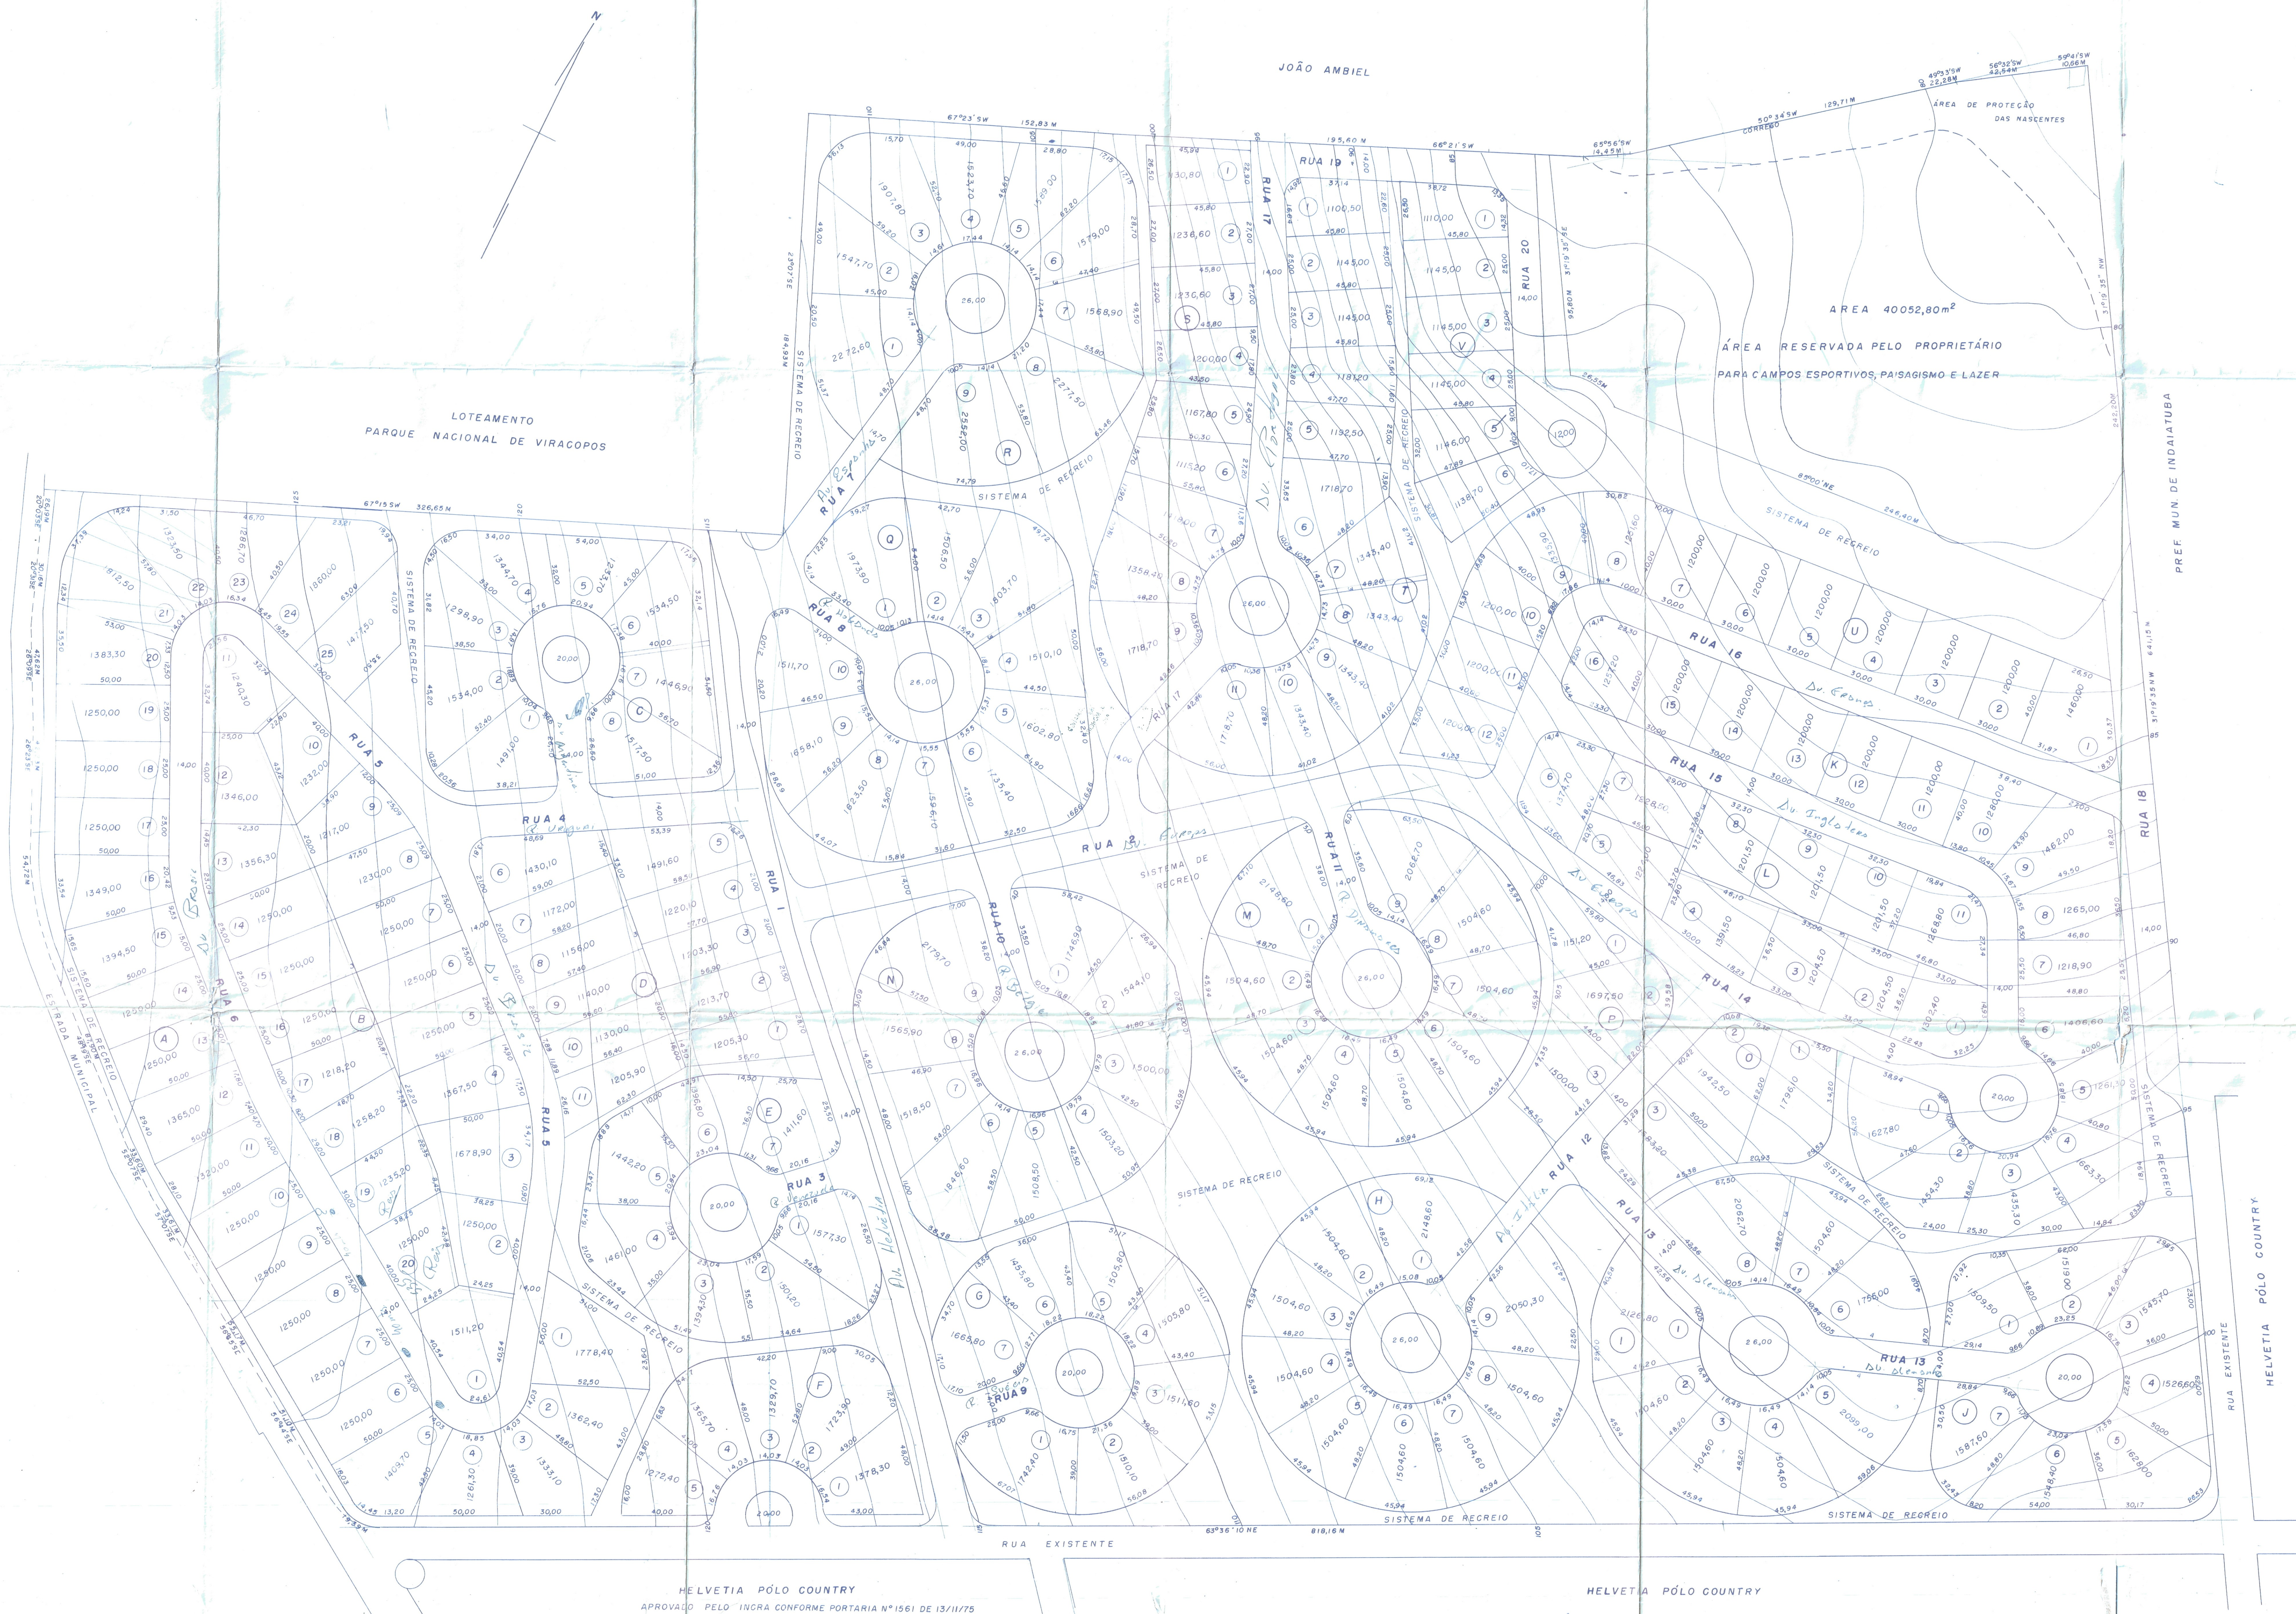

PROJETO DE LOTEAMENTO

HELVETIA COUNTRY
IMOBILIÁRIA E AGRÍCOLA HELVETIA LTDA
MUN. DE INDAIATUBA-SP
ESCALA 1:1000

DESCRIÇÃO DAS ÁREAS	
215 LOTES	308523,40m ²
RUAS(20)	84257,00m ²
SIST. DE RECREIO	65132,80m ²
RESERVADA	40052,80m ²
TOTAL	497966,00m ²

DECLARO QUE A APROVAÇÃO DO PROJETO NÃO IMPLICA NO RECONHECIMENTO POR PARTE DA PREFEITURA DO DIREITO DE PROPRIEDADE DA ÁREA IMOBILIÁRIA E AGRÍCOLA HELVETIA LTDA

PROPRIETÁRIO
ENG. CREA 10911-6/SP
RESPONSÁVEL P/ PROJETO E EXECUÇÃO ART. 1252/76 S/M/B

LEVANTAMENTO TOPOGRÁFICO
ENG. CREA 37935/D
OSCAR APARECIDO BESEGIO
ART

PREFEITURA MUNICIPAL DE INDAIATUBA
APROVADO
Data 25/05/78