



 

LEGENDA							
MONTAGEM	TIPO DE POSTE	ESTRUTURA PRIMARIA	ESTRUTURA SECUNDARIA	ESTRUTURA DO NEUTRO	ESTA I	EQUIPAMENTO	TOTAL
S/N#	10-L		S 43 (2)				18
S/N#	12-L	U1	S 43 (2)	S 37			05
1	10-P		S 45 (2)		2 TORAS		03
2	12-P	U6	S 44 (2)	S 41	2 TORAS		01
3	12-P	U3	S 43 (2)	S 37	CRUZETA	1 CC+1PR+TERRA	02
4	12-P	U3		S 39	2 TORAS		02
5	12-P	U3	S 45 (2)	S 39	2 TORAS		01
6	12-P	U5	S 47 (2)	S 41	2 TORAS		01
7	12-P	U1	S 43 (2)	S 37	2 TORAS		01
8	12-P	U2	S 43 (2)	S 37	2 TORAS		01
9	12-L	U1		S 37			11
10	12-P	U2		S 37	2 TORAS		03
11	12-P	U2	S 45 (2)	S 37	2 TORAS		01
12	12-P	U5		S 37		1CC+TERRA	01
TOTAL: 51							

SIMBOLOGIA	
	POSTE DE MADEIRA A INSTALAR
	POSTE DE MADEIRA INSTALADO
	TRANSFORMADOR MONOFASICO A INSTALAR
	FUTURO CONSUMIDOR
	CHAVE CORTA CIRCUITO 25KV A INSTALAR
	PARA RAIOS 20KV A INSTALAR
	ENCERREMENTO SECUNDARIO A INSTALAR
	ESTAI DE SUB-SOLO A INSTALAR
	CONEXÃO SECUNDARIA AEREA A INSTALAR
	CONEXÃO PRIMARIA AEREA A INSTALAR
	LINHA PRIMARIA TRIFASICA 25KV A INSTALAR
	LINHA PRIMARIA MONOFASICA 25KV A INSTALAR
	LINHA SECUNDARIA 220V A INSTALAR
	ESTAI DE CRUZETA A INSTALAR
OBSERVAÇÕES:	
1- TODOS CIRCUITOS PRIMARIO SERAO 1/1/0 CA PARA A FASE E NEUTRO 4CAP.	
2- TODOS CIRCUITOS SECUNDARIO NAO COTADO SERAO 2/1/0 CAP.	

PLANTA DE SITUAÇÃO
(SEM ESCALA)

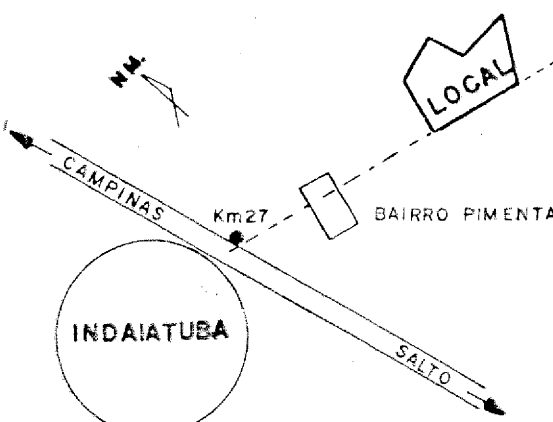

GIASSETTI ENGENHARIA ELETRICA LTDA			
ESCRITÓRIO: RUA DO ROSARIO, 203 - 2º ANDAR - JARDIM GUARANI - JUNDIAÍ - SP			
ELETROPAULO		SUPERINTENDÊNCIA	
PROJETO	25/05/82	LOCAL	MUNICÍPIO INDAIATUBA - CABREUVA
DESENHO	25/05/82	BAIRRO	PIMENTA
VERIFICOU		MUNICÍPIO INDAIATUBA - SP	
		DESCRIÇÃO ELETROFICAÇÃO DO LOTEAMENTO SÍTIO PONTA DE ITABORAÍ	
		PROP. ROBERTO PEREIRA DE CARVALHO	
		CIRC PRIM 23KV	
		LOTEAMENTO MONOFASICO 23KV	
		PROJETO Nº 01	