
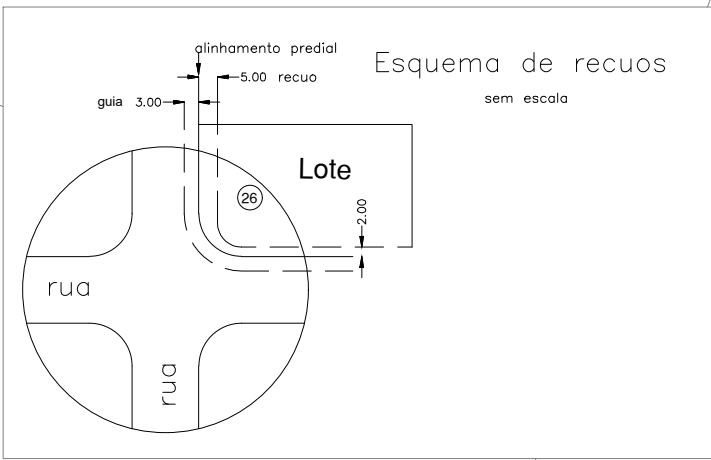


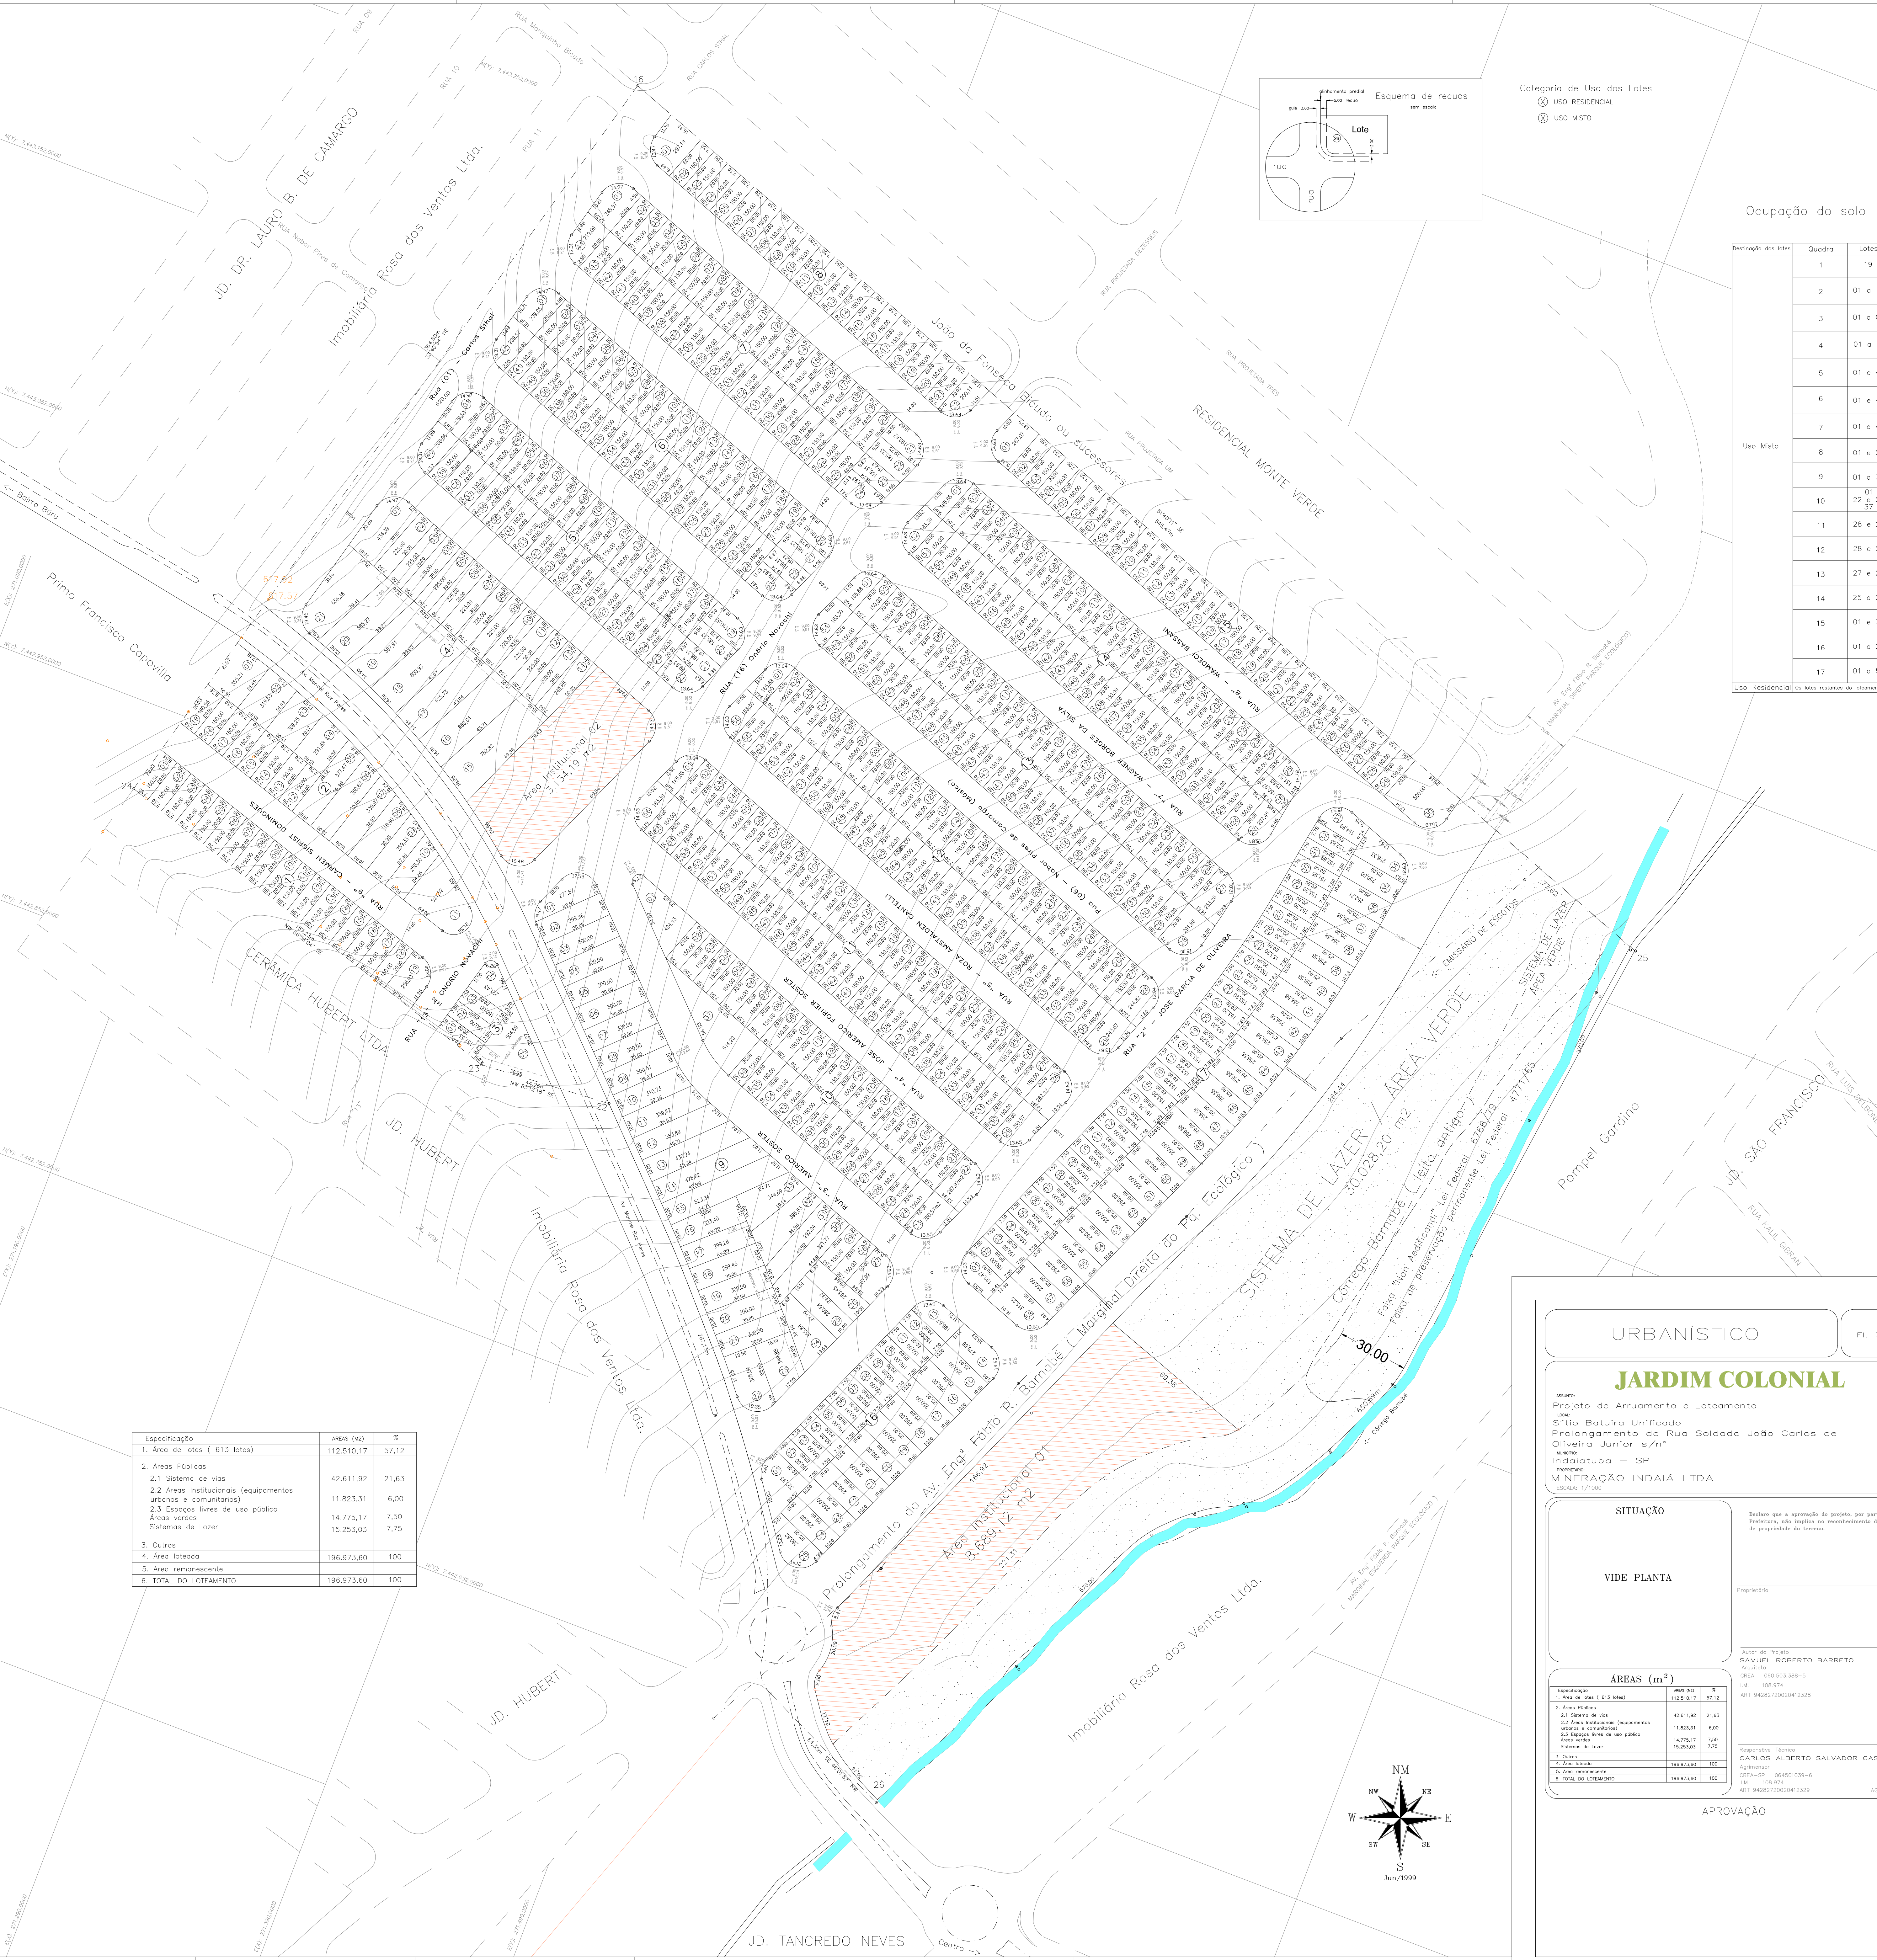

Categoria de Uso dos Lotes

- ⊗ USO RESIDENCIAL
- ⊗ USO MISTO

Ocupação do solo

Destinação dos lotes	Quadra	Lotes
Uso Misto	1	19
	2	01 a 19
	3	01 a 05
	4	01 a 21
	5	01 e 40
	6	01 e 42
	7	01 e 44
	8	01 e 22
	9	01 a 33
	10	22 e 23
	11	28 e 29
	12	28 e 29
	13	27 e 28
	14	25 a 27
	15	01 a 30
	16	01 a 25
	17	01 a 58
Uso Residencial	Os lotes restantes do loteamento	

Especificação	ÁREAS (m²)	%
1. Área de lotes (613 lotes)	112.510,17	57,12
2. Áreas Públicas		
2.1 Sistema de vias	42.611,92	21,63
2.2 Áreas Institucionais (equipamentos urbanos e comunitários)	11.823,31	6,00
2.3 Espaços livres de uso público	14.775,17	7,50
2.4 Áreas verdes	15.253,03	7,75
3. Outros		
4. Área loteada	196.973,60	100
5. Área remanescente		
6. TOTAL DO LOTEAMENTO	196.973,60	100

URBANÍSTICO

Fl. 3/8

JARDIM COLONIAL

ASSUNTO
Projeto de Arruamento e Loteamento
USO:
Sítio Batura Unificado
Prolongamento da Rua Soldado João Carlos de Oliveira Júnior s/nº
MUNICÍPIO:
Indaítuba – SP
EMPRESA:
MINERAÇÃO INDAÍÁ LTDA
ESCALA: 1/1000

SITUAÇÃO

VIDE PLANTA

ÁREAS (m²)

Especificação	ÁREA (m²)	%
1. Área de lotes (613 lotes)	112.510,17	57,12
2. Áreas Públicas		
2.1 Sistema de vias	42.611,92	21,63
2.2 Áreas Institucionais (equipamentos urbanos e comunitários)	11.823,31	6,00
2.3 Espaços livres de uso público	14.775,17	7,50
2.4 Áreas verdes	15.253,03	7,75
3. Outros		
4. Área loteada	196.973,60	100
5. Área remanescente		
6. TOTAL DO LOTEAMENTO	196.973,60	100

Declara que a aprovação do projeto, por parte da Prefeitura, não implica no reconhecimento do direito de propriedade da terreno.

Proprietário: _____

Autor do Projeto
SAMUEL ROBERTO BARRETO
Arquiteto
CREA - SP 050.503.388-5
LM 108.974
ART 94282720020412328

Responsável Técnico
CARLOS ALBERTO SALVADOR CASTILHO
Arquiteto
CREA-SP 064501039-6
LM 108.974
ART 94282720020412329

APROVAÇÃO

AGOSTO/2001