


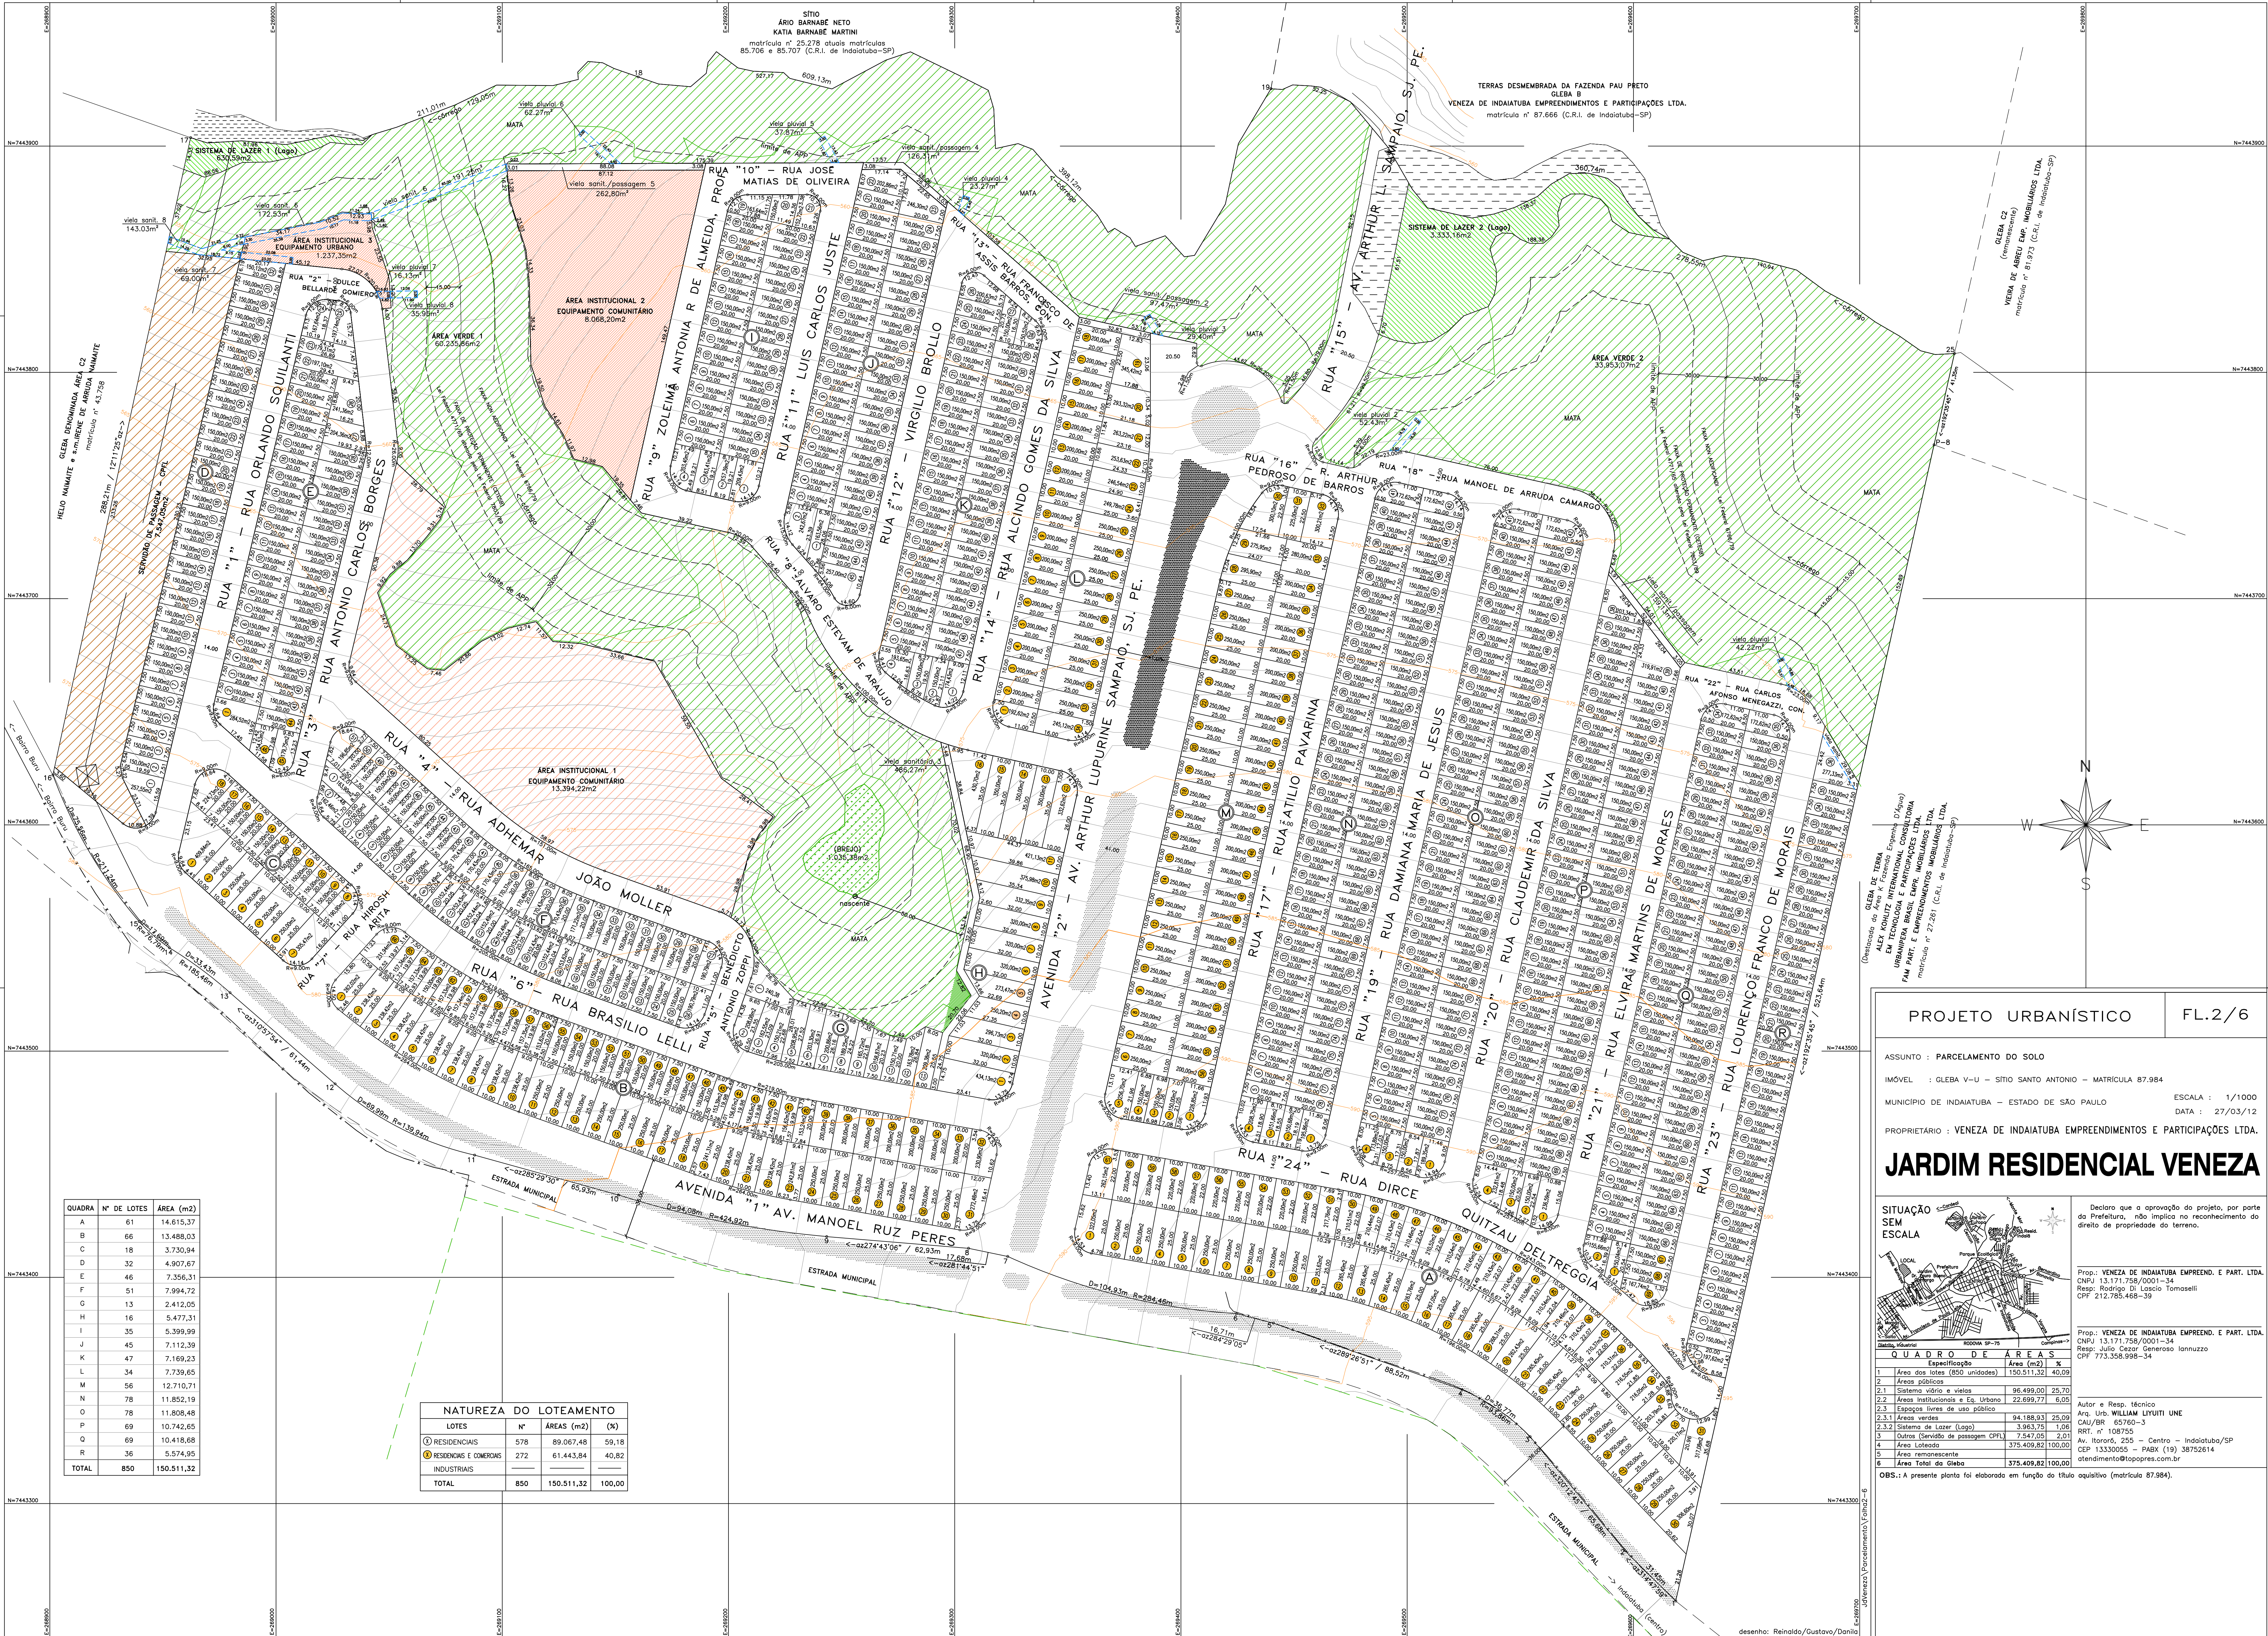

QUADRA	Nº DE LOTES	ÁREA (m2)
A	61	14.615,37
B	66	13.488,03
C	18	3.730,94
D	32	4.907,67
E	46	7.356,31
F	51	7.994,72
G	13	2.412,05
H	16	5.477,31
I	35	5.399,99
J	45	7.112,39
K	47	7.169,23
L	34	7.739,65
M	56	12.710,71
N	78	11.852,19
O	78	11.808,48
P	69	10.742,65
Q	69	10.418,68
R	36	5.574,95
TOTAL	850	150.511,32

NATUREZA DO LOTEAMENTO			
LOTES	Nº	ÁREAS (m2)	(%)
RESIDENCIAIS	578	89.067,48	59,18
RESIDENCIAIS E COMERCIAIS	272	61.443,84	40,82
TOTAL	850	150.511,32	100,00

PROJETO URBANÍSTICO FL.2/6

ASSUNTO : PARCELAMENTO DO SOLO
IMÓVEL : GLEBA V-U - SÍTIO SANTO ANTONIO - MATRÍCULA 87.984
MUNICÍPIO DE INDAIATUBA - ESTADO DE SÃO PAULO ESCALA : 1/1000
DATA : 27/03/12
PROPRIETÁRIO : VENEZA DE INDAIATUBA EMPREENDIMENTOS E PARTICIPAÇÕES LTDA.

JARDIM RESIDENCIAL VENEZA

SITUAÇÃO SEM ESCALA



Declaro que a aprovação do projeto, por parte da Prefeitura, não implica no reconhecimento do direito de propriedade do terreno.

Prop.: VENEZA DE INDAIATUBA EMPREEND. E PART. LTDA.
CNPJ: 13.171.758/0001-34
Resp.: Rodrigo Di Lascio Tomaselli
CPF: 212.785.488-39

Prop.: VENEZA DE INDAIATUBA EMPREEND. E PART. LTDA.
CNPJ: 13.171.758/0001-34
Resp.: Julio Cesar Generoso Iannuzzo
CPF: 773.556.998-34

Autor e Resp. Técnico
Arq. Urb. WILLIAM LUTUINI UNE
CAU/BR 65760-3
RRT: nº 108755
Av. Itoró, 255 - Centro - Indaiatuba/SP
CEP: 13310-005 - PABX: (19) 38752614
atendimento@topopres.com.br

OBS.: A presente planta foi elaborada em função do título aquisitivo (matrícula 87.984).