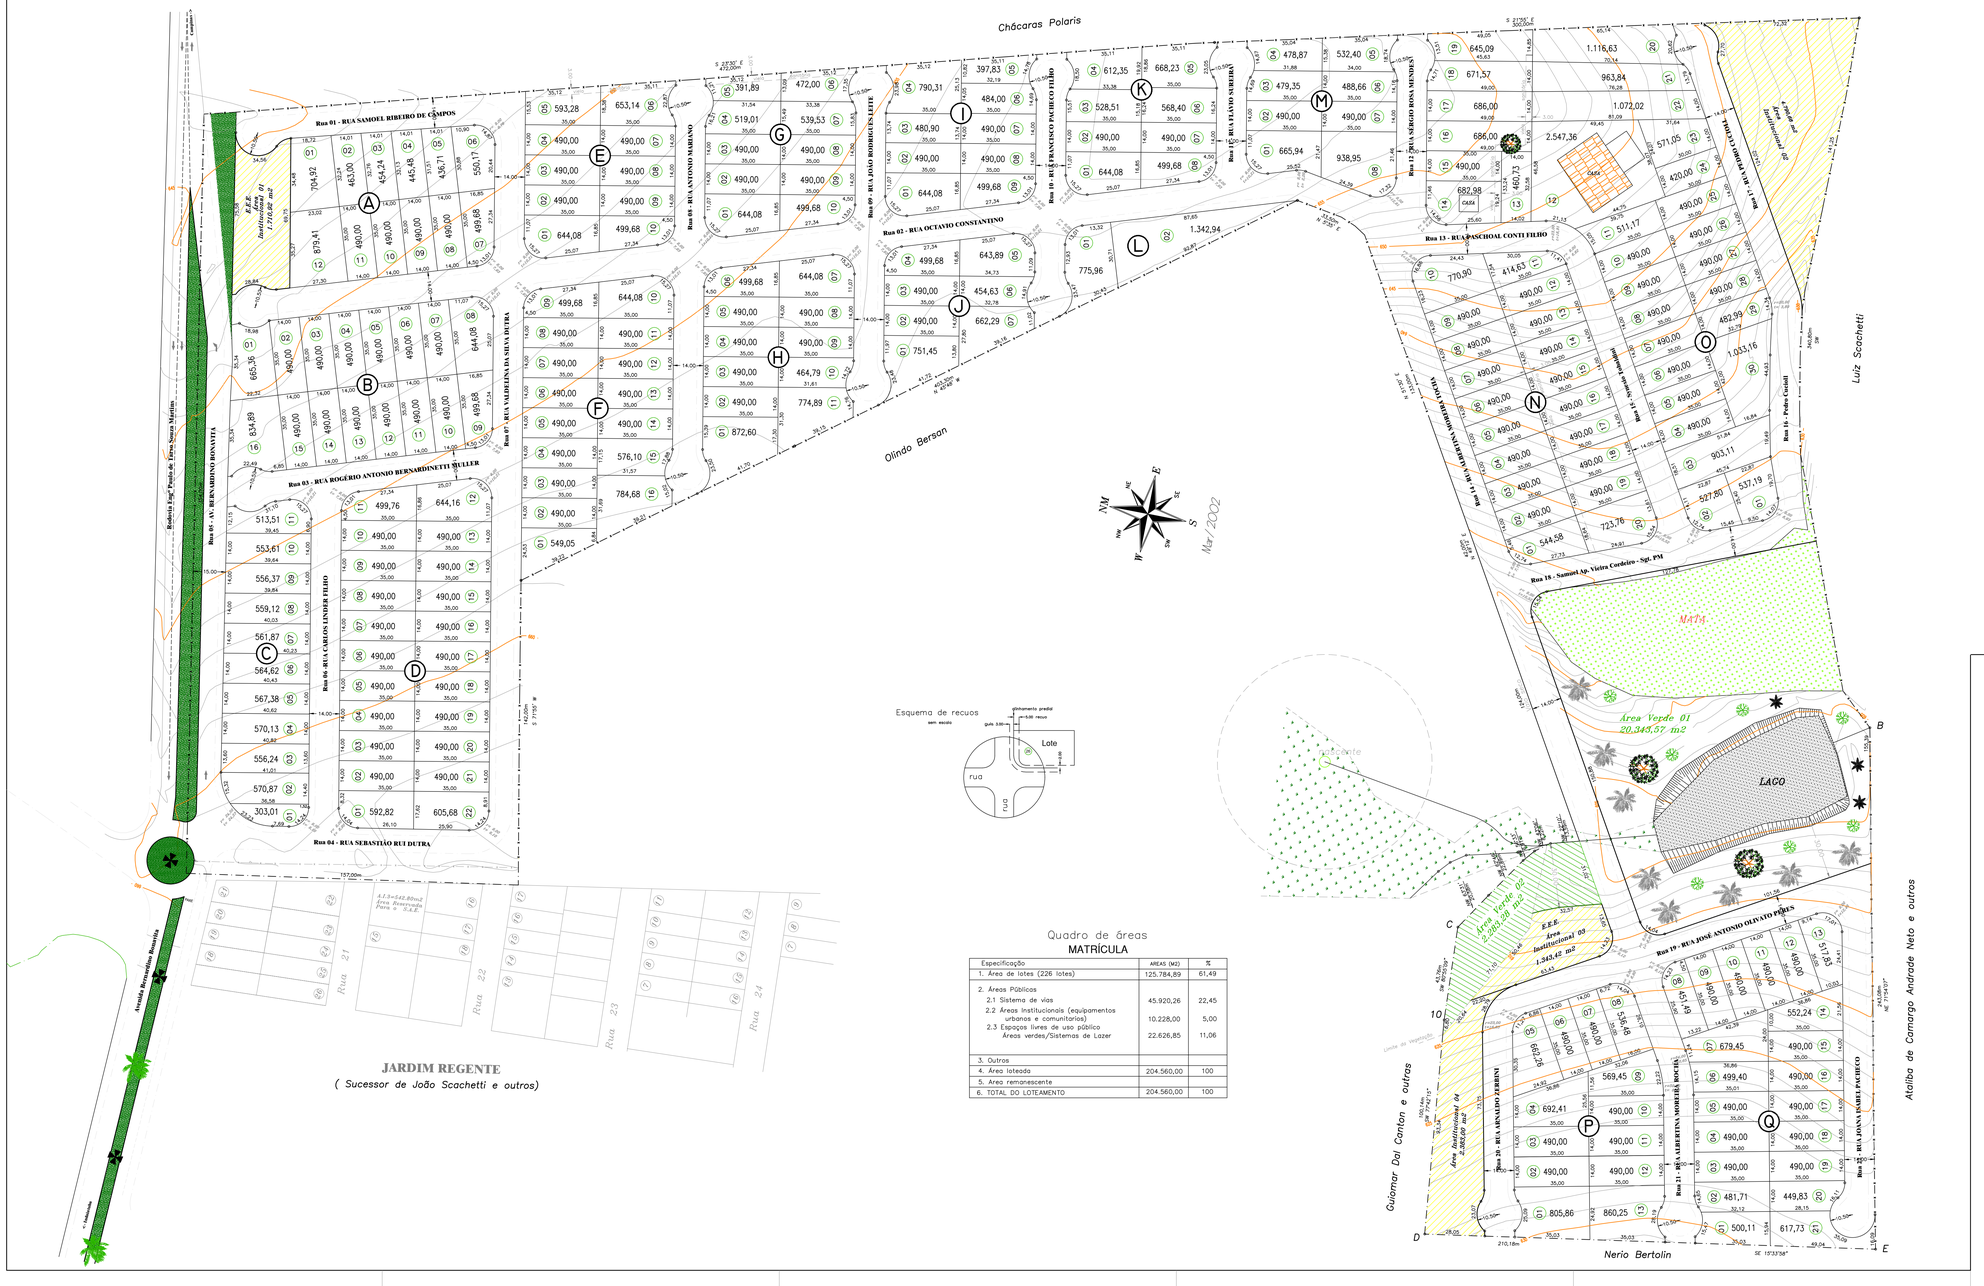


Especificação	AREAS (M2)	%
1. Area de lotes (226 lotes)	125.784,89	61,49
2. Áreas PÚblicos		
2.1 Sistema de vias	45.920,26	22,45
2.2 Areas Institucionais (equipamentos urbanos e comunitários)	10.228,00	5,00
2.3 Espaços livres de uso público Áreas verdes/Sistemas de Lazer	22.626,85	11,06
3. Outros		
4. Área loteada	204.560,00	100
5. Area remanescente		
6. TOTAL DO LOTEAMENTO	204.560,00	100

URBANÍSTICO

FL. 3/9

JARDIM

RESIDENCIAL SWISS PARK

PROJETO DE ARRUAMENTO E LOTEAMENTO

SOLAR DAS ACÁCIAS E SÍTIO CAINELLI

Rodovia Engº Paulo de Tarso Sousa Martins s/nº
Bairro Morro Torto

Indaiatuba – SP

PROPRIETÁRIO

BENJAMIN STEINBRUCH

SITUAÇÃO

VIDE PLANTA

ÁREAS (m²)

Total 204.560,00

Declaro que a aprovação do projeto, por parte da Prefeitura, não implica no reconhecimento do direito de propriedade do terreno.

Proprietário

Autor do Projeto
SAMUEL ROBERTO BARRETO
ARQUITETO
CREA 060.503.388-5
VM 105.674-0
ART 9428272002005085

Responsável Técnico
CARLOS ALBERTO SALVADOR CASTILHO
ENGENHEIRO
CREA-SP 0645015036-6
VM 105.674-0
ART 9428272002005086

AGOSTO/2002