


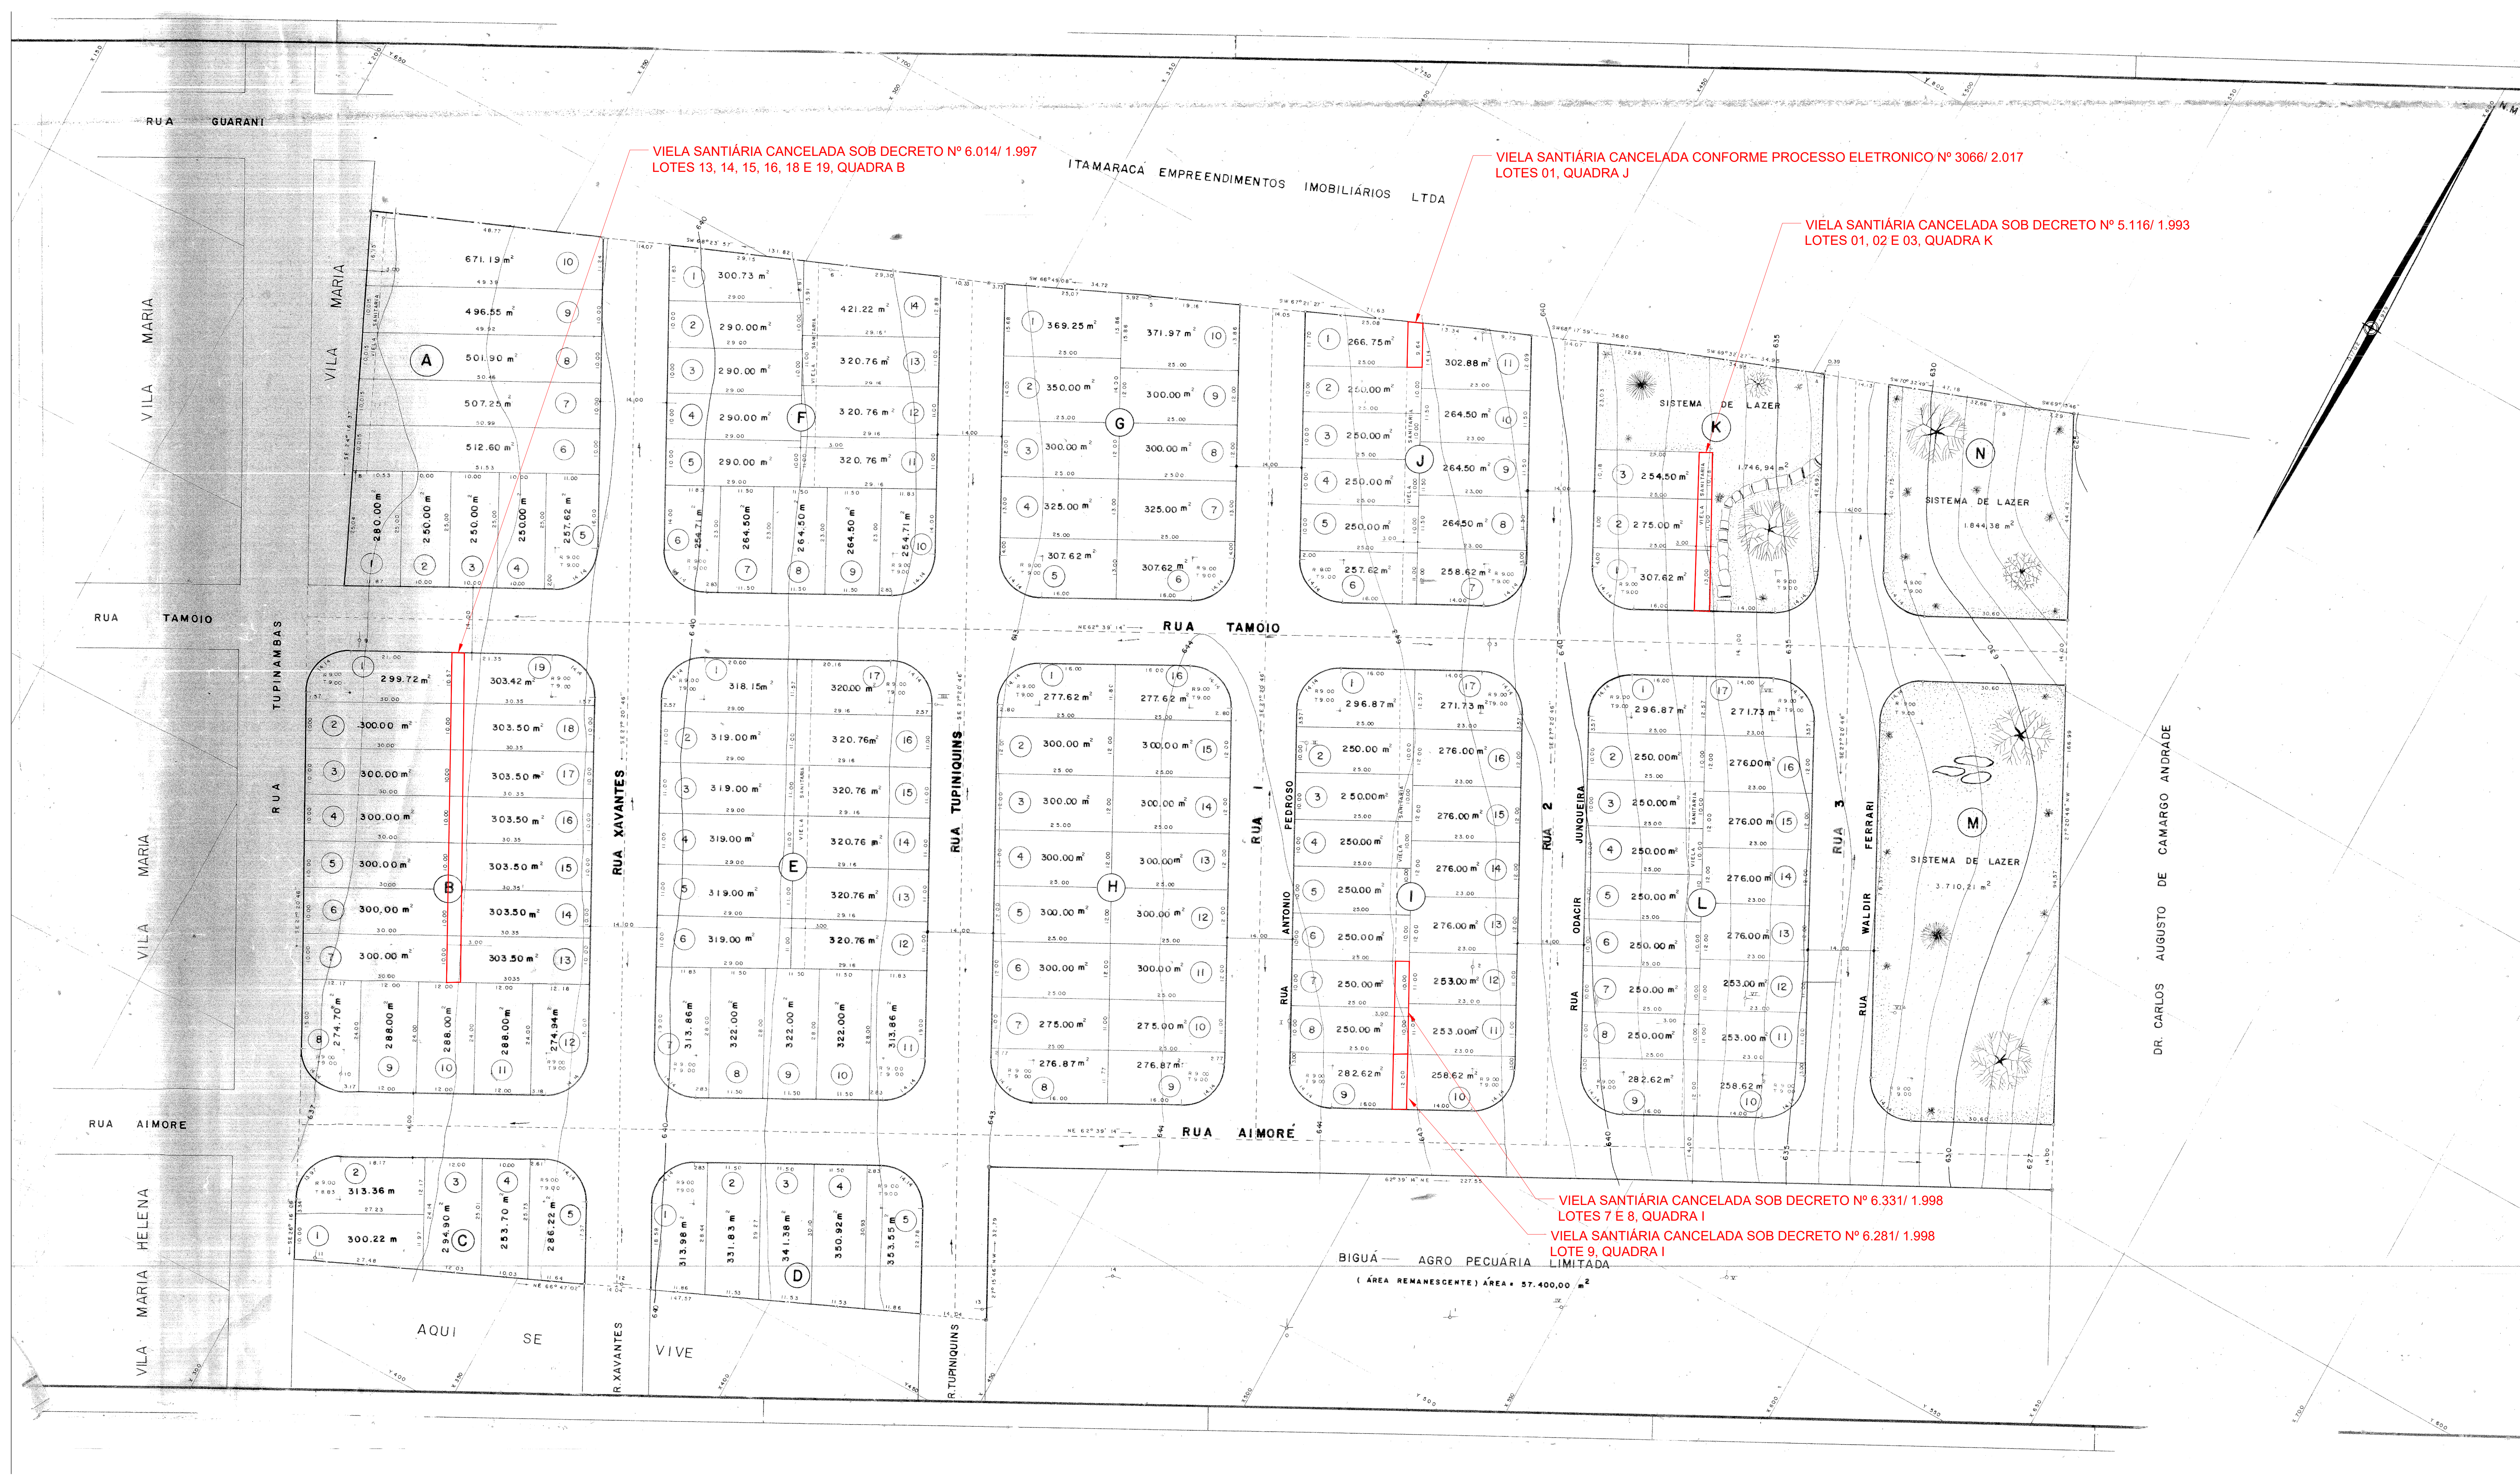

VILA SANTIÁRIA CANCELADA SOB DECRETO Nº 6.014/ 1.997
LOTES 13, 14, 15, 16, 18 E 19, QUADRA B


VILA SANTIÁRIA CANCELADA CONFORME PROCESSO ELETRONICO Nº 3066/ 2.017
LOTES 01, QUADRA J

VILA SANTIÁRIA CANCELADA SOB DECRETO Nº 5.116/ 1.993
LOTES 01, 02 E 03, QUADRA K

VILA SANTIÁRIA CANCELADA SOB DECRETO Nº 6.331/ 1.998
LOTES 7 E 8, QUADRA I

VILA SANTIÁRIA CANCELADA SOB DECRETO Nº 6.281/ 1.998
LOTE 9, QUADRA I

BIGUA — AGRO PECUÁRIA LIMITADA
(ÁREA REMANESCENTE) ÁREA = 57.400,00 m²

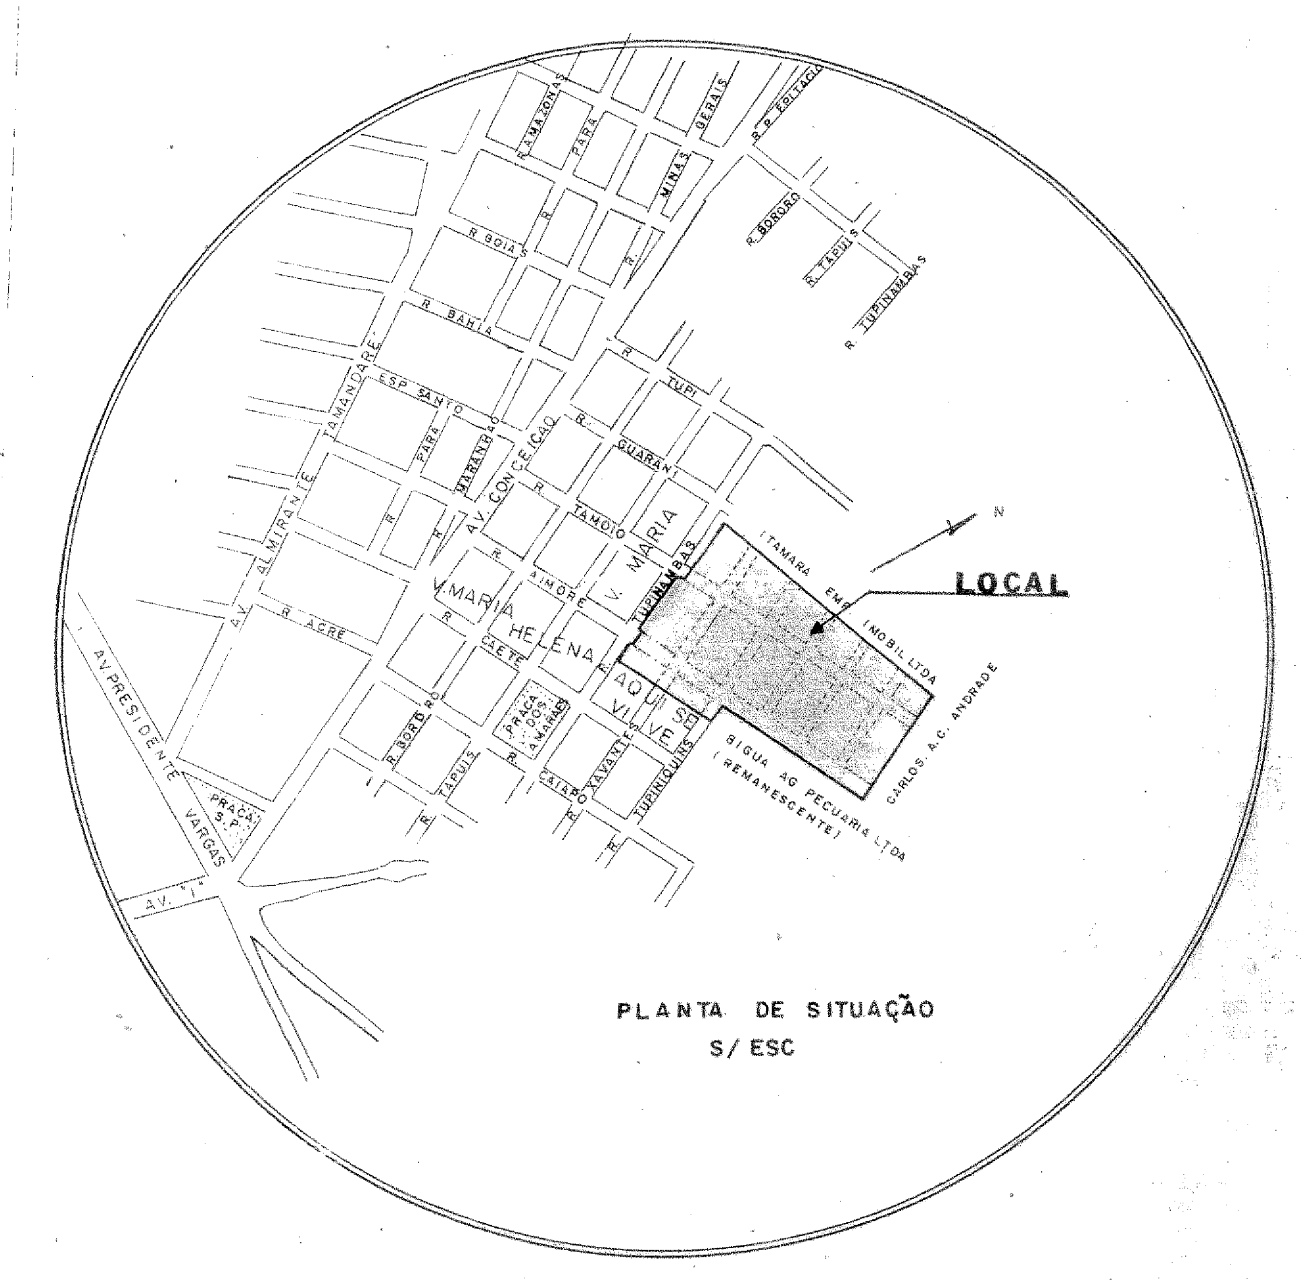

PROJETO DE LOTEAMENTO E ARRUAAMENTO	
MUNICÍPIO DE INDAIATUBA — ESTADO DE SÃO PAULO	
PROP.: BIGUA — AGRO PECUÁRIA LIMITADA	
ENDEREÇO:	
JARDIM OLINDA	
ESCALA: 1:500	
MARÇO DE 1979.	
PLANTA DE SITUAÇÃO, VIDE QUADRO ACIMA	
DECLARO QUE A APROVAÇÃO DO PPTE DO PREFEITURA NÃO IMPLICA NO DIREITO DE PROPRIEDADE DO TERRENO	
PROPRIETÁRIO	
OSCAR A. RESLUGIO, ENGR. RESPONSÁVEL - CREA SP Nº 32.355/78, INSCRIÇÃO PPR. DE INDAIATUBA: 1713/78, A.B.T. - 198	
SHIGEHOSHI UME, ENGR. CREA SP Nº 36.512/70, INSCRIÇÃO PPR. DE INDAIATUBA: 2636/78, A.B.T. - 198	
ÁREAS (m²) (%)	
ÁREA TOTAL DOS LOTES.....	42.904,38... 59,097
SISTEMA DE LAZER.....	7.301,53... 10,057
ÁREA TOTAL DO ARRUAAMENTO.....	22.394,09... 30,846
TOTAL.....	72.600,00... 100,000