



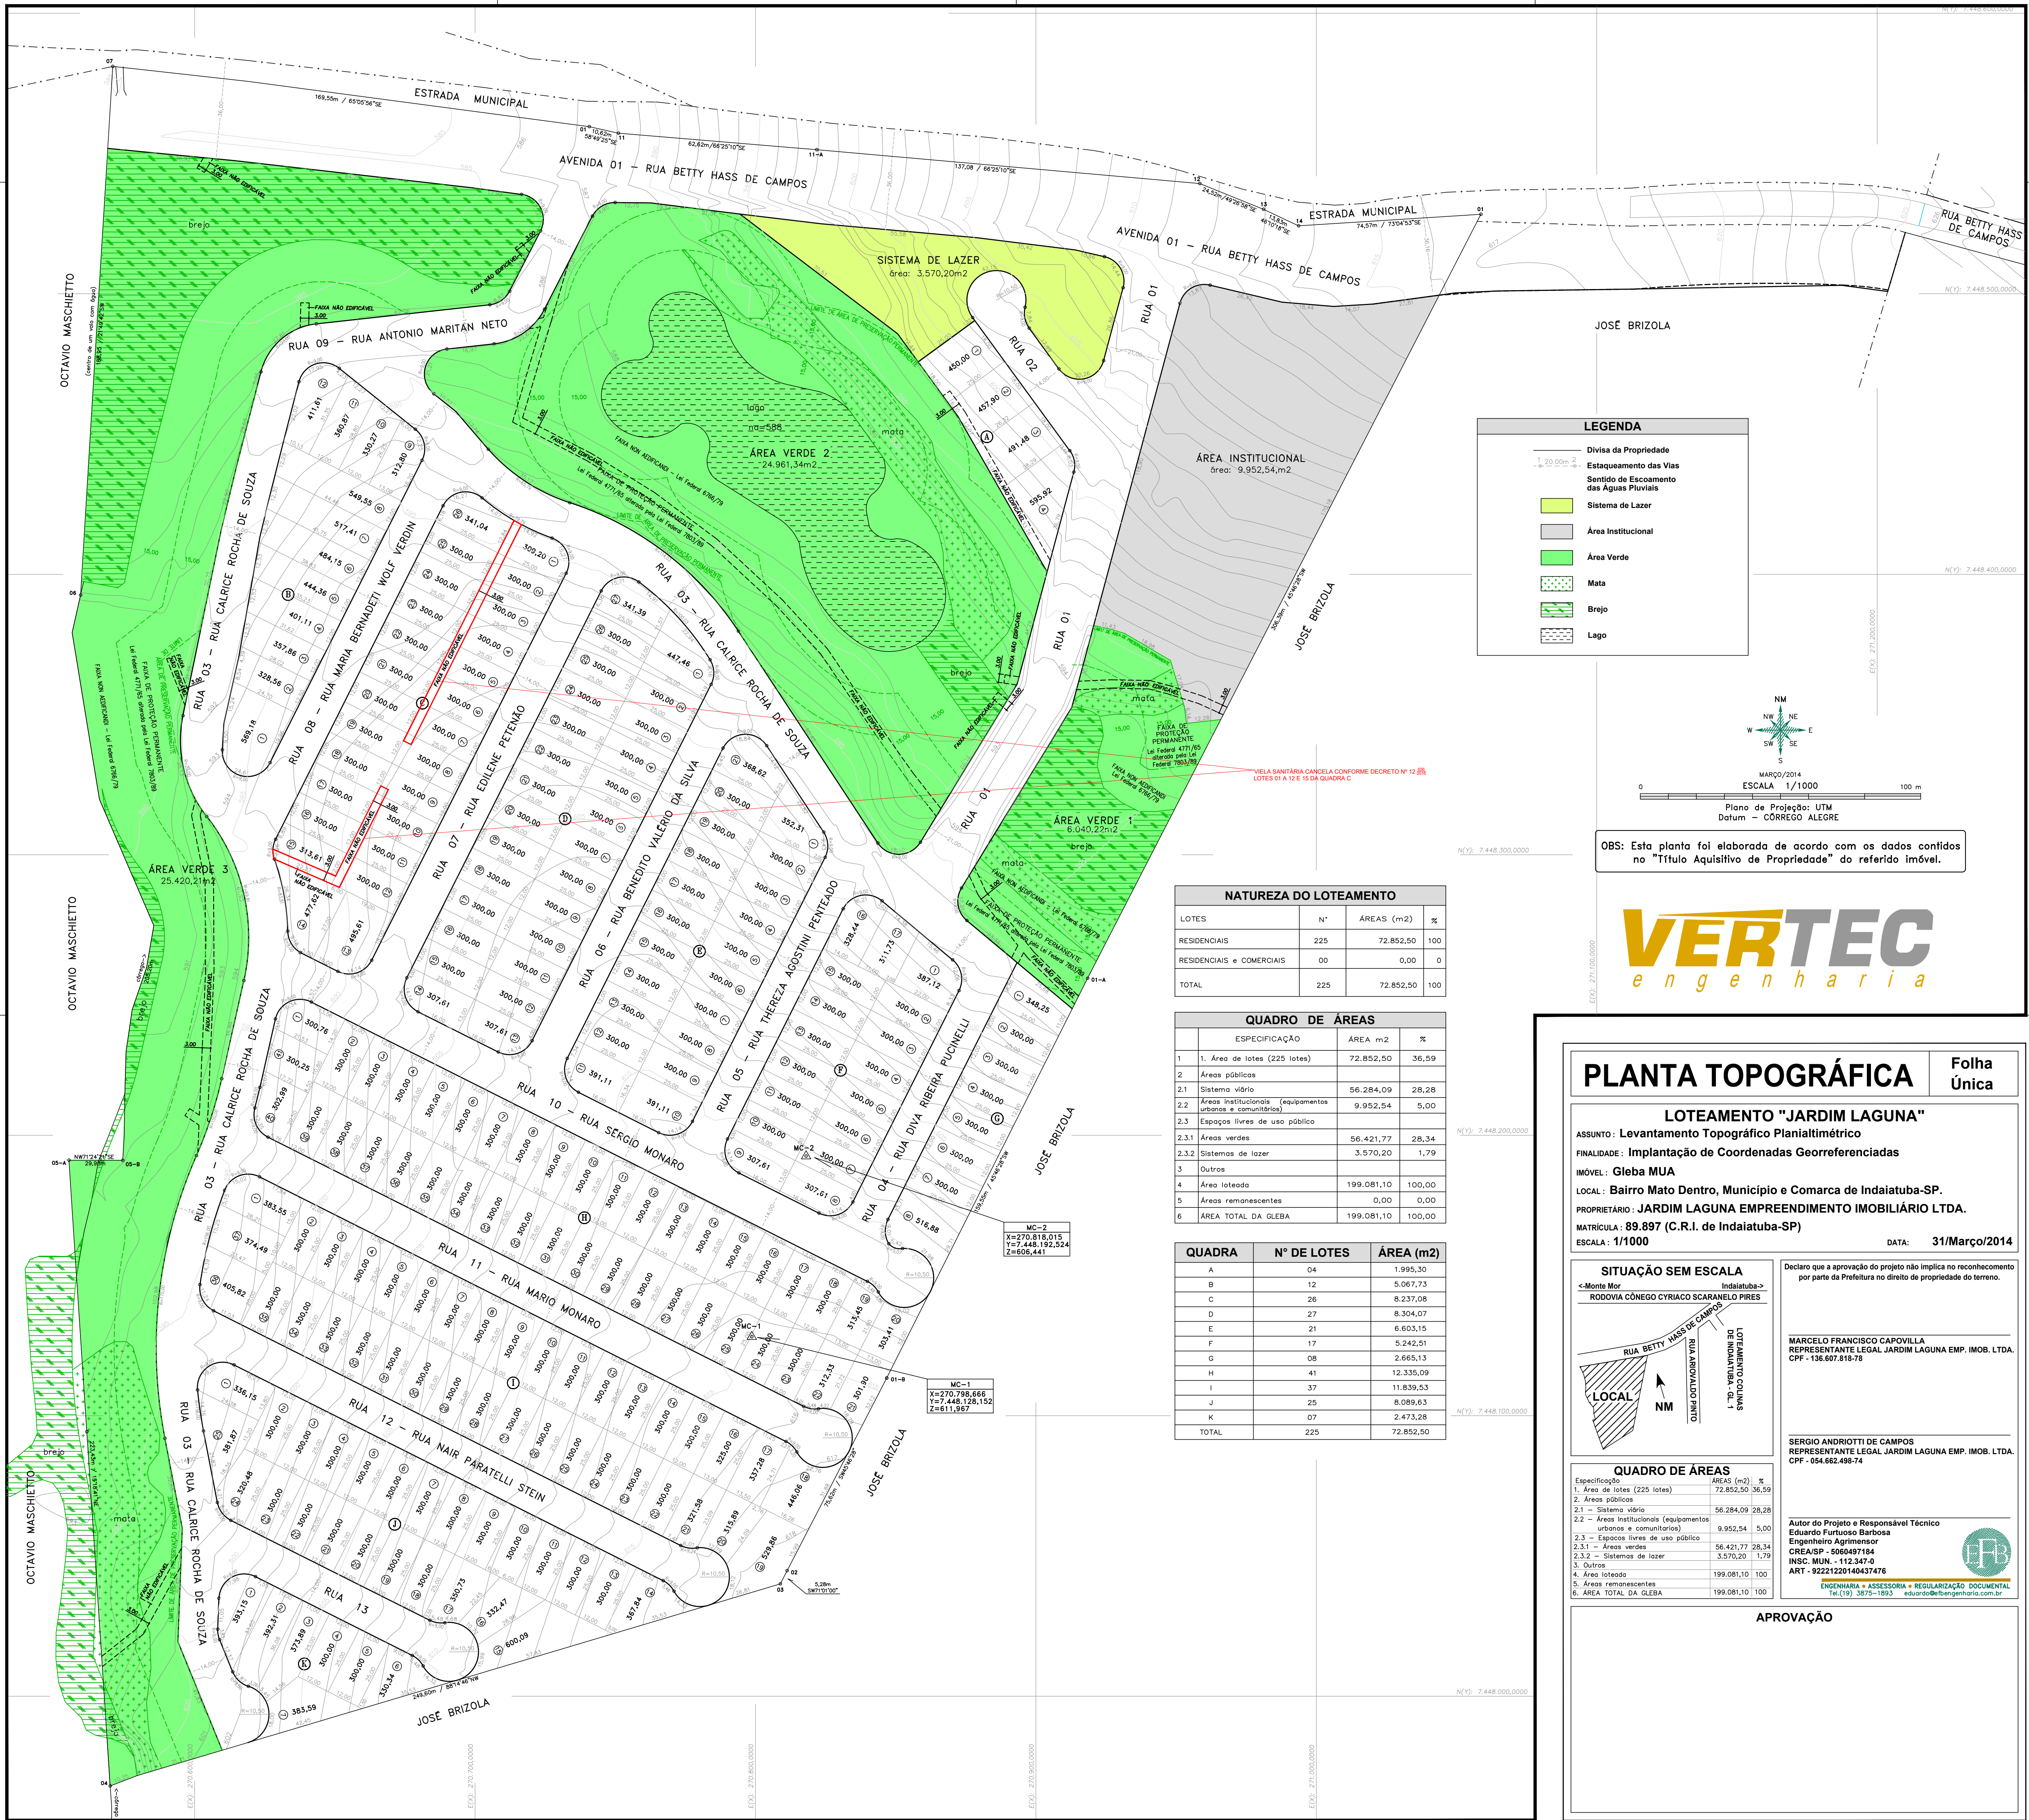

LEGENDA	
	Divisa da Propriedade
	Estaqueamento das Vias
	Sentido de Escoamento das Águas Pluviais
	Sistema de Lazer
	Área Institucional
	Área Verde
	Mata
	Brejo
	Lago

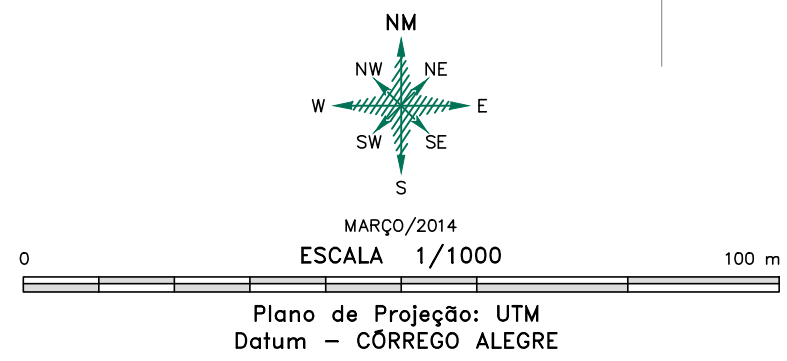

OBS: Esta planta foi elaborada de acordo com os dados contidos no "Título Aquisitivo de Propriedade" do referido imóvel.

NATUREZA DO LOTEAMENTO			
LOTES	N°	ÁREAS (m2)	%
RESIDENCIAIS	225	72.852,50	100
RESIDENCIAIS e COMERCIAIS	00	0,00	0
TOTAL	225	72.852,50	100

QUADRO DE ÁREAS			
	ESPECIFICAÇÃO	ÁREA m2	%
1	1. Área de lotes (225 lotes)	72.852,50	36,59
2	Áreas públicas		
2.1	Sistema viário	56.284,09	28,28
2.2	Áreas institucionais (equipamentos urbanos e comunitários)	9.952,54	5,00
2.3	Espços livres de uso público		
2.3.1	Áreas verdes	56.421,77	28,34
2.3.2	Sistemas de lazer	3.570,20	1,79
3	Outros		
4	Área loteada	199.081,10	100,00
5	Áreas remanescentes	0,00	0,00
6	ÁREA TOTAL DA GLEBA	199.081,10	100,00

QUADRA	N° DE LOTES	ÁREA (m2)
A	04	1.995,30
B	12	5.067,73
C	26	8.237,08
D	27	8.304,07
E	21	6.603,15
F	17	5.242,51
G	08	2.665,13
H	41	12.335,09
I	37	11.839,53
J	25	8.089,63
K	07	2.473,28
TOTAL	225	72.852,50


PLANTA TOPOGRÁFICA

Folha
Única

LOTEAMENTO "JARDIM LAGUNA"

ASSUNTO: Levantamento Topográfico Planialtimétrico
FINALIDADE: Implantação de Coordenadas Georreferenciadas
IMÓVEL: Gleba MUA
LOCAL: Bairro Mato Dentro, Município e Comarca de Indaiatuba-SP.
PROPRIETÁRIO: JARDIM LAGUNA EMPREENDIMENTO IMOBILIÁRIO LTDA.
MATRÍCULA: 89.897 (C.R.I. de Indaiatuba-SP)
ESCALA: 1/1000 DATA: 31/Março/2014

SITUAÇÃO SEM ESCALA

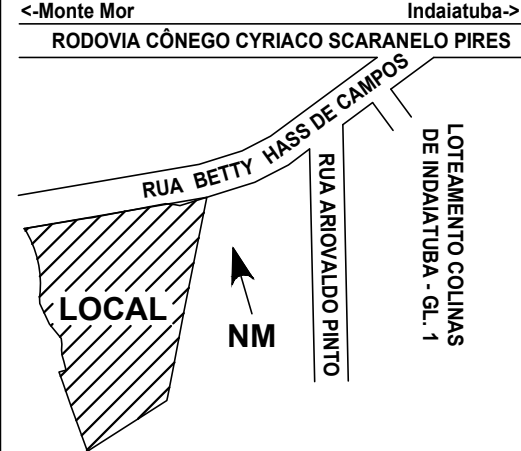

Declaro que a aprovação do projeto não implica no reconhecimento por parte da Prefeitura no direito de propriedade do terreno.

MARCELO FRANCISCO CAPOVILLA
REPRESENTANTE LEGAL JARDIM LAGUNA EMP. IMOB. LTDA.
CPF - 136.607.818-78

SERGIO ANDRIOTTI DE CAMPOS
REPRESENTANTE LEGAL JARDIM LAGUNA EMP. IMOB. LTDA.
CPF - 054.662.498-74

Autor do Projeto e Responsável Técnico
Eduardo Furtoso Barbosa
Engenheiro Agrônomo
CREA/SP - 5050497184
INSC. MUN. - 112.347-0
ART - 92221220140437476

ENGENHARIA • ACESSÓRIA • REGULARIZAÇÃO DOCUMENTAL
Tel: (19) 3870-1893 eduardo@fengenharia.com.br

APROVAÇÃO