


ARRUAMENTO	ÁREAS (m2)
RUAS	59.249,56
TOTAL	59.249,56
ÁREA VERDE	ÁREAS (m2)
ÁREA VERDE nº 01	43.999,30
ÁREA VERDE nº 02	6.597,36
TOTAL	50.596,66
ÁREA INSTITUCIONAL	ÁREAS (m2)
ÁREA INSTITUCIONAL nº 01	9.074,15
ÁREA INSTITUCIONAL nº 02	1.055,86
ÁREA INSTITUCIONAL nº 03	2.568,88
ÁREA INSTITUCIONAL nº 04	2.499,96
TOTAL	15.198,85

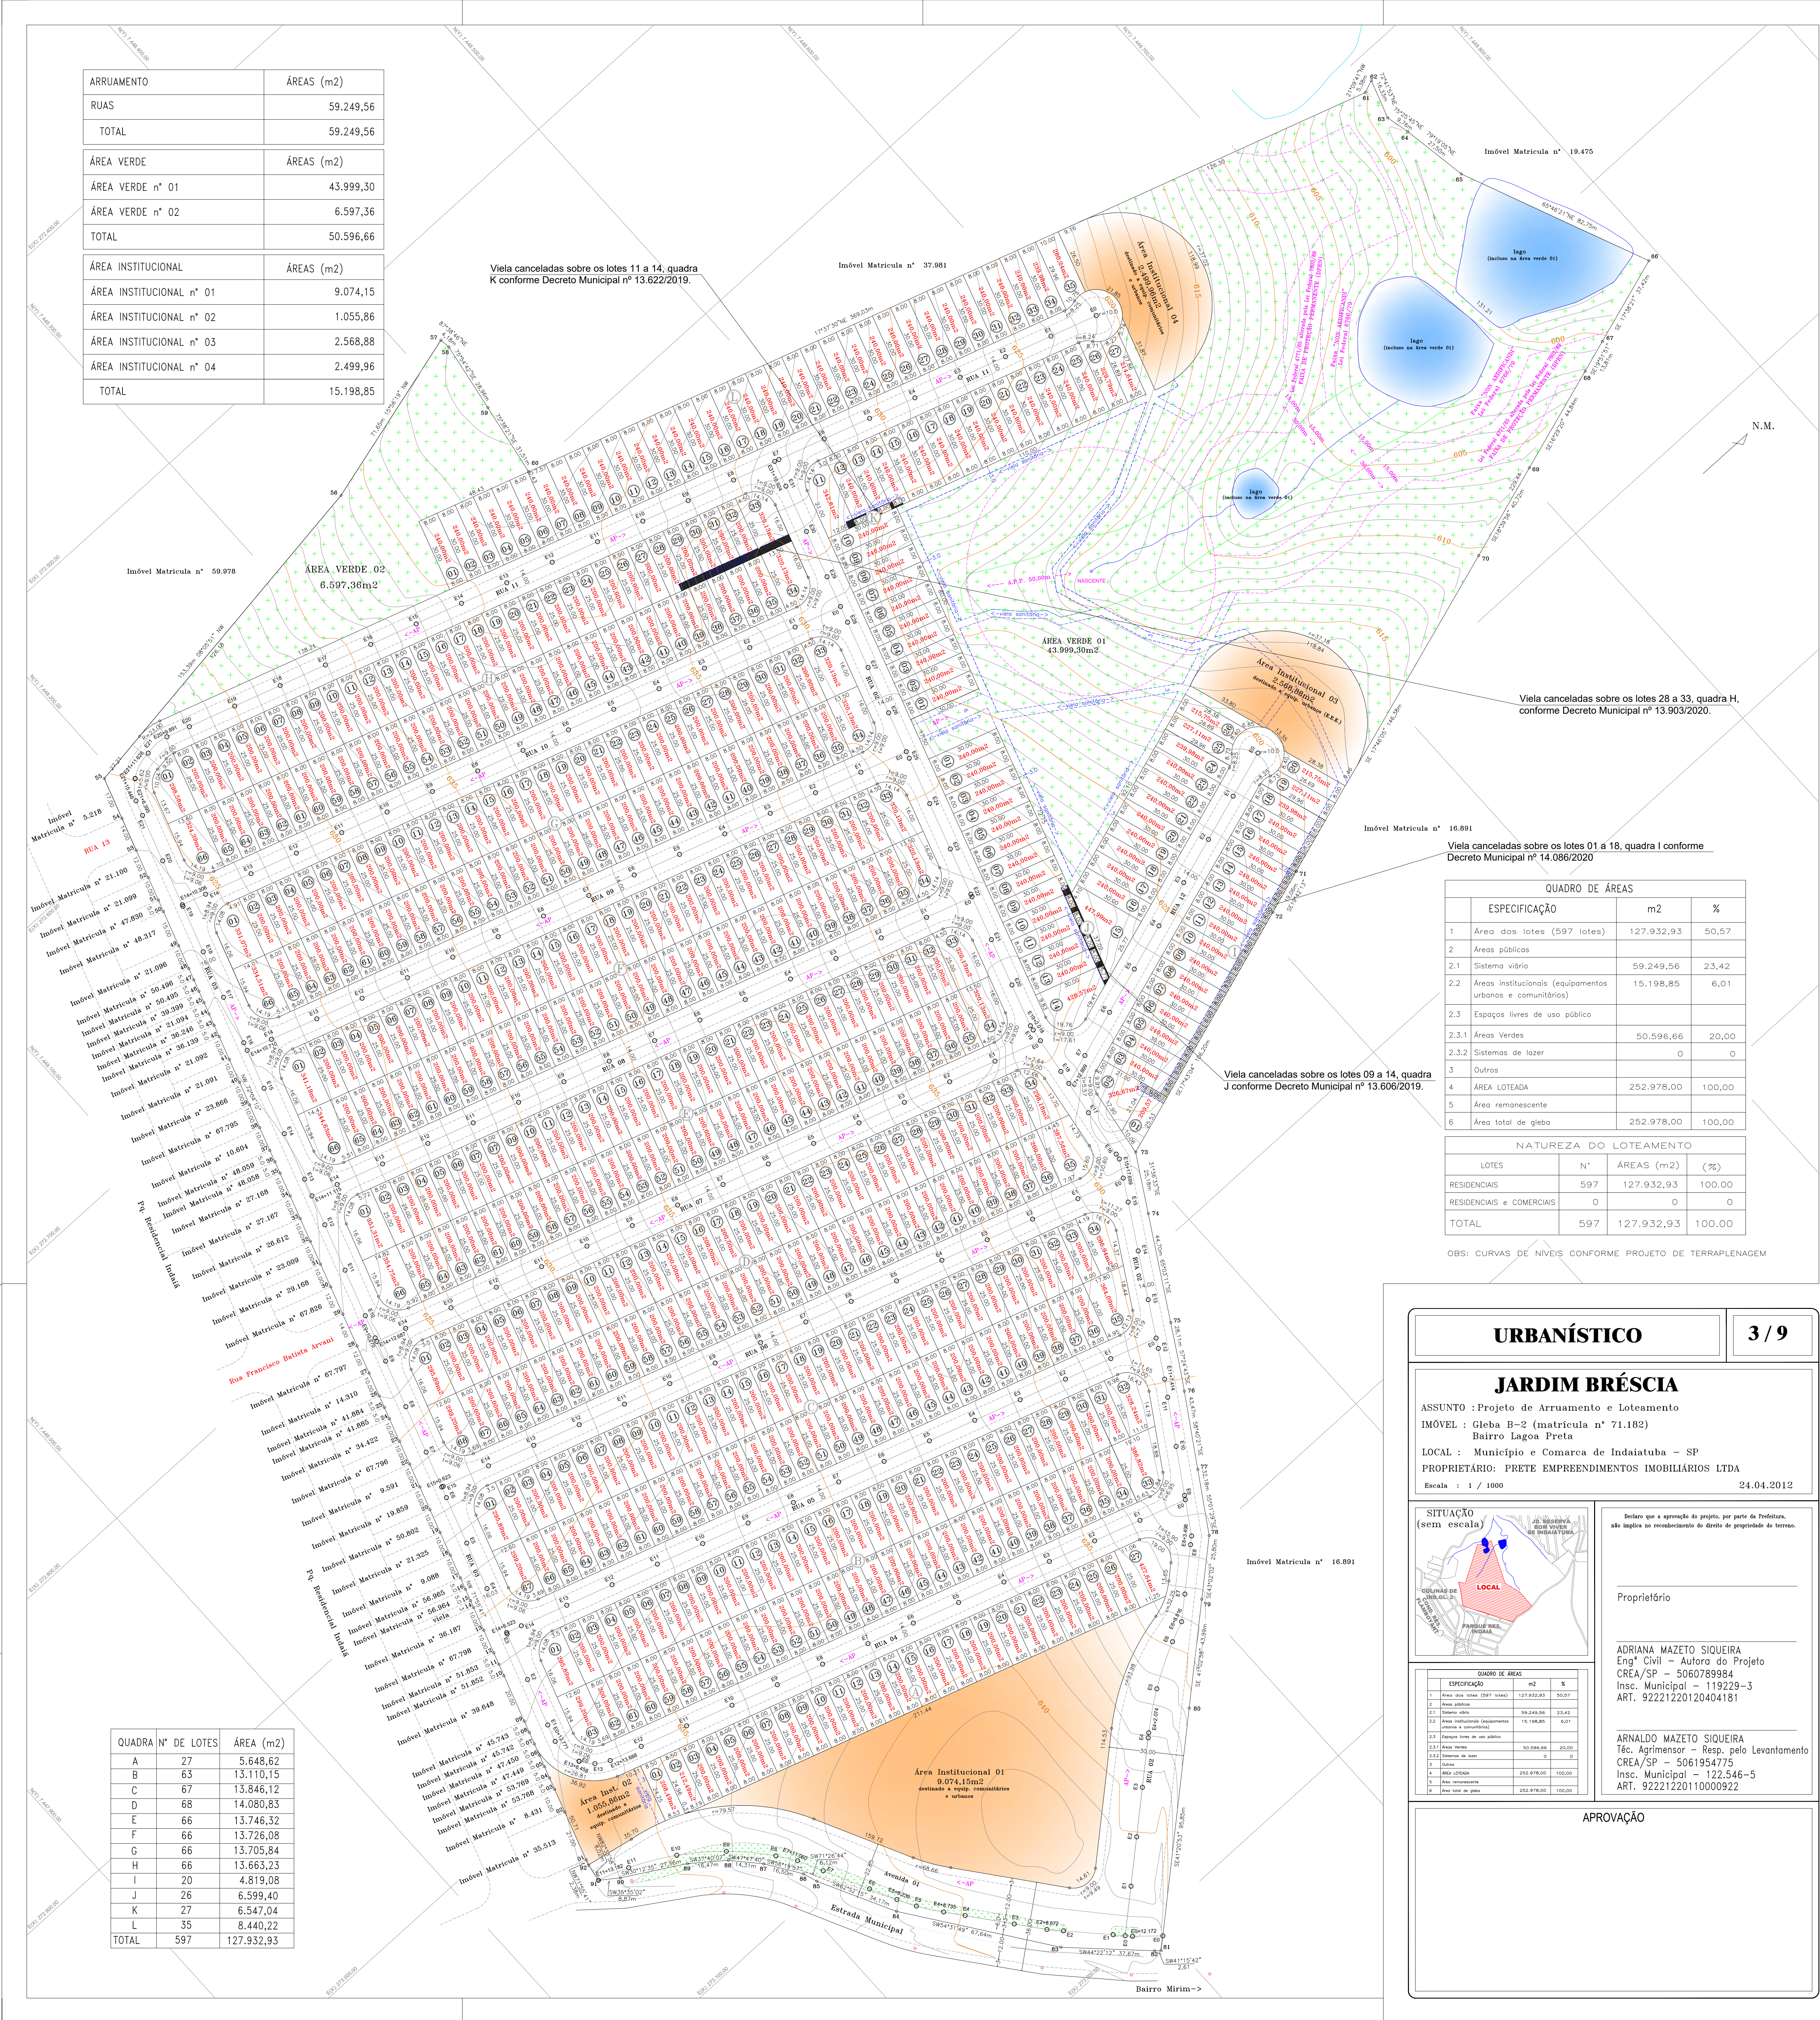

QUADRO DE ÁREAS		
ESPECIFICAÇÃO	m2	%
1 Área dos lotes (597 lotes)	127.932,93	50,57
2 Áreas públicas		
2.1 Sistema viário	59.249,56	23,42
2.2 Área institucional (equipamentos urbanos e comunitários)	15.198,85	6,01
2.3 Espaços livres de uso público		
2.3.1 Áreas Verdes	50.596,66	20,00
2.3.2 Sistemas de lazer	0	0
3 Outros		
4 ÁREA LOTADA	252.978,00	100,00
5 Área remanescente		
6 Área total de gleba	252.978,00	100,00

NATUREZA DO LOTEAMENTO			
LOTES	Nº	ÁREAS (m2)	(%)
RESIDÊNCIAS	597	127.932,93	100,00
RESIDÊNCIAS e COMERCIAIS	0	0	0
TOTAL	597	127.932,93	100,00


OBS: CURVAS DE NÍVEIS CONFORME PROJETO DE TERRAPLENAGEM

URBANÍSTICO

3 / 9

JARDIM BRÉSCIA

ASSUNTO : Projeto de Arruamento e Loteamento
IMÓVEL : Gleba B-2 (matrícula nº 71.182)
Bairro Lagoa Preta
LOCAL : Município e Comarca de Indaial - SC
PROPRIETÁRIO: PRITE EMPREENDIMENTOS IMOBILIÁRIOS LTDA
Escala : 1 / 1000
24.04.2012

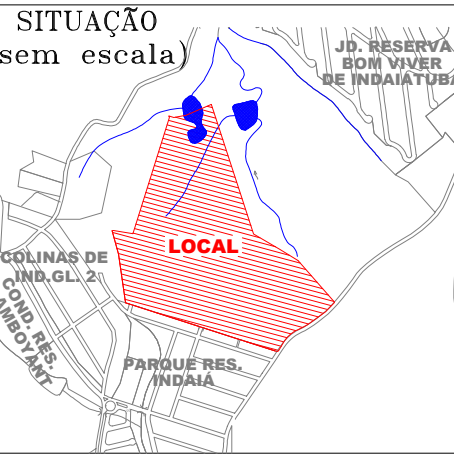

Inclui-se que a aprovação do projeto, por parte da Prefeitura, não implica no reconhecimento do direito de propriedade do terreno.

Proprietário

ADRIANA MAZETO SIQUEIRA
Engª Civil - Autora do Projeto
CREA/SP - 5560788954
Insc. Municipal - 119229-3
ART. 92221220120404181

ARNALDO MAZETO SIQUEIRA
Téc. Agrimensor - Resp. pelo Levantamento
CREA/SP - 5061954775
Insc. Municipal - 122.546-5
ART. 92221220110009322

APROVAÇÃO

QUADRA	Nº DE LOTES	ÁREA (m2)
A	27	5.646,62
B	63	13.110,15
C	67	13.946,12
D	68	14.080,83
E	66	13.746,32
F	66	13.726,08
G	66	13.705,84
H	66	13.663,23
I	20	4.819,08
J	26	6.599,40
K	27	6.547,04
L	35	8.440,22
TOTAL	597	127.932,93