


Viela cancelada sobre os lotes 06, 07, 08 e 09, quadra E, conforme processo administrativo nº 10802/2020.


Viela cancelada sobre os lotes 07, 08, 09A e 09B, quadra F, conforme Decreto Municipal nº 14042/2020

SITIO
BRASÍLIA


RUA 5

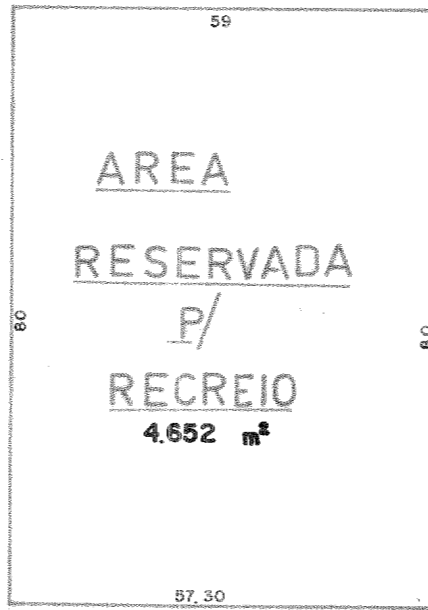

RUA TUPINIQUINS

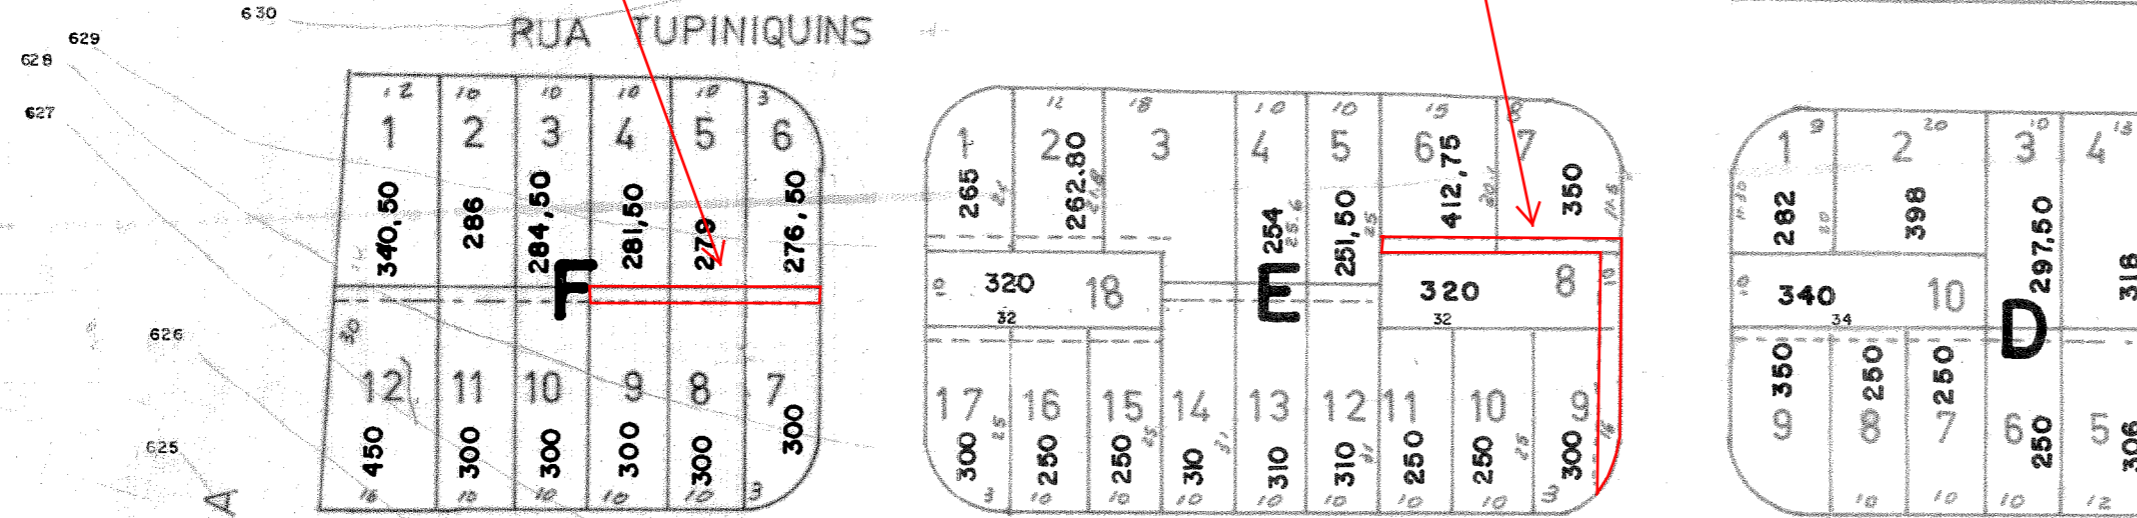

RUA XAVANTES

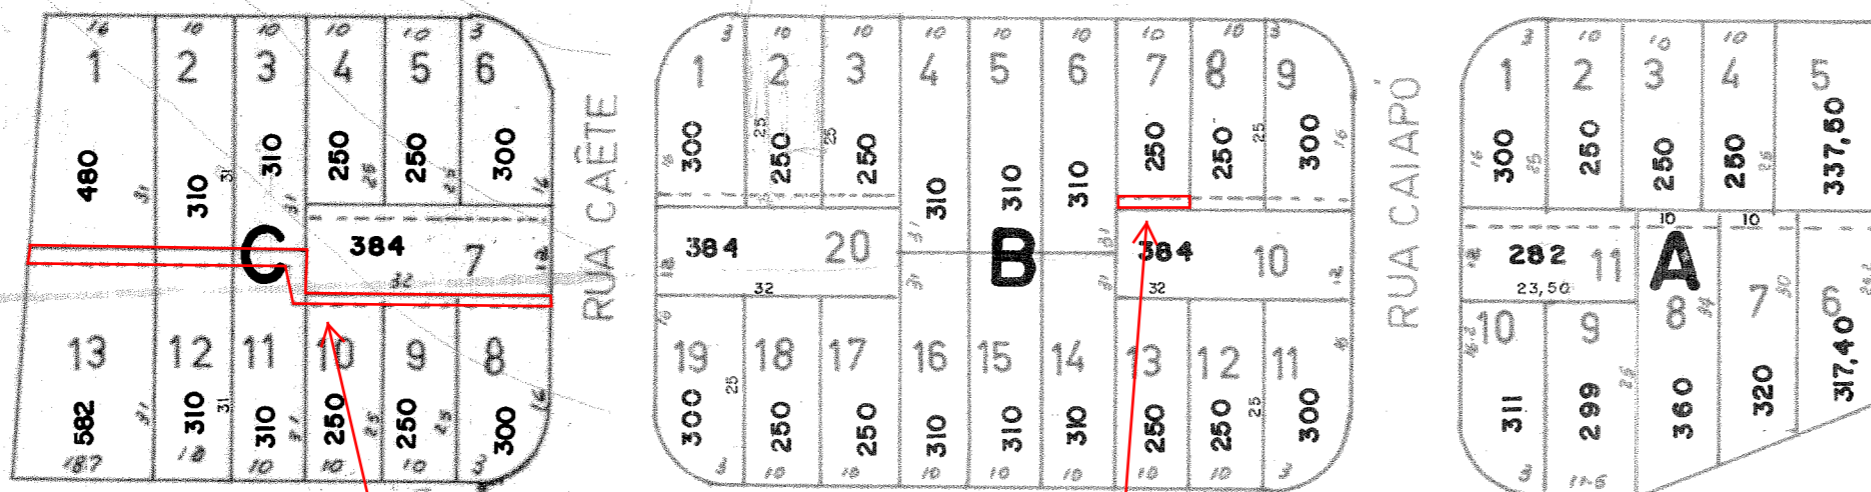

RUA TUPINBÁS

Viela cancelada conforme Decreto Municipal nº 10.748/2012 e 11.650/2013

Viela cancelada conforme processo administrativo nº 14.002/2014

VILA MARIA HELENA

CERÂMICA INDAIATUBA

AREAS:		
RUAS	15.017 m ²	
PRAÇAS	4.652 m ²	
LOTES	25.219,15 m ²	
TOTAL	44.888,15 m ²	
S.A.A.E		
SERVIÇO AUTÔNOMO DE ÁGUA E ESGOTO		
AQUISEVIVE		
PROPRIETARIO: JOÃO FAIZANO		
ESCALA: 1:1000	DES: FELICIO 16-09-82	FOLHA ÚNICA