
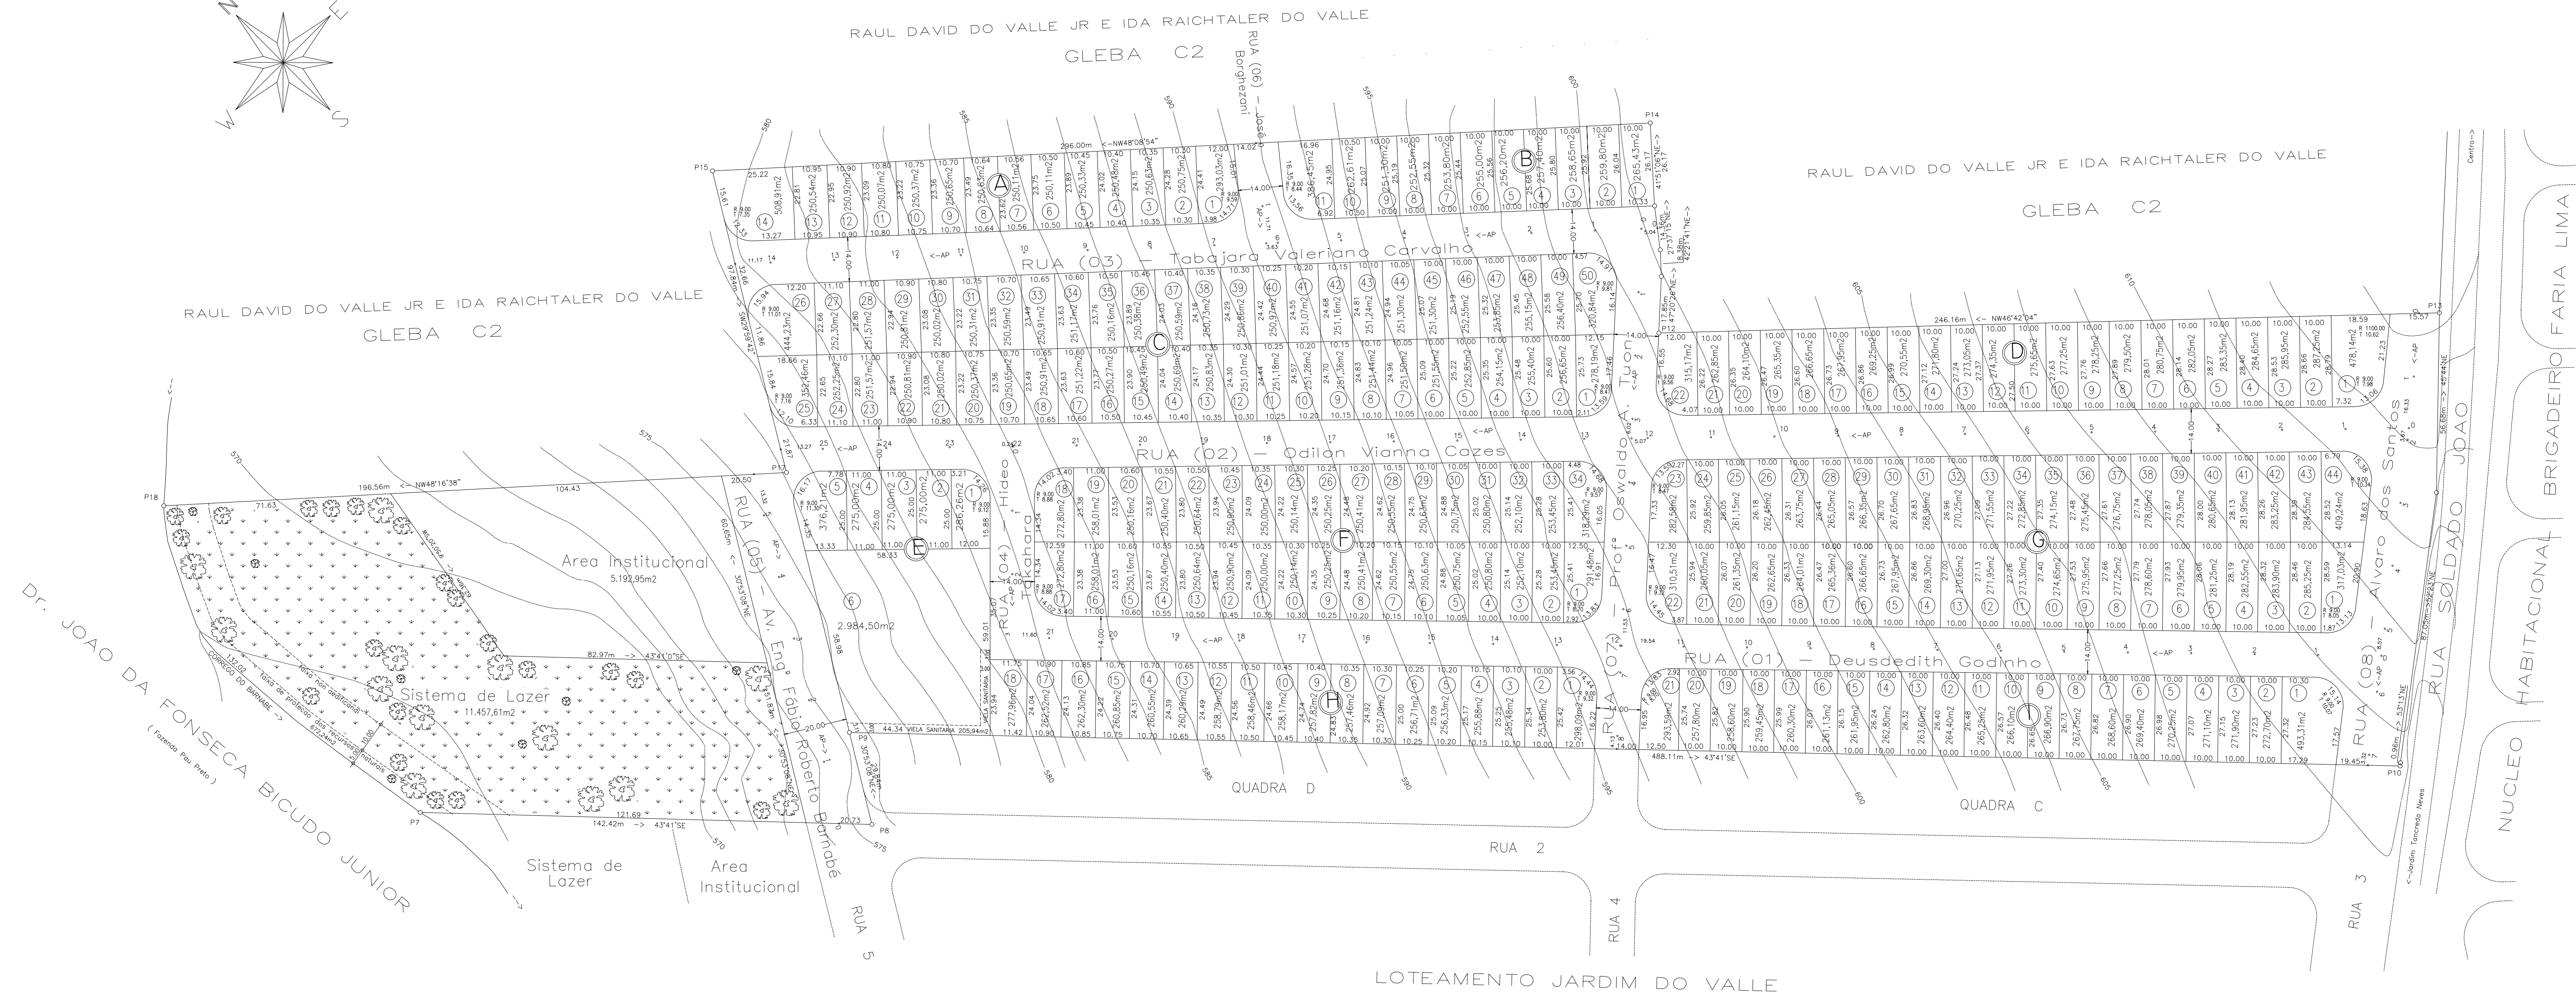


# LOTEAMENTO JARDIM DO VALLE GLEBA II

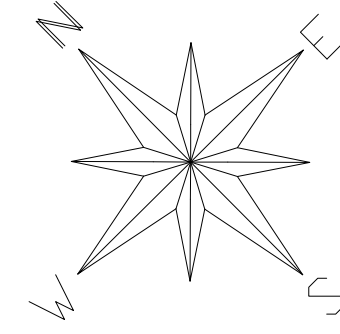

## PLANTA DO LOTEAMENTO


Fl. 02/06

ASSUNTO : PROJETO DE PARCELAMENTO DO SOLO  
 LOCAL : GLEBA C1 DA ANTIGA FAZENDA BOM PRINCIPIO  
 MUNICIPIO DE INDAIATUBA ----- ESTADO DE SAO PAULO  
 PROP. : JOSE LUIZ BICUDO DO VALLE

## JARDIM DO VALLE GLEBA II

ESCALA : 1 : 1000 SETEMBRO / 95

### PLANTA DE SITUACAO SEM ESCALA

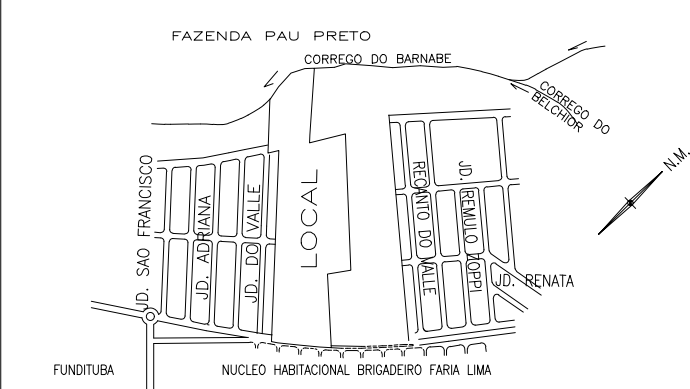

Declaro que a aprovacao do projeto, por parte da Prefeitura, nao implica no reconhecimento do direito de propriedade do terreno.

### AREAS ( m2 ) ( % )

|                             |            |        |
|-----------------------------|------------|--------|
| TOTAL DOS LOTES             | 61.947,22  | 59,64  |
| TOTAL DAS RUAS              | 25.369,18  | 24,43  |
| TOTAL DA AREA INSTITUCIONAL | 5.192,95   | 5,00   |
| TOTAL DO SISTEMA DE LAZER   | 11.349,65  | 10,93  |
| TOTAL DO TERRENO            | 103.859,00 | 100,00 |

NUMERO TOTAL DE LOTES ..... 220 unidades  
 Faixa de Protecao (Rec.Naturais) ..... 672,24m2 ..... 0,65%

PROP.

Resp. tecnico  
 Agrim. Eng.Civil **JOAQUIM KATSUO OHORI**  
 CREA / SP 117.685 / D  
 INSCRICAO MUNICIPAL 101.787-0  
 A.R.T. n° 060117685195007